


[illegible]

Imię i nazwisko oraz nr uprawnień zawodowych kandydata
płeć

Imię i nazwisko oraz nr uprawnień zawodowych kandydata
płeć

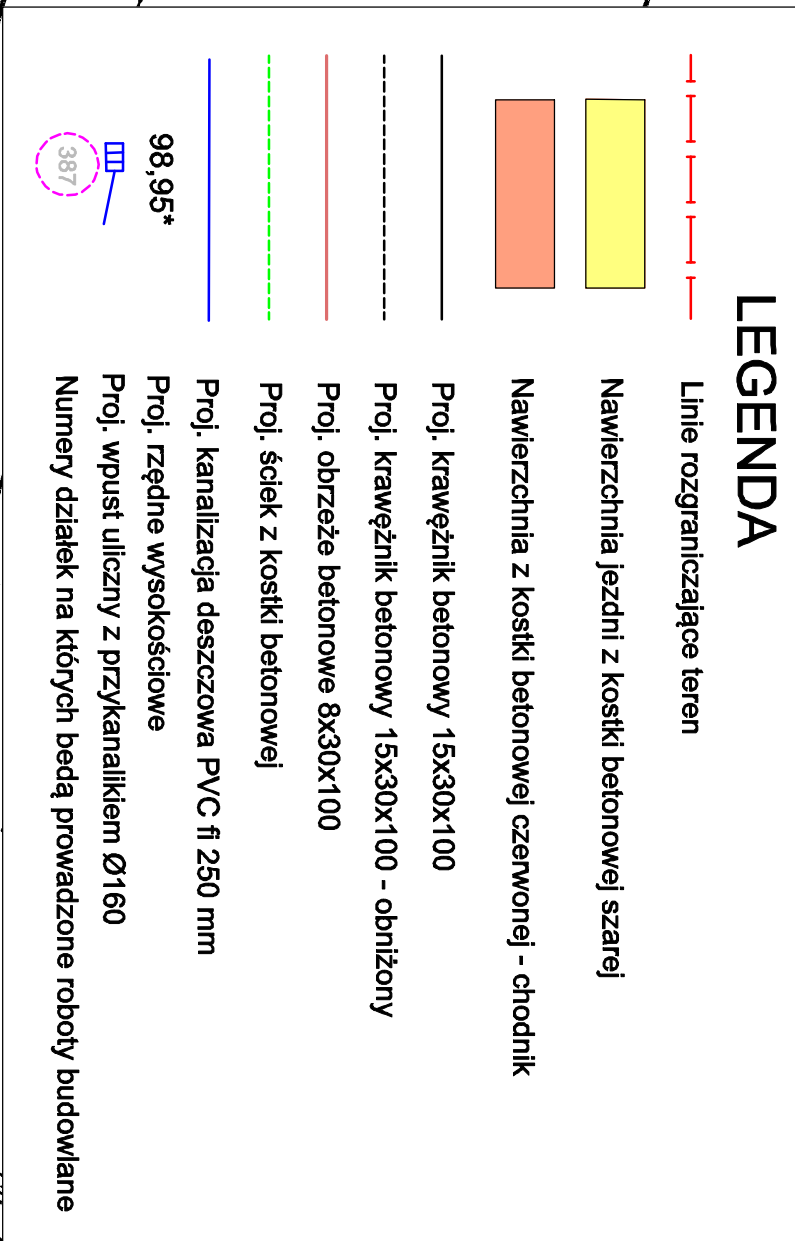

skala 1 : 500

**Usługi Projektowe
"FURMANIAK"**
64-100 Leszno, ul. Rejtana 40/4

Temat		Przebudowa ulicy Leszczyńskiej w m. Długie Stare	
Rodzaj opracowania		PLAN ZAGOSPODAROWANIA TERENU	
Stanowisko	Nazwisko	Data	Podpis
Projektant:	mgr inż. Wiesław Furmaniak	05.2021	
Sprawdzający:	mgr inż. Wojciech Furmaniak	05.2021	
		<div style="border: 1px solid black; padding: 5px;"> Nr rysunku <div style="display: flex; justify-content: space-between;"> 2 Skala 1 : 500 </div> </div>	