
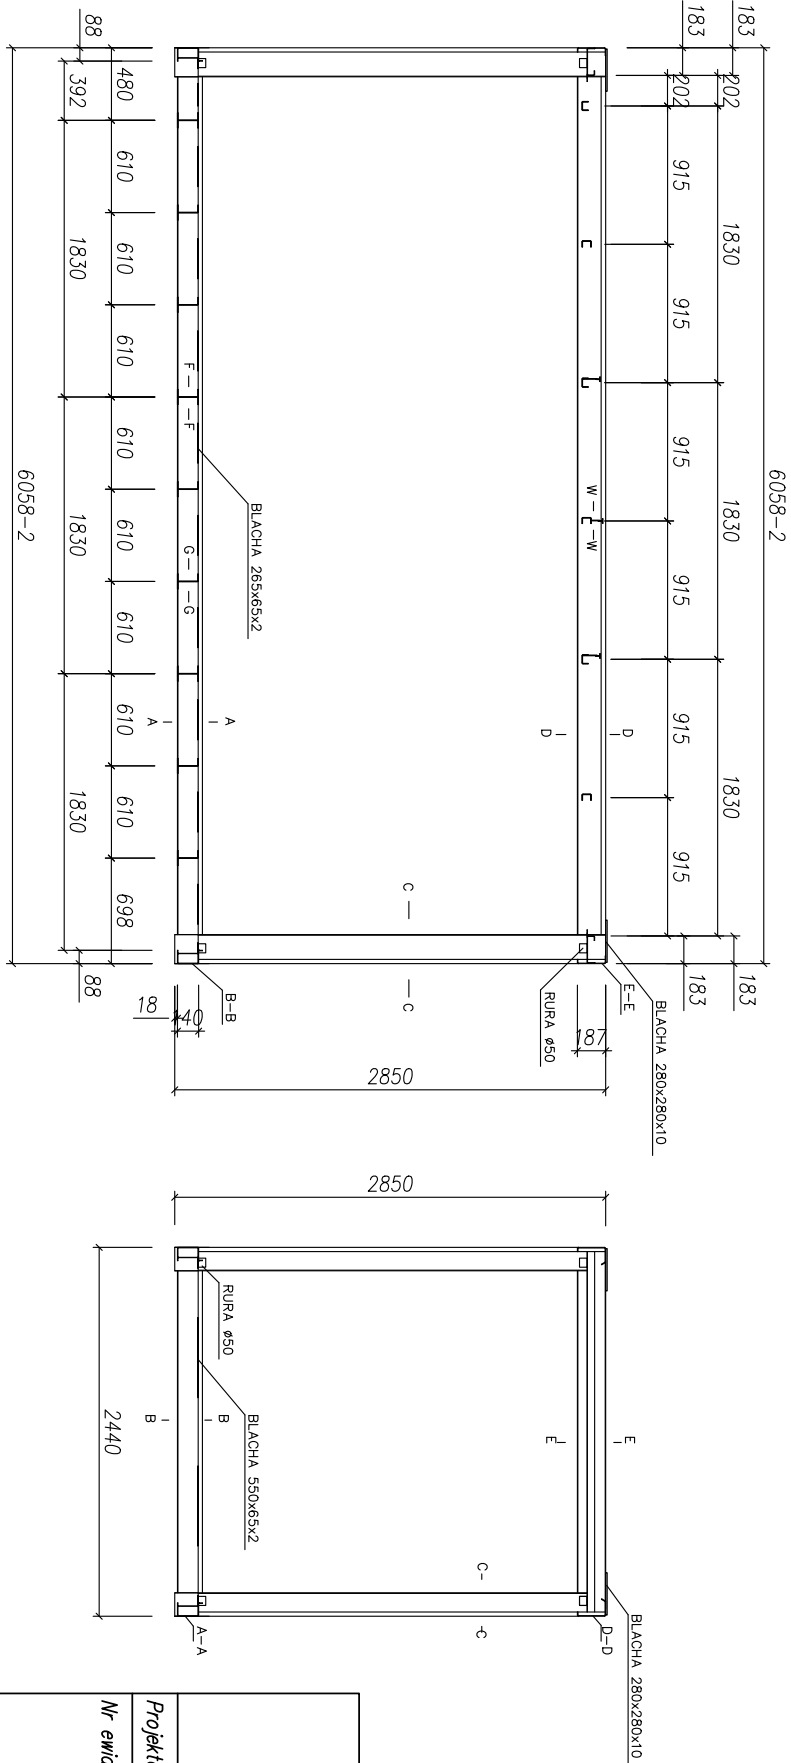


RZUT PODLOGI

RZUT DACHU

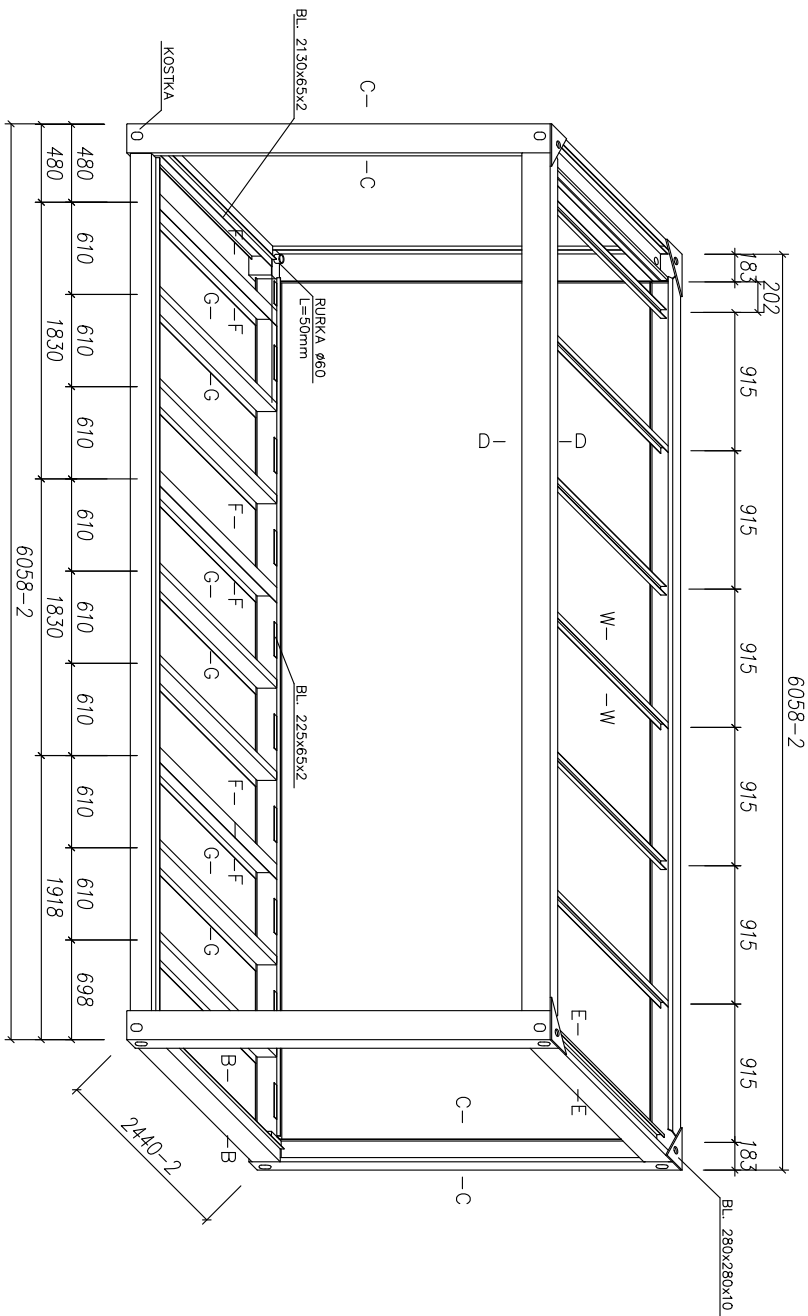

<b>Doradztwo Inwestycyjne Marcin Kryg</b> ul. Jana Ostroroga 64/4 64-100 Leszno		Skala: 1:50	Data: 2017.12
Projektant arch.:	mgr inż. arch. Monika Nowak-Pachacz	Investor:	Gmina Świąciechowa
Nr ewid. upr.:	13/WPOKK/2016 w specyfności architektonicznej bez ograniczeń	Rysunek:	ul. Ułanska 4 64-115 Świąciechowa
Opracował:	mgr inż. Agata Rolka	Konstrukcja ramy	Rys. nr.: 9
		Strona:	