


CZĘŚĆ NIE OBJĘTA OPRACOWANIEM

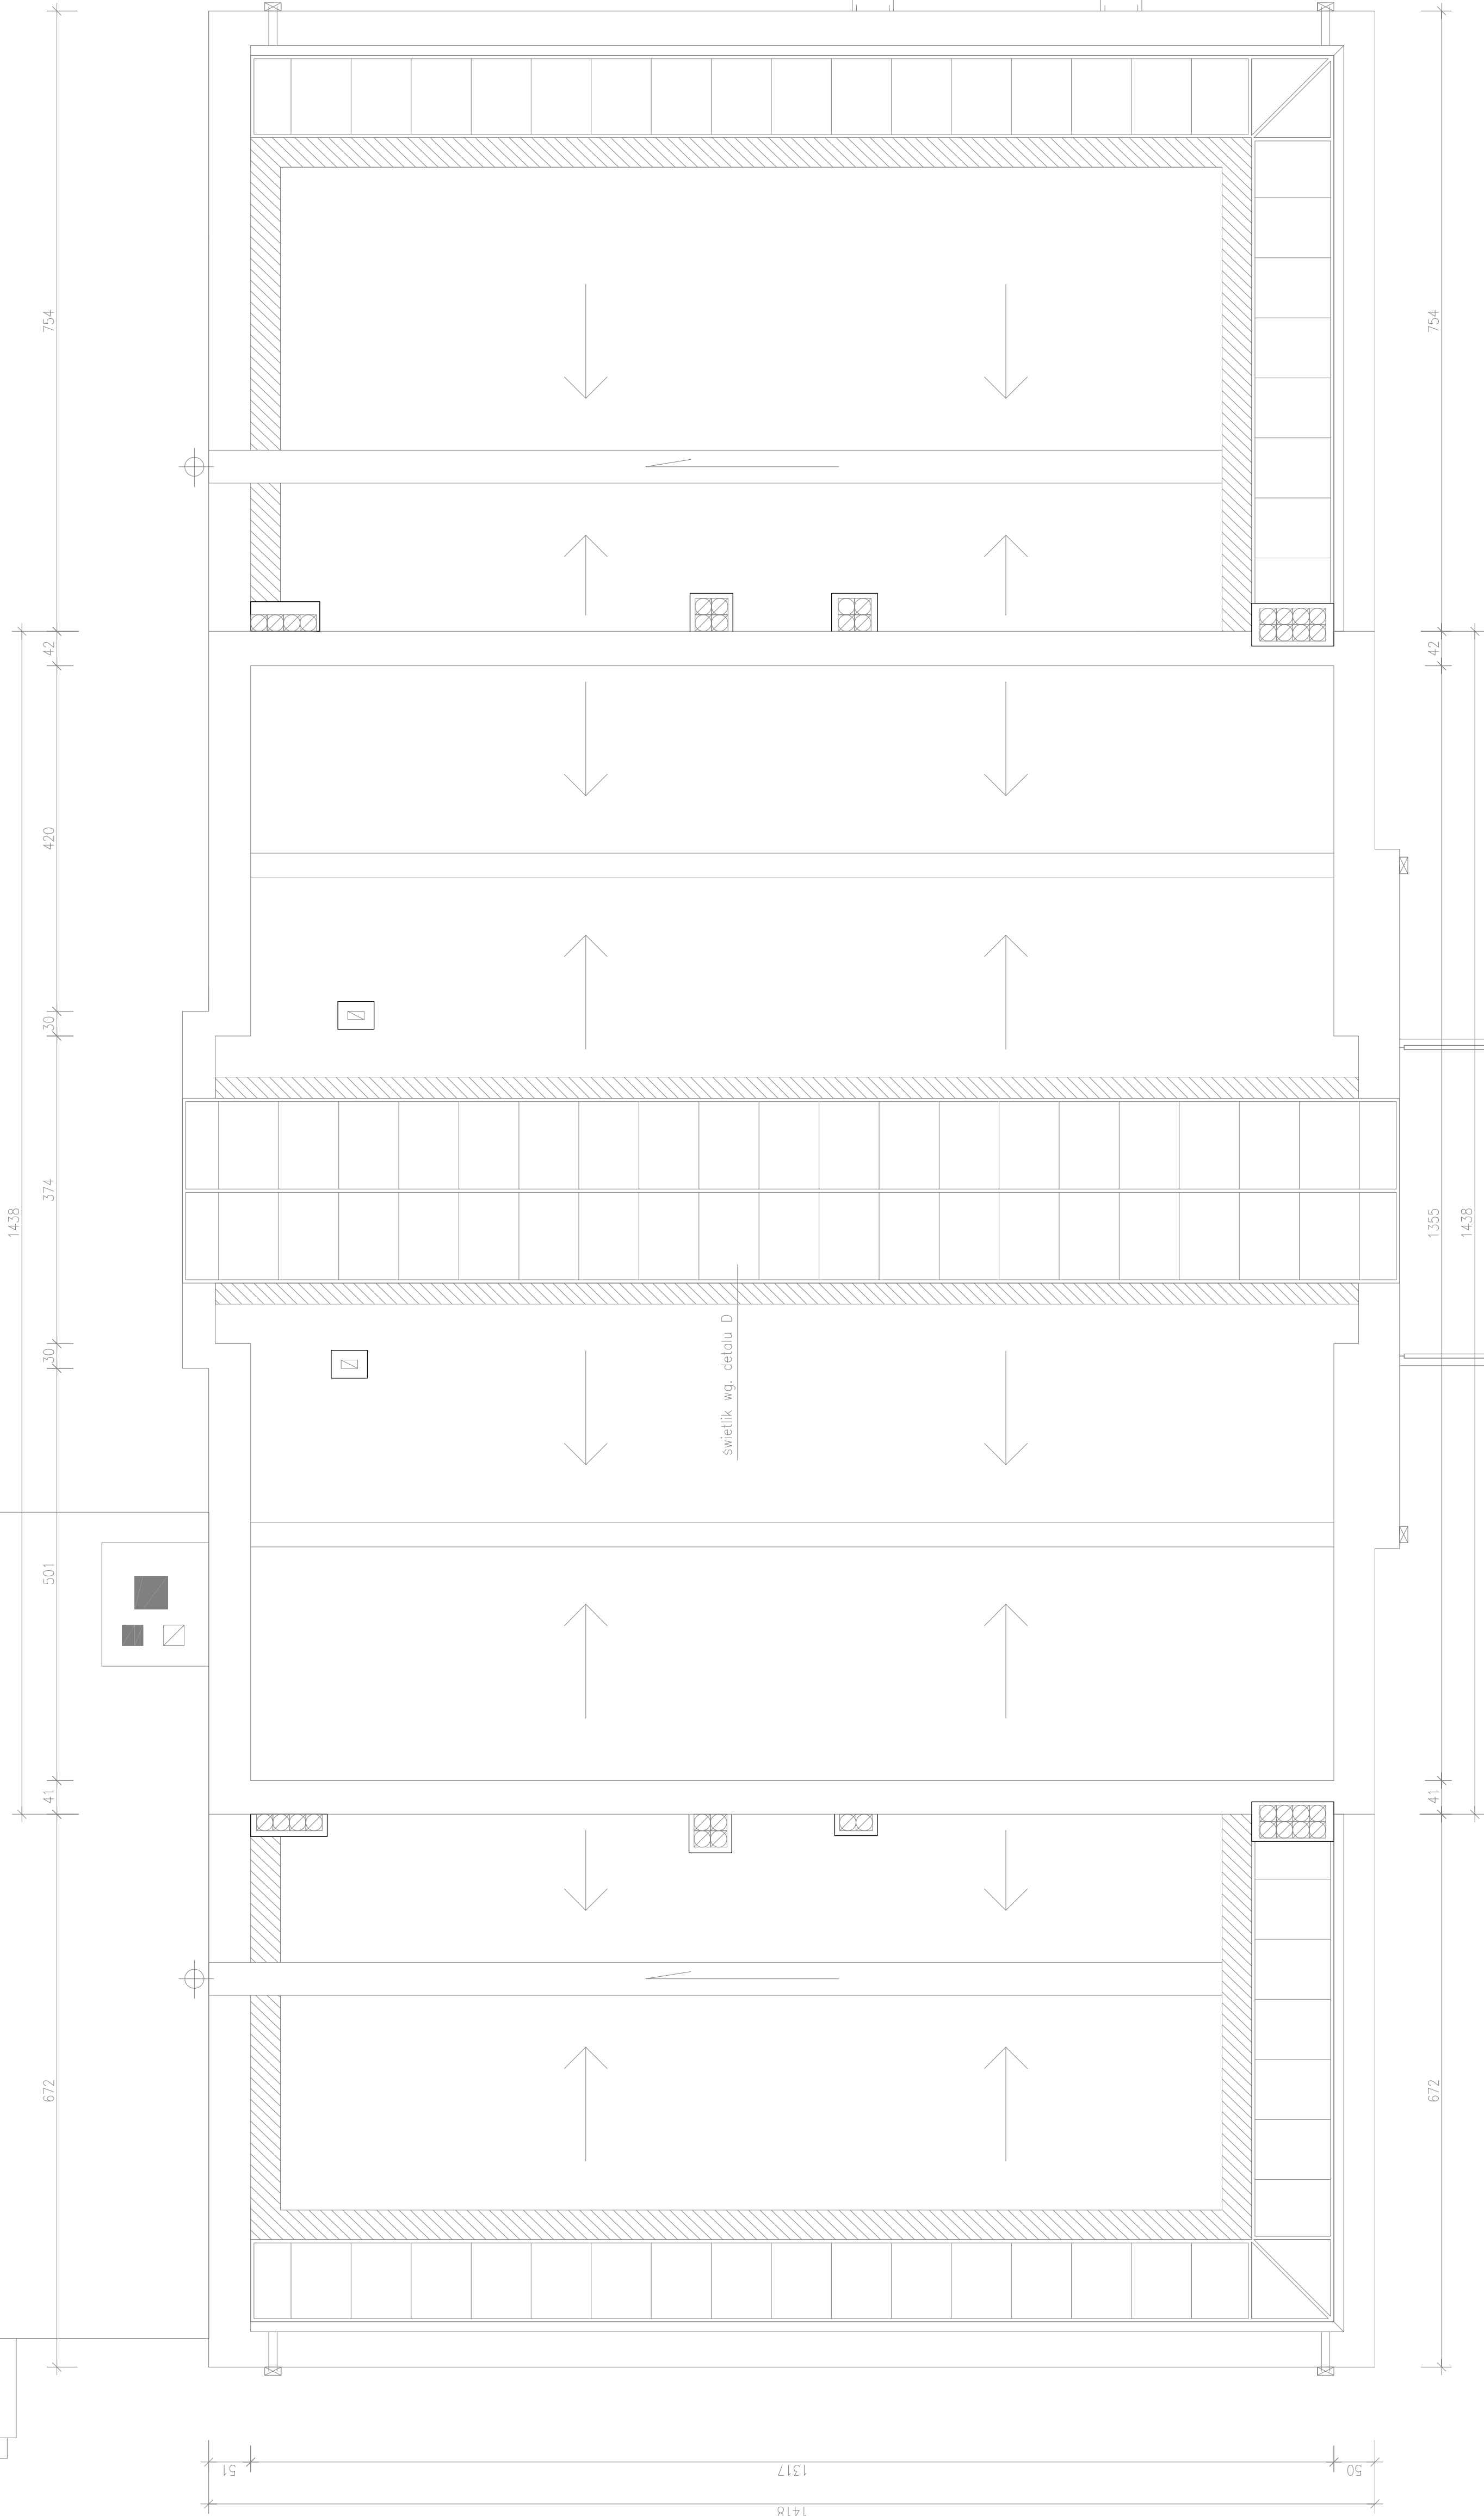

RZUT DACHU—INWENTARYZACJA

SKALA 1:50

UWAGA:
Inwentaryzacji powierzchni dokonano na podstawie wizji lokalnej oraz pomiarów wykonanych ręcznie. Dopuszcza się możliwość istnienia miejscowych rozbieżności wynikających z błędów pomiarowych, grubości tynków, braku dostępności pomieszczeń. Przed rozpoczęciem robót budowlanych należy zweryfikować przyjęte założenia wymiarowo-materiałowe poprzez dokonanie większej ilości taksówek, skauc 1 osłonięto elementów zabudowanych.

OBIEKT:	PRZEBUDOWA ŚWIEŁKÓW DACHOWYCH ORAZ ZADASZEN NAD WEJŚCIAMI DO BUDYNKU		
INWESTOR:	Szkoła Podstawowa w Długim Starem ul. Leszczyńska 1, Długie Stare, 64–100 Leszno		
LOKALIZACJA:	ul. Leszczyńska 1, Długie Stare, 64–100 Leszno działka nr ewid: 314/2; obręb: 0009 Długie Stare		
ARCHITEKTURA PROJEKTOWAŁ:	Stanisław Jankowski w spec. architektonicznej	Podpis:	
KONSTRUKCJA PROJEKTOWAŁ:	mgr inż. Marcin Donke w spec. konstr–budowlanej	Podpis:	
ASYSTENTA PROJEKTANTA:	mgr inż. arch. Agnieszka Musielak inż. Justyna Jendroszyk	Podpis:	
TYTUL RYSUNKU:	RZUT DACHU – INWENTARYZACJA		NR RYS: 5
DATA:	listopad 2017	SKALA: 1:50	STRONA: