


SKALA 1:100

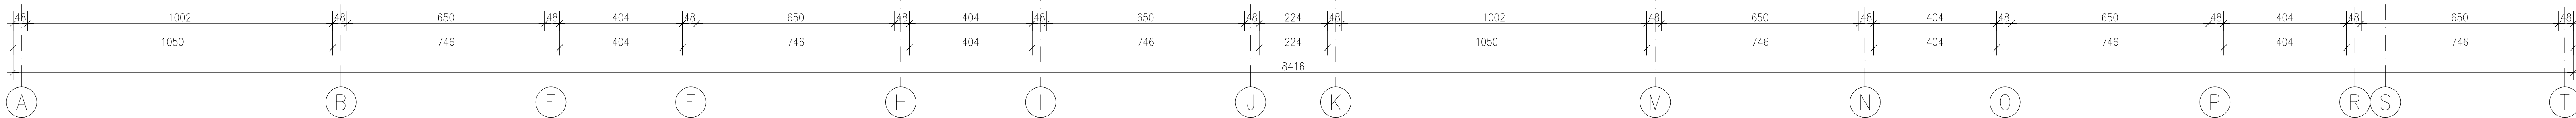

TYTUŁ RYSUNKU:	RZUT DACHU			NR RYS. 9/A
DATA:	wrzesień 2016	SKALA: 1:100	STRONA:	