


ISTNIEJĄCA KALENICA

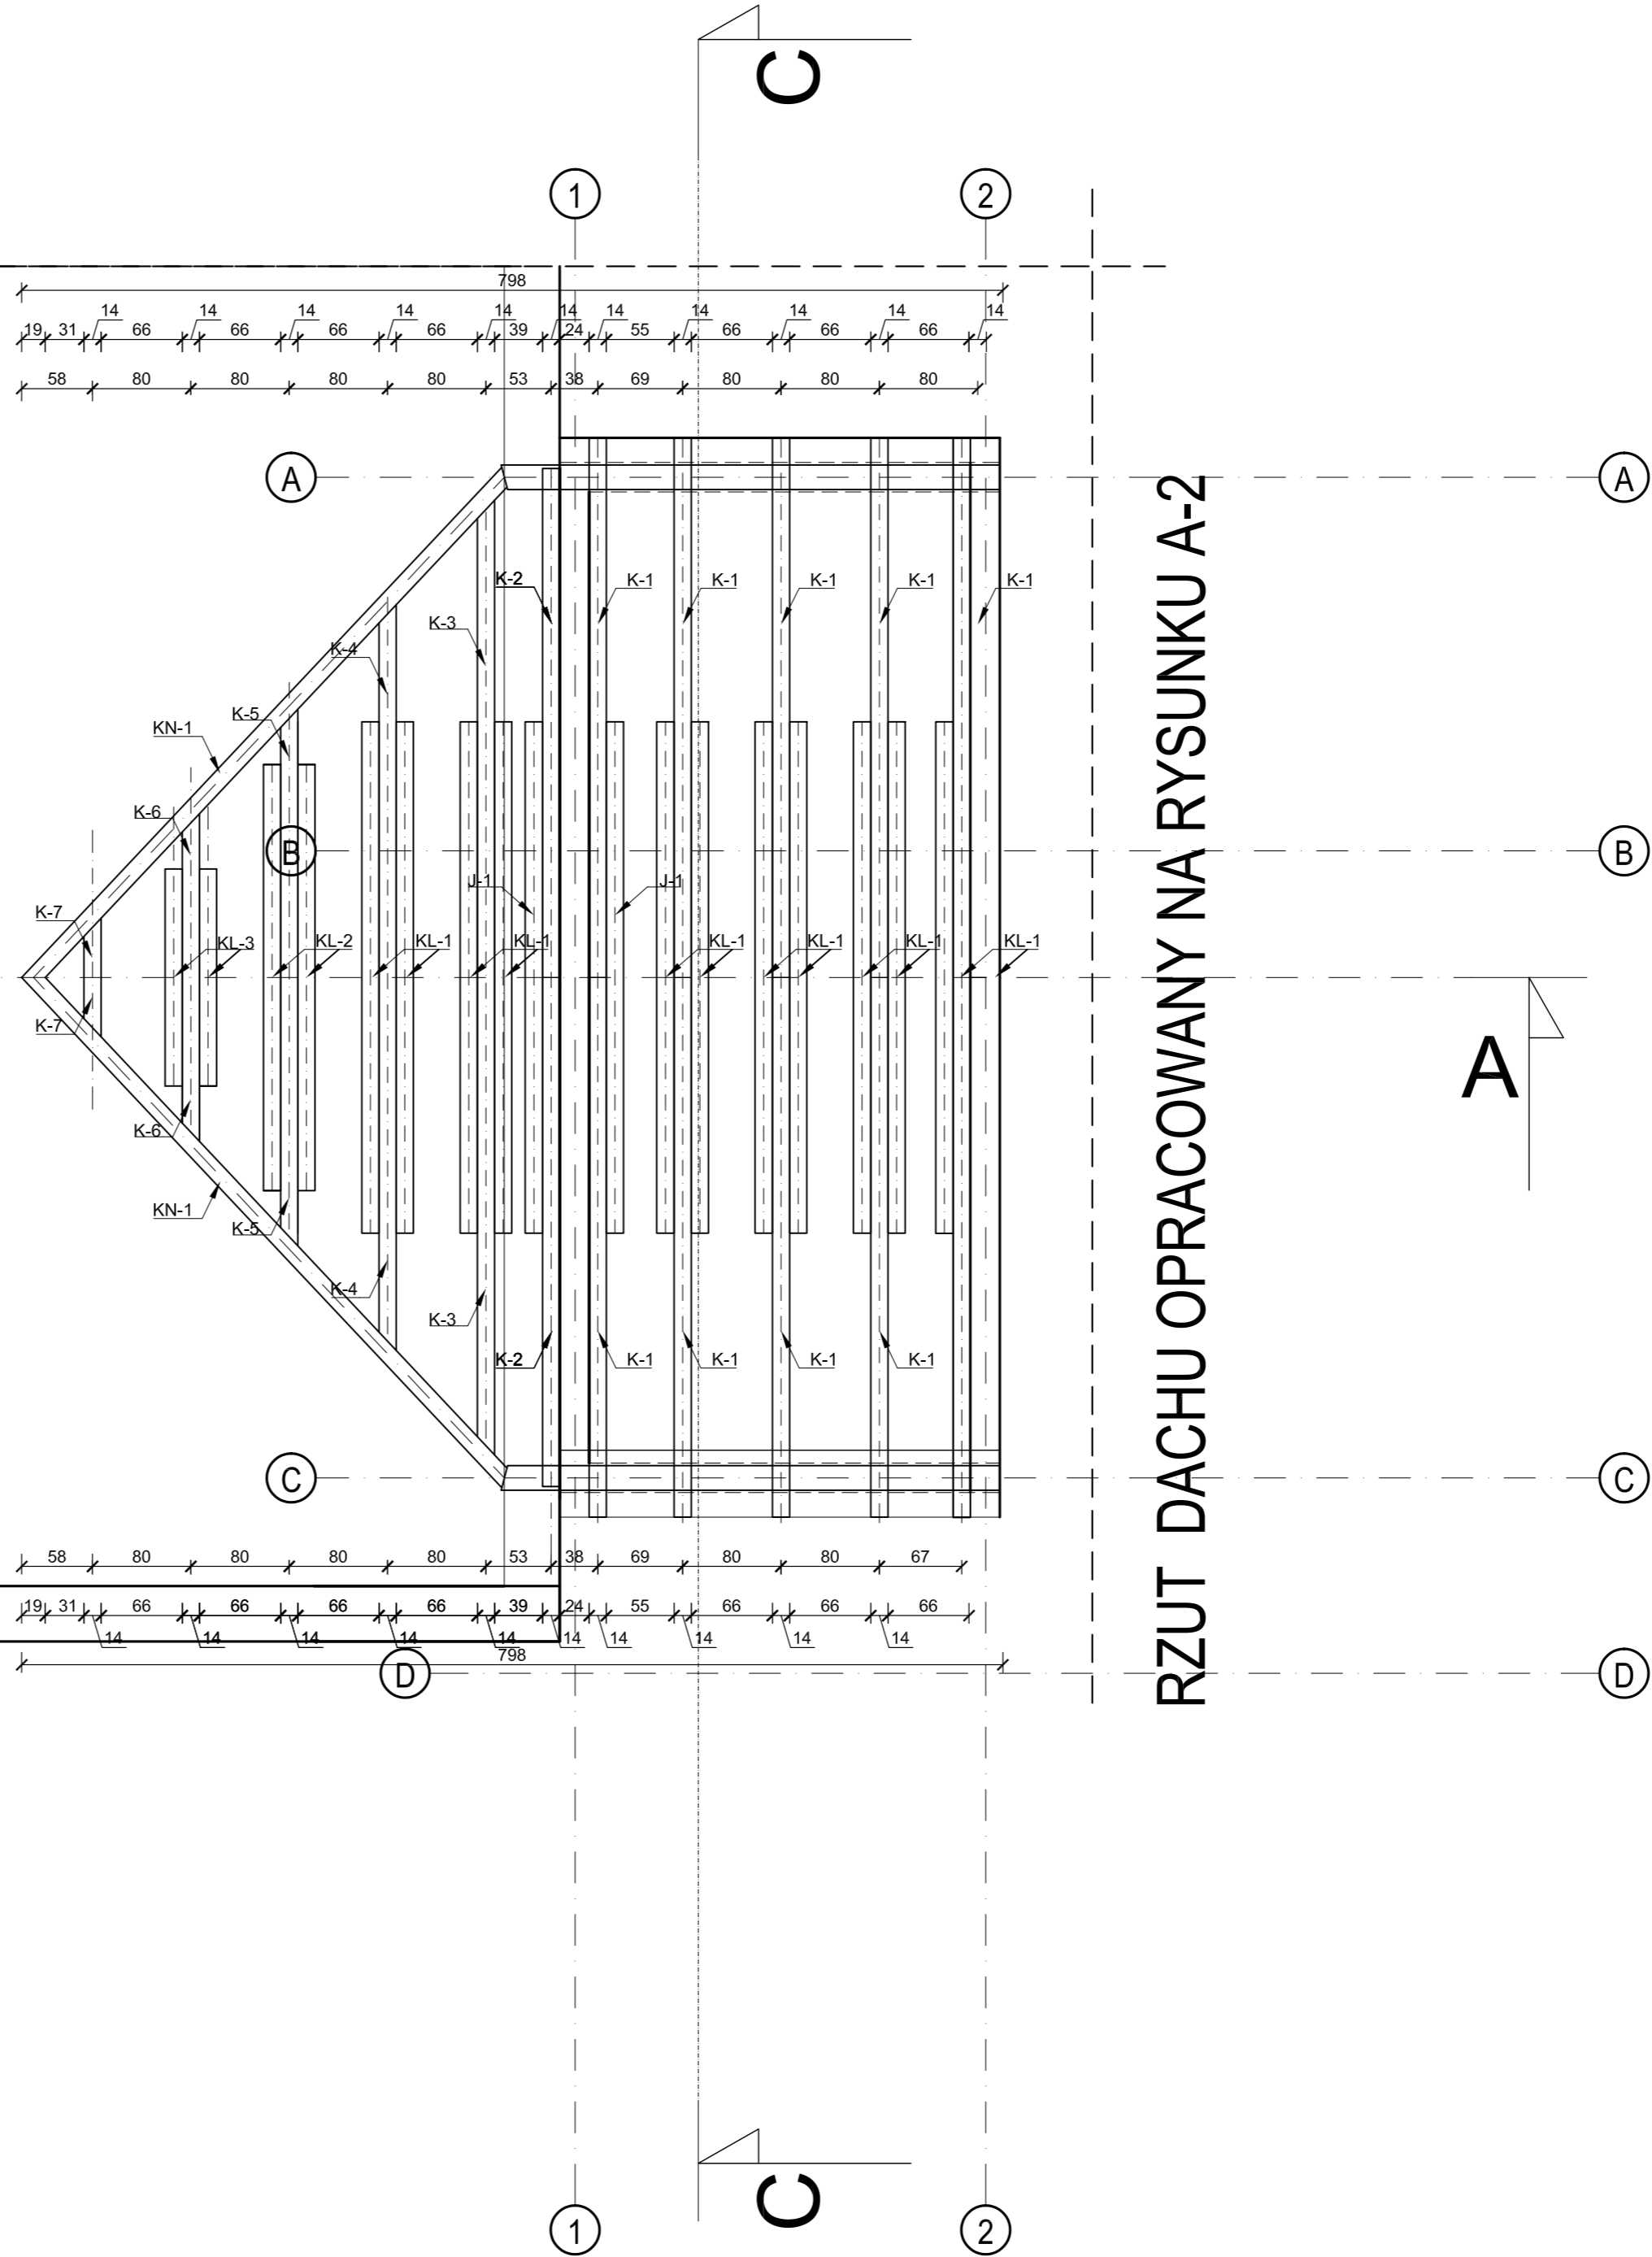

RZUT DACHU OPRACOWANY NA RYSUNKU A-2

- UWAGA:
Przekroje elementów więzby dachowej, zostały zwiększone ze względu na
ochronę przeciwpożarową

SKALA 1:50

JEDYNOŚĆKA PROJEKTOWA PRZEDSIĘBIORSTWO BUDOWLANE TEMPUS SP. Z O.O. LASOCCIE, UL. SZKOŁNA 16 64-100 LESZNO NIP 697-22-25-959 e-mail: tempus@tempus.pl www.tempus.pl		
		
INWESTYCJA ROZBUDOWA Z PRZEBUDOWĄ BUDYNKU SZKOŁY PODSTAWOWEJ W LASOCCIECH- PROJEKT ZAMIENNY		
Działka nr: 319/8 Lasoccie, ul. Szkolna 13		
INWESTOR Gmina Świątobychowa ul. Ulańska 4 64-115 Świątobychowa		
NAZWA RYSUNKU		
<h2 style="margin: 0;">RZUT KONSTRUKCJI DACHU</h2>		
Niniejszy projekt jest chroniony prawem autorskim. Przedsiębiorstwo Budowlane TEMPUS SP. z o.o., zgodnie z Ustawą z dnia 4 lutego 1994 r. o prawie autorskim i prawach pokrewnych, zastrzega sobie prawo autorskie i zakazuje bez jego wiedzy i zgody powielania i wykorzystywania tego projektu do celów niezgodnych z jego przeznaczeniem.		
PROJEKTANT KONSTRUKCJA	inż. TOMASZ KACZMAREK Uprawnienia nr WPK/0278/WPK069 w specjalności RZECZNIK	SKALA 1:50
SPRAWDZAJĄCY KONSTRUKCJA	mgr inż. JAKUB RZECZNIK Uprawnienia nr 36282/0 w specjalności RZECZNIK	NR RYS. K-7
ASYSTENT PROJEKTANTA, OPRAWOWAŁ	inż. KAJA SPYCHALA inż. MACIEJ MASZTALERZ	STRONA 40
DATA OPRACOWANIA PAŹDZIERNIK 2022		BRANŻA KONSTRUKCJA