


BIEG SB-1

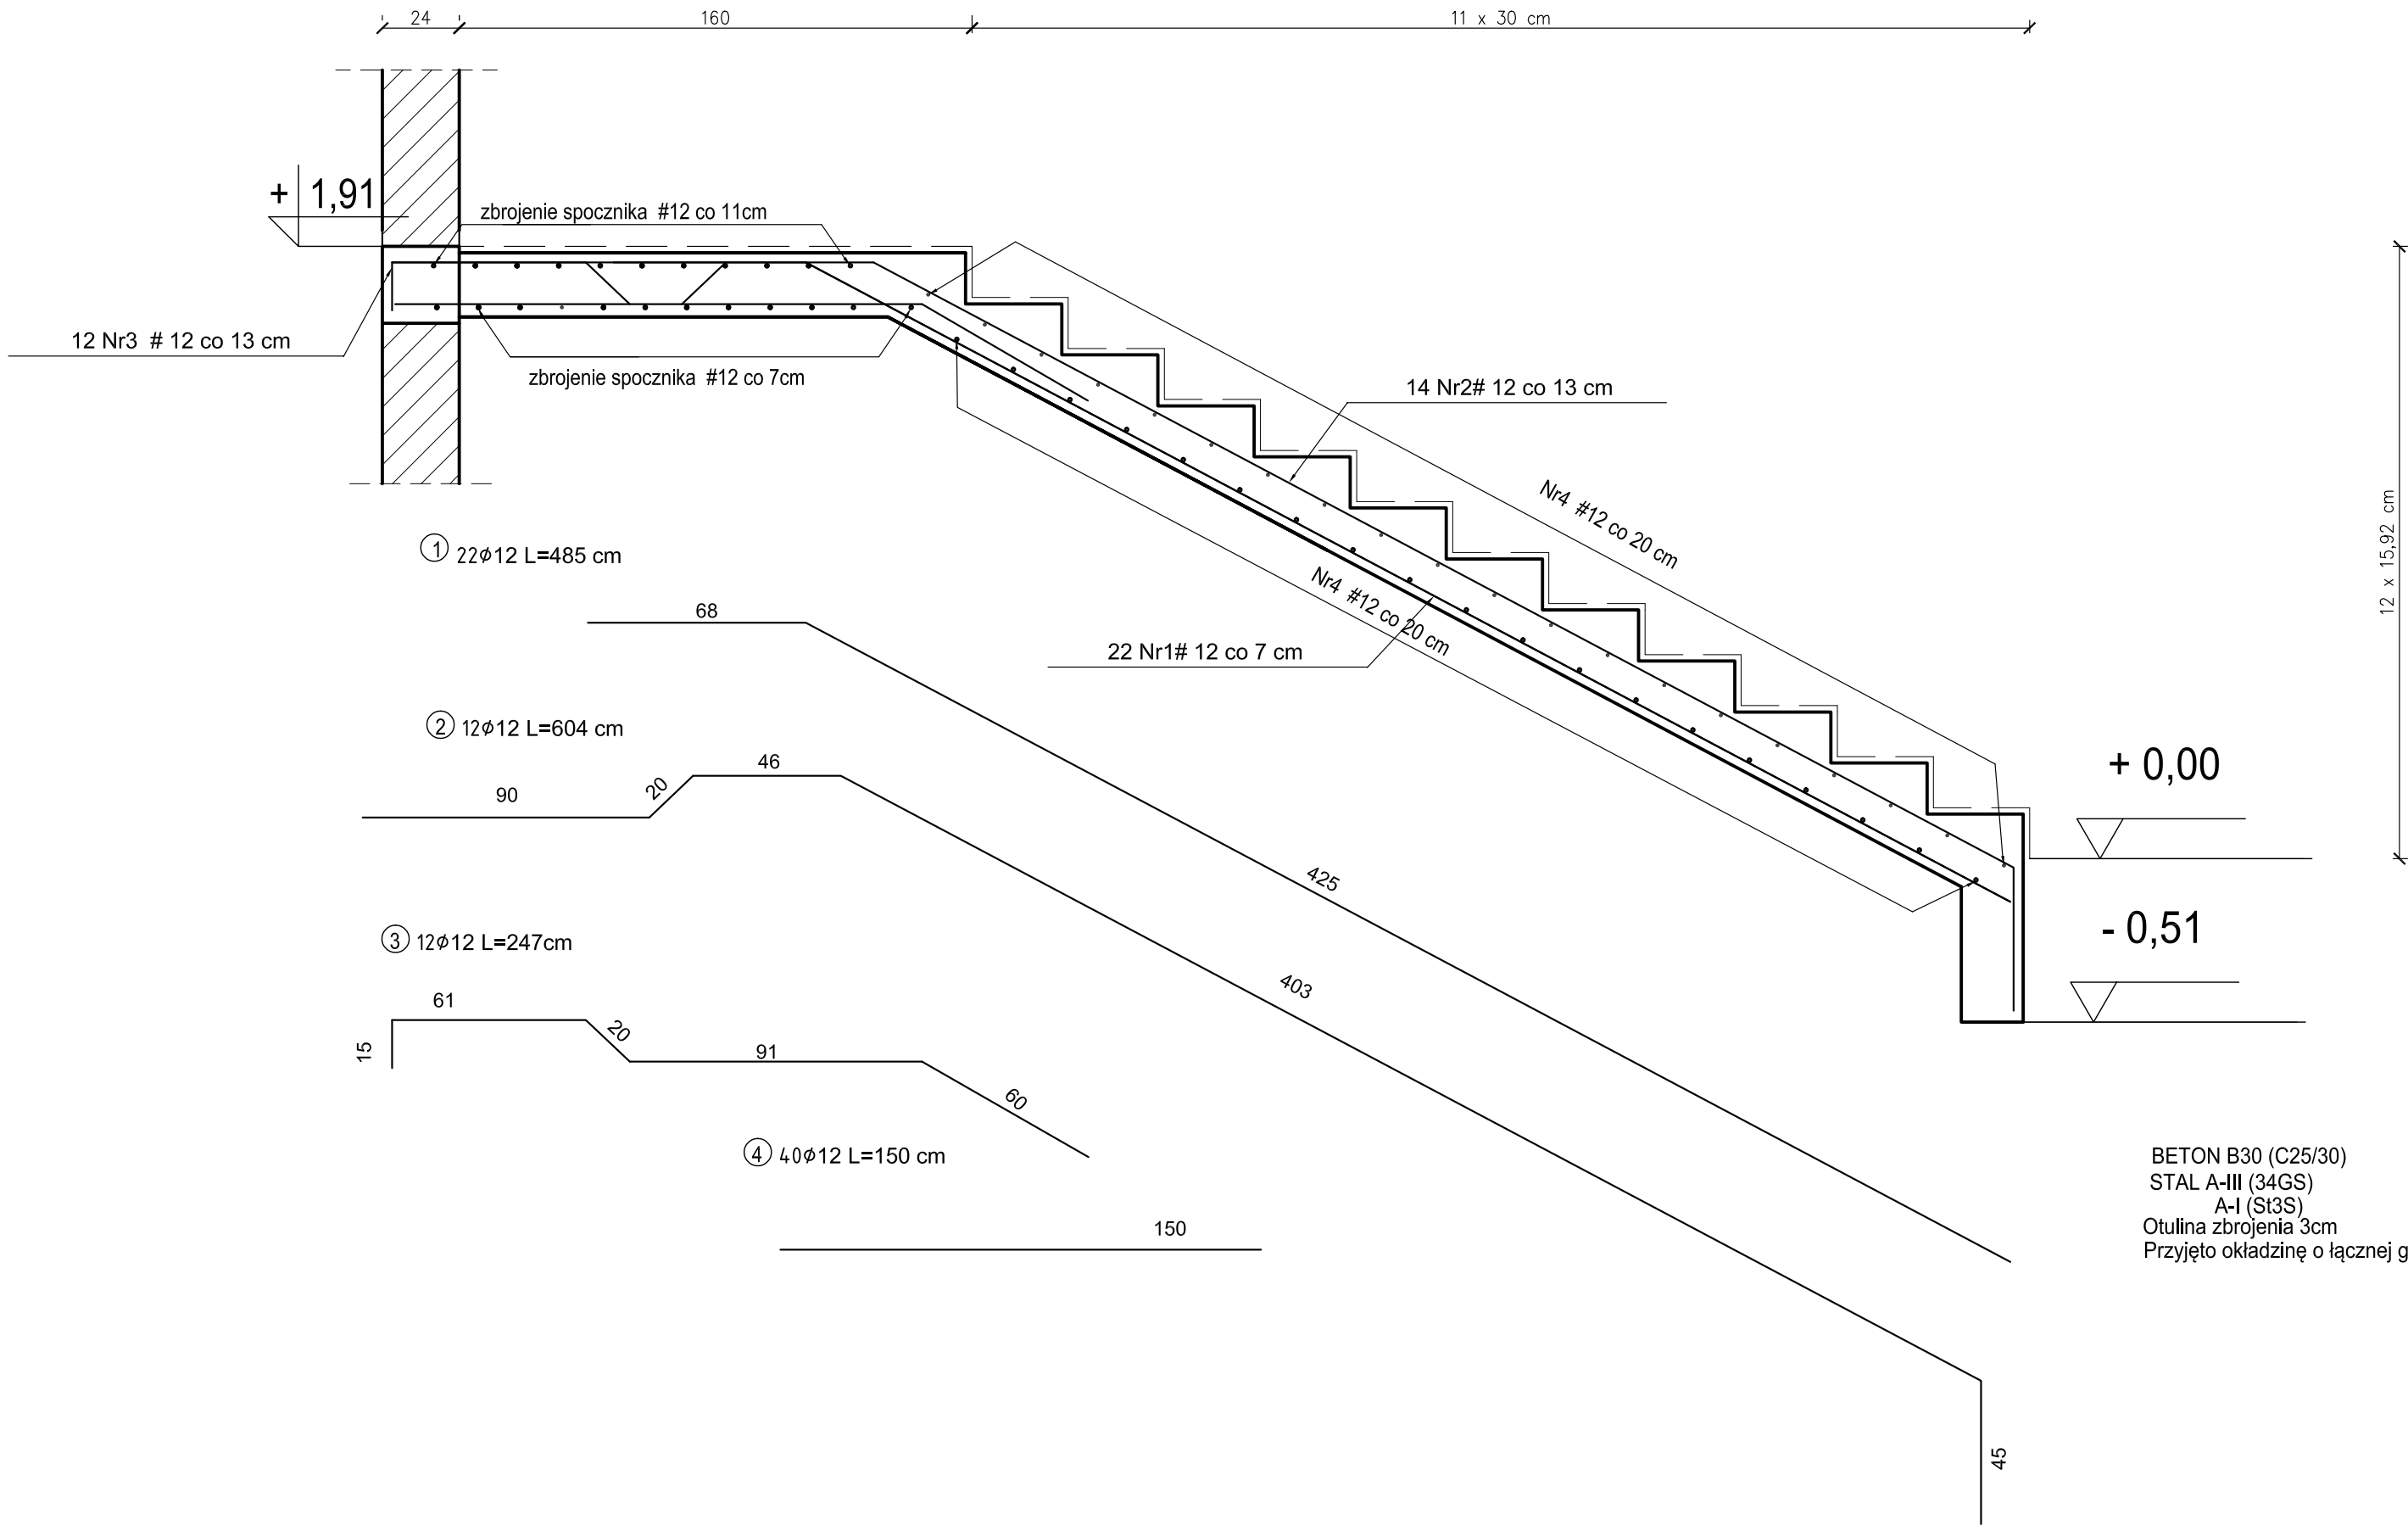

BETON B30 (C25/30)
STAL A-III (34GS)
A-I (St3S)
Otulina zbrojenia 3cm
Przyjęto okładzinę o łącznej grubości 2 cm

ZESTAWIENIE STALI ZBROJENIOWEJ

POZ.	NR PRĘTA	ø [mm]	DŁUGOŚĆ [m]	ILOŚĆ			DŁ. [m]
				PRĘTÓW	x POZ.	RAZEM	A-IIIIN
							ø12
Poz. SB-1- Bieg - 1 szt.							
SB-1	1	12	4,85	22	1	22	106,7
	2	12	6,04	12	1	12	72,48
	3	12	2,47	12	1	12	29,64
	4	12	1,50	40	1	40	60
DŁUGOŚĆ RAZEM [m]							268,82
MASA JEDNOSTKOWA [kg/m]							0,888
MASA [kg]							238,71
MASA CAŁKOWITA [kg]							238,71

- 1) Opis kształtu pręta: PN-EN ISO 3766 metoda B (osiowo)
2) Opis długości haka: gabarytowy
3) Długość pręta L: suma wymiarów osiowych

BIEG SB-1
SKALA 1:20

JEDNOSTKA PROJEKTOWA
PRZEDSIĘBIORSTWO BUDOWLANE TEMPUS SP. Z O.O.
LASOCICE, ul. SZKOLNA 16
64-100 LESZNO
NIP 697-22-25-959
e-mail: tempus@tempus.pl
www.tempus.pl

INWESTYCJA
ROZBUDOWA Z PRZEBUDOWĄ BUDYNKU SZKOŁY
PODSTAWOWEJ W LASOCICACH- PROJEKT ZAMIENNY

Działka nr 319/8
Lasocice, ul. Szkolna 13

INWESTOR
Gmina Świąciechowa
ul. Ulańska 4
64-115 Świąciechowa

NAZWA RYSUNKU
BIEG SB-1

Niniejszy projekt jest chroniony prawem autorskim.
Przedsiębiorstwo Budowlane TEMPUS Sp. z o.o., zgodnie z Ustawą z dnia 4 lutego 1994 r. o prawie autorskim i prawach pokrewnych, zastrzega sobie prawa autorskie i zakazuje bez jego wiedzy i zgody powielania i wykorzystywania tego projektu do celów niezgodnych z jego przeznaczeniem.

PROJEKTANT KONSTRUKCJA	inż. TOMASZ KACZMAREK Uprawnienia nr WKP/0279/PWOK/09 w specjalności konstrukcyjnej		SKALA 1:20
SPRAWDZAJACY KONSTRUKCJA	mgr inż. JAKUB RZEŹNICZAK Uprawnienia nr 362/02/Lo w specjalności konstrukcyjnej		NR RYS. K-19
ASYSTENT PROJEKTANTA, OPRACOWAŁ	inż. KAJA SPYCHAŁA inż. MACIEJ MASZTALERZ		STRONA 52

DATA OPRACOWANIA PAŹDZIERNIK 2022	BRANŻA KONSTRUKCJA
--------------------------------------	-----------------------

TEMPUS