


RZUT FUNDAMENTÓW

SKALA 1:50

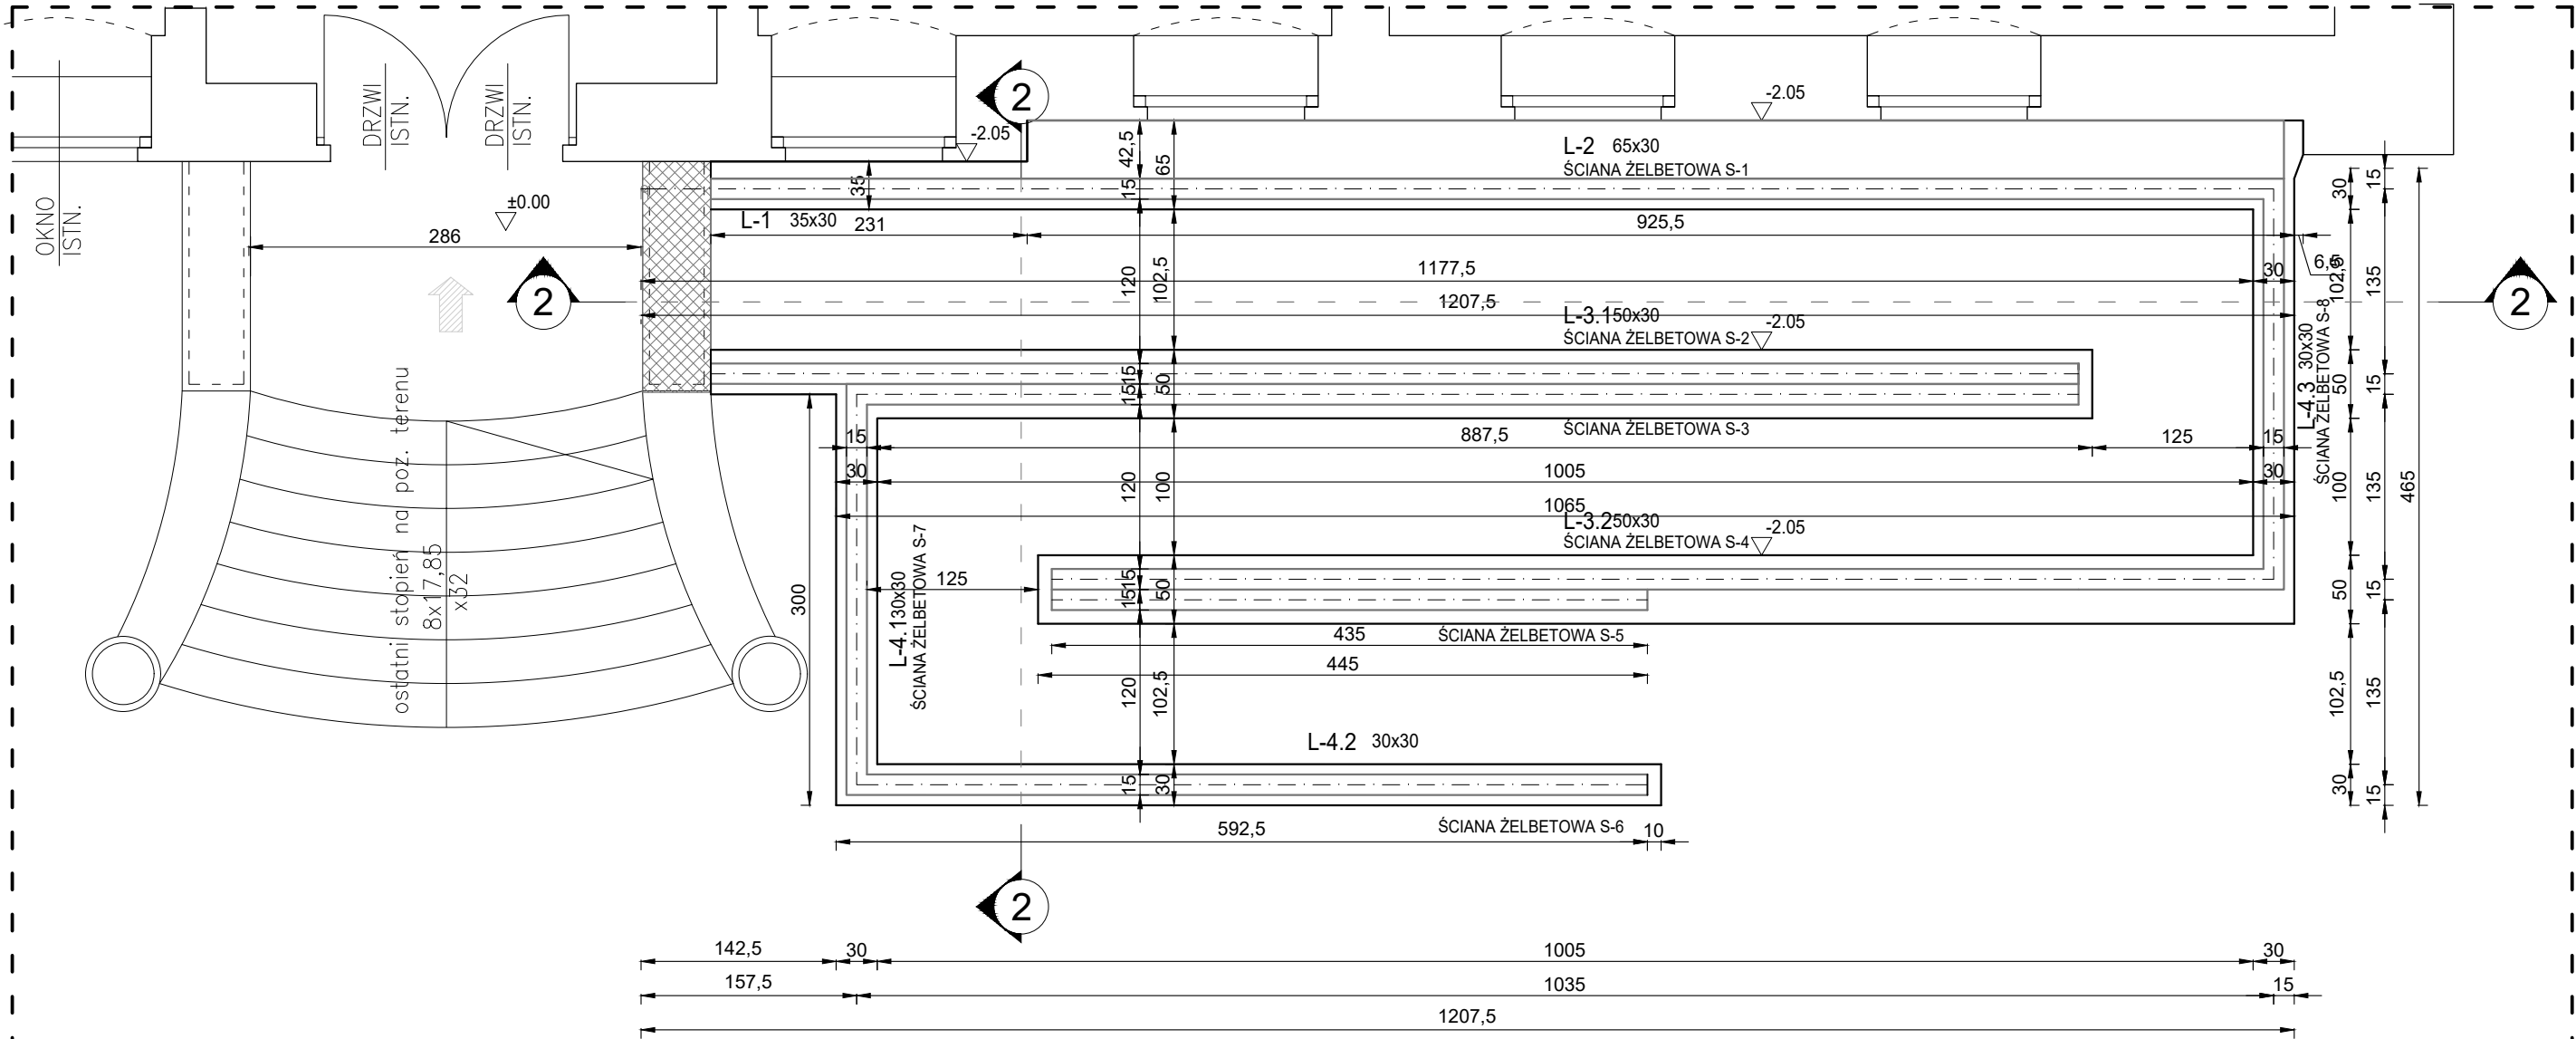

* CZĘŚĆ BUDYNKU OBJĘTA OPRACOWANIEM

RZUT FUNDAMENTÓW

ZESTAWIENIE STALI ZBROJENIOWEJ - ŁAWY FUNDAMENTOWE						
Nr pręta	Średnica "ø" [mm]	Ilość	Długość [m]	Długość łączna [m]:		
				6	12	16
ŁAWA FUNDAMENTOWA L-1						
1	12	4	2,31	0,0	9,2	0,0
2	6	12	1,02	12,2	0,0	0,0
ŁAWA FUNDAMENTOWA L-2						
1	12	6	9,26	0,0	55,6	0,0
2	6	47	1,62	76,1	0,0	0,0
ŁAWA FUNDAMENTOWA L-3.1						
1	12	4	10,05	0,0	40,2	0,0
2	6	51	1,52	77,5	0,0	0,0
ŁAWA FUNDAMENTOWA L-3.2						
1	12	4	9,18	0,0	36,7	0,0
2	6	45	1,52	68,4	0,0	0,0
ŁAWA FUNDAMENTOWA L-4.1						
1	12	4	2,95	0,0	11,8	0,0
2	6	13	0,92	12,0	0,0	0,0
ŁAWA FUNDAMENTOWA L-4.2						
1	12	4	5,98	0,0	23,9	0,0
2	6	30	0,92	27,6	0,0	0,0
ŁAWA FUNDAMENTOWA L-4.3						
1	12	4	2,48	0,0	9,9	0,0
2	6	13	0,92	12,0	0,0	0,0
Długość wg średnic [m]				285,8	187,4	0,0
Masa jednego pręta [kg/m]				0,2	0,9	1,6
Masa według średnic [kg]				63,4	166,3	0,0
SUMA [kg]				229,8		
SUMA + 5% NA ZAKŁAD + 5% [kg]				252,8		

JEDNOSTKA PROJEKTOWA
PRZEDSIĘBIORSTWO BUDOWLANE TEMPUS SP. Z O.O.
ŁASOCICE, ul. SZKOLNA 16
64-100 LESZNO
NIP 697-22-25-959
e-mail: tempus@tempus.pl
www.tempus.pl



OBIEKT
BUDOWA POCHYLNI DLA OSÓB NIEPEŁNOSPRAWNYCH PRZY BUDYNKU
SZKOŁY PODSTAWOWEJ W DŁUGIEM STAREM

JEDNOSTKA EWIDENCYJNA - ŚWIECIECHOWA 301305_2
OBREB EWIDENCYJNY - DŁUGIE STARE 0002
DZIAŁKA - 314/2

INWESTOR
GMINA ŚWIECIECHOWA
UL. UŁAŃSKA 4
64-115 ŚWIECIECHOWA

NAZWA RYSUNKU
RZUT FUNDAMENTÓW

Niniejszy projekt jest chroniony prawem autorskim.
Przedsiębiorstwo Budowlane TEMPUS Sp. z o.o., zgodnie z ustawą z dnia 4 lutego 1994 r. o prawie
autorskim i prawach
pokrewnych, zastrzega sobie prawo autorskie i nakazuje bez jego wiedzy i zgody powołania i
wykorzystania tego projektu
do celów niezgodnych z jego przeznaczeniem.

PROJEKTANT KONSTRUKCJA	inż. TOMASZ KACZMAREK Uprawnienia nr WKP/0279/PWOK/09 w specjalności konstrukcyjnej		SKALA 1:50
OPRACOWAŁ	inż. TOMASZ KACZMAREK Uprawnienia nr WKP/0279/PWOK/09 w specjalności konstrukcyjnej		NR RYS.
			STRONA
ASYSTENT PROJEKTANTA, OPRACOWAŁ	inż. ANGELIKA POPRAWSKA		

DATA OPRACOWANIA KWIECIEŃ 2022	BRANŻA KONSTRUKCJA, ARCHITEKTURA
-----------------------------------	-------------------------------------