


ZBROJENIE ŚCIANY ŻELBETOWEJ S-5

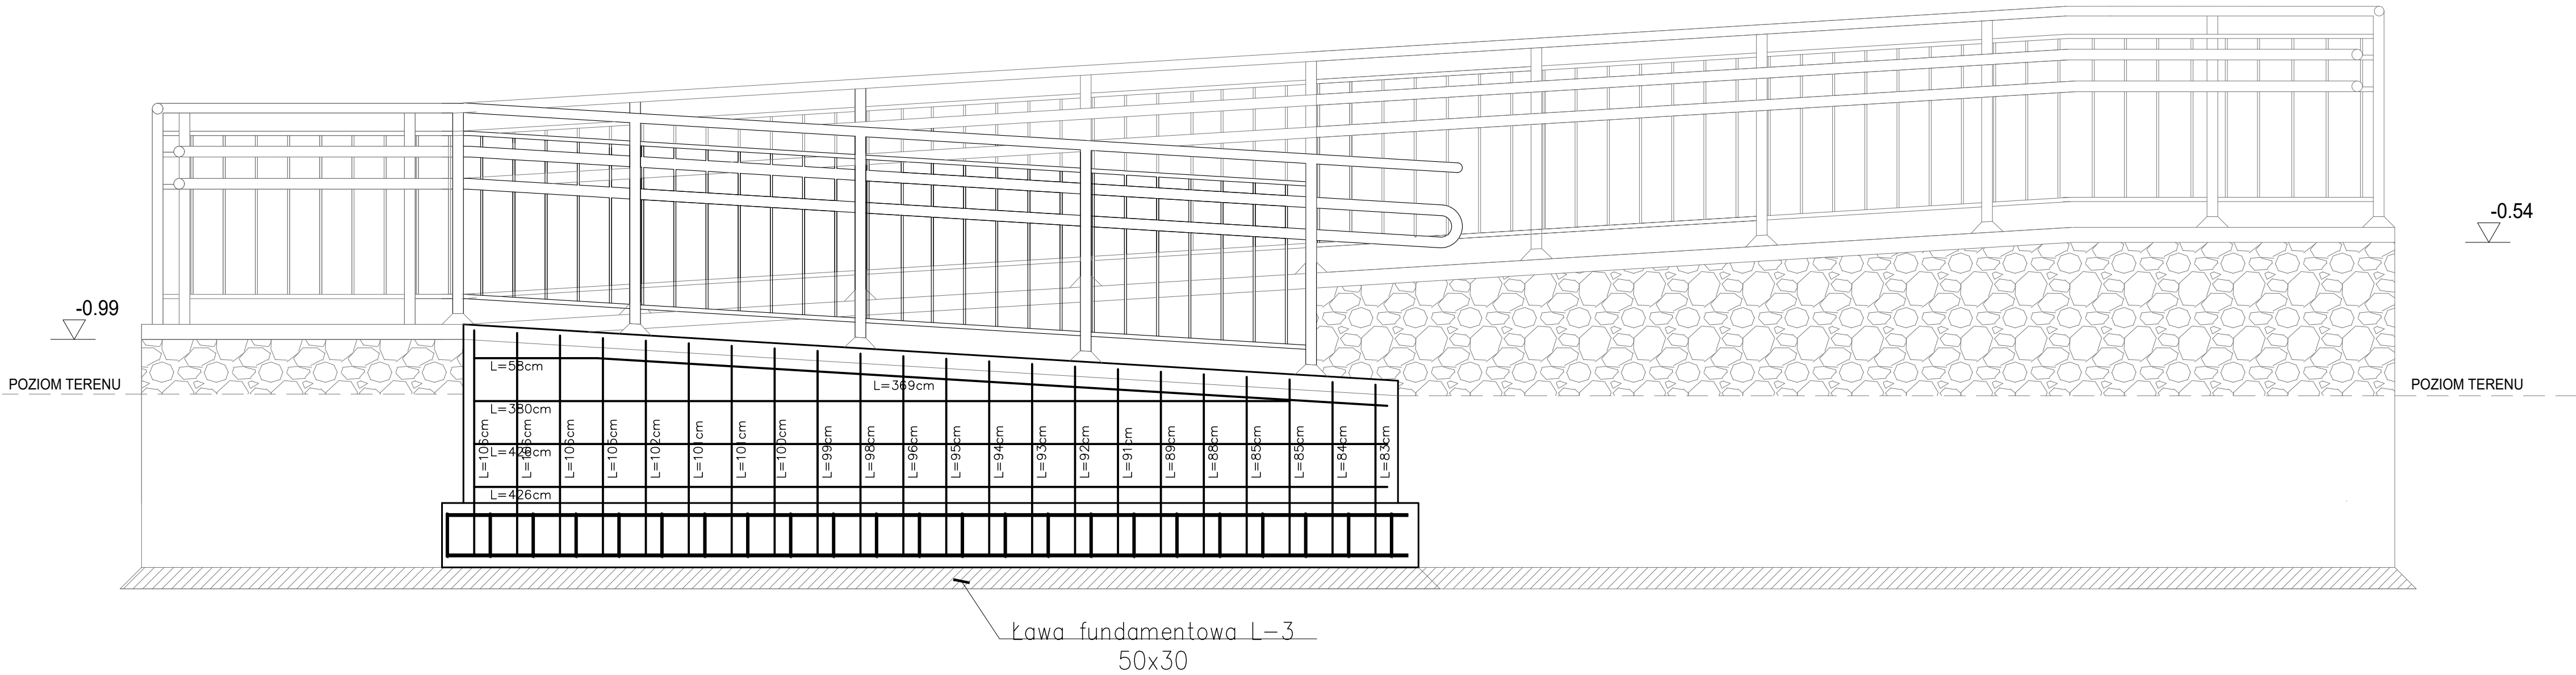


ZESTAWIENIE STALI ZBROJENIOWEJ - ŚCIANA ŻELBETOWA S-5						
Nr pręta	Średnica "ø" [mm]	Ilość	Długość [m]	Długość łączna [m]:		
				6	12	16
1	12	3	1.06	0,0	3,2	0,0
2	12	19	0.93	0,0	17,7	0,0
3	12	2	4.26	0,0	8,5	0,0
4	12	1	3.80	0,0	3,8	0,0
5	12	1	0.58	0,0	0,6	0,0
6	12	1	3.69	0,0	3,7	0,0
Długość wg średnic [m]				0,0	37,4	0,0
Masa jednego pręta [kg/m]				0,2	0,9	1,6
Masa według średnic [kg]				0,0	33,2	0,0
SUMA [kg]				33,2		
SUMA + 5% NA ZAKŁAD + 5% [kg]				36,6		

ZESTAWIENIE STALI ZBROJENIOWEJ - ŚCIANA ŻELBETOWA S-6						
Nr pręta	Średnica "ø" [mm]	Ilość	Długość [m]	Długość łączna [m]:		
				6	12	16
1	12	9	1.06	0,0	9,5	0,0
2	12	20	0.93	0,0	18,6	0,0
3	12	2	5.76	0,0	11,5	0,0
4	12	1	5.30	0,0	5,3	0,0
5	12	1	2.08	0,0	2,1	0,0
6	12	1	3.69	0,0	3,7	0,0
Długość wg średnic [m]				0,0	50,7	0,0
Masa jednego pręta [kg/m]				0,2	0,9	1,6
Masa według średnic [kg]				0,0	45,0	0,0
SUMA [kg]				45,0		
SUMA + 5% NA ZAKŁAD + 5% [kg]				49,5		

\* UWAGA! Długość prętów w pozycji nr 2 w zestawieniu została uśredniona (ze względu na spadek pochylni)

ZBROJENIE ŚCIANY ŻELBETOWEJ S-6

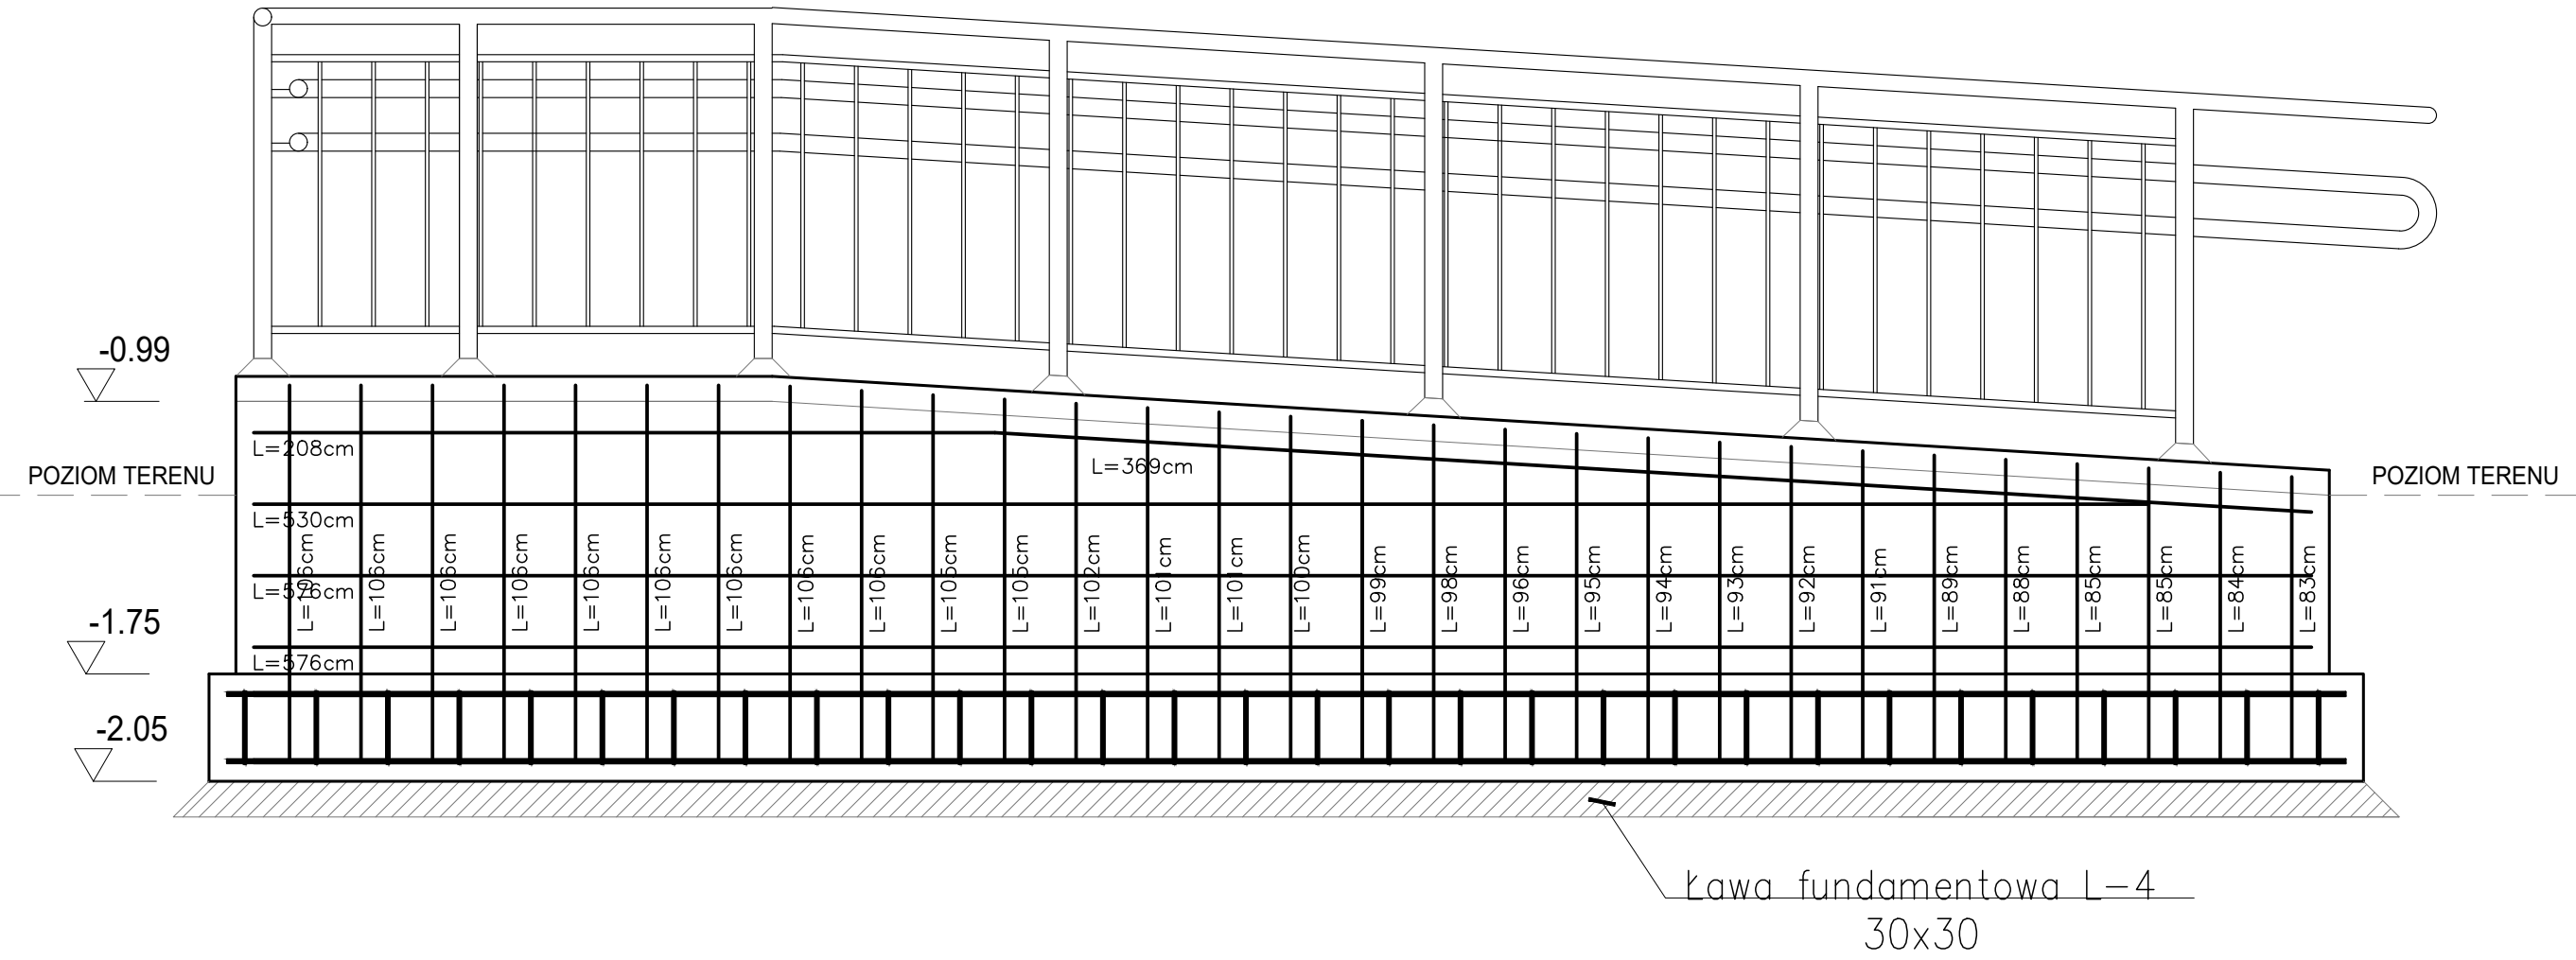

<div>JEDNOSTKA PROJEKTOWA PRZEDSIĘBIORSTWO BUDOWLANE TEMPUS SP. Z O.O. ŁASOŃCICE, ul. SZKOLNA 16 64-100 LESZNO NIP 697-22-25-959 e-mail: tempus@tempus.pl www.tempus.pl</div> <div>OBIEKT BUDOWA POCHYLNI DLA OSÓB NIEPEŁNOSPRAWNYCH PRZY BUDYNKU SZKOŁY PODSTAWOWEJ W DŁUGIM STAREM</div> <div>JEDNOSTKA EWIDENCYJNA - ŚWIECIECHOWA 301305_2 OBRĘB EWIDENCYJNY - DŁUGIE STARE 0002 DZIAŁKA - 314/2</div> <div>INWESTOR GMINA ŚWIECIECHOWA UL. UKAŃSKA 4 64-115 ŚWIECIECHOWA</div> <div>NAZWA RYSUNKU ŚCIANA ŻELBETOWA S-5; S-6</div> <div><small>Niniejszy projekt jest chroniony prawem autorskim. Przepisane lub inne formy kopiowania, rozpowszechniania, w szczególności w formie elektronicznej, bez zgody autora, są surowo zabronione. Wszelkie naruszenia będą pociągane za odpowiedzialność prawną i finansową.</small></div>			
PROJEKTANT KONSTRUKCJA	inż. TOMASZ KACZMAREK Uprawnienia nr WKP/0279/PWOK/09 w specjalności konstrukcyjnej		SKALA 1:20
OPRACOWAŁ	inż. TOMASZ KACZMAREK Uprawnienia nr WKP/0279/PWOK/09 w specjalności konstrukcyjnej		NR RYS.
			STRONA
ASYSTENT PROJEKTANTA, OPRACOWAŁ	inż. ANGELIKA POPRAWSKA		
DATA OPRACOWANIA KWIECIEŃ 2022		BRANŻA KONSTRUKCJA, ARCHITEKTURA	