


RZUT KONSTRUKCJI STROPU  
skala 1:100

ISTNIEJĄCY BUDYNEK SZKOŁY

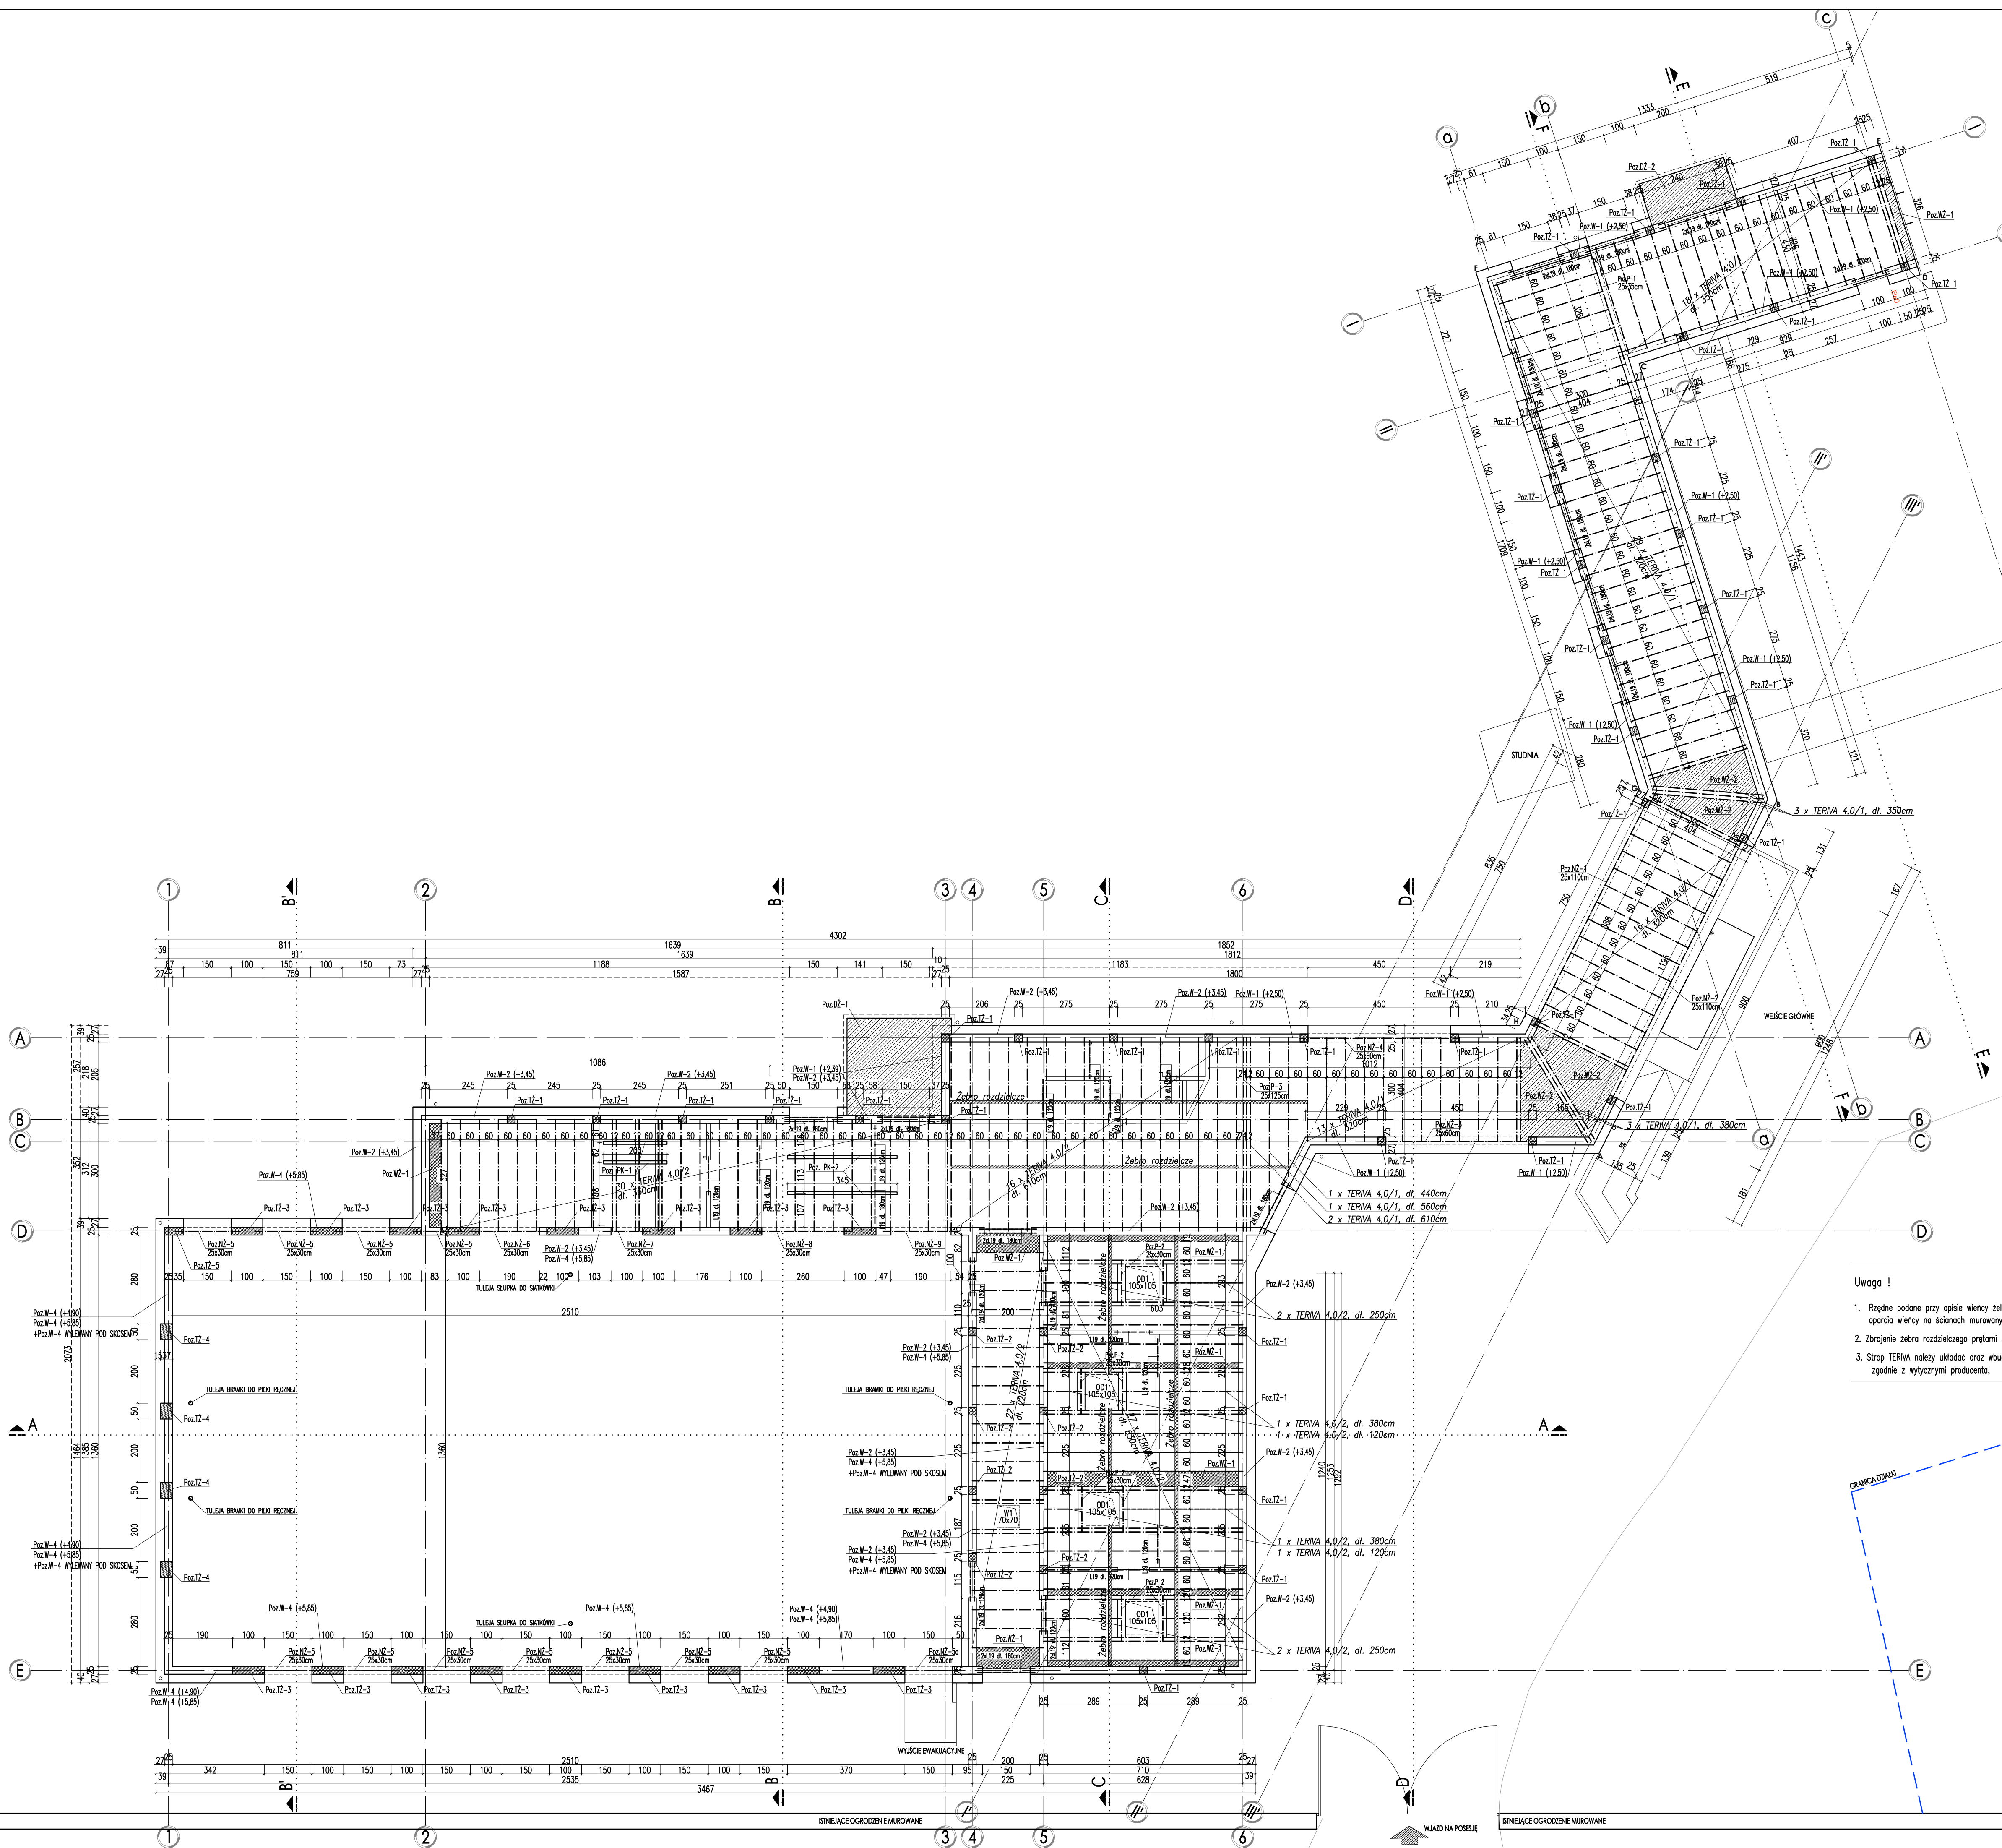

ZESTAWIENIE BELEK STROPOWYCH			
osnowy rozstaw belek - 60cm			
Ozn	Typ stropu	Rozpiętość (cm)	Ilość
1.	TERIVA 4,0/1	610	2
2.	TERIVA 4,0/1	560	1
3.	TERIVA 4,0/1	440	1
4.	TERIVA 4,0/1	380	3
5.	TERIVA 4,0/1	350	21
6.	TERIVA 4,0/1	320	58
7.	TERIVA 4,0/2	630	27
8.	TERIVA 4,0/2	610	16
9.	TERIVA 4,0/2	380	2
10.	TERIVA 4,0/2	350	30
11.	TERIVA 4,0/2	250	4
12.	TERIVA 4,0/2	220	22
13.	TERIVA 4,0/2	120	2

ZESTAWIENIE BELEK NADPROŻOWYCH		
TYPU L-19 (do obciążenia stropami)		
Ozn	Typ nadproża	Długość (cm)
1.	L-19	240
2.	L-19	180
3.	L-19	120

**REWIZJA NR1**  
**Z 09.01.2024**  
AKTUALIZACJA ILOŚCI I DŁUGOŚCI BELEK STROPOWYCH  
NA RZUTACH DŁUGI I PRZECIĘCZNY

- Uwaga !
- Rzędne podane przy opisie wieny żelbetonowych odnoszą się do poziomu oparcia wieny na ścianach murytowych.
  - Zbrojenie zebra rozdzielczego przęgni 2W12.
  - Strop TERIVA należy układać oraz wbudowywać w konstrukcję zgodnie z wytycznymi producenta.

MATERIAŁY BUDOWLANE:	WYKONANIE:	OTULINA:
BETON: C20/25 C8/10	STR. WENETRZNA XC2	ELEMENTY MAJĄCE KONTAKT Z GRUNTEM 50mm
STAL ZBROJENIOWA: A-III(NB-500W)	STR. ZEWNĘTRZNA XC2	ELEMENTY POZOSTAŁE 30mm
STAL KONSTRUKCYJNA: S235JR		
DREWNO: C24		

Temat zadania: BUDOWA SALI GIMNASTYCZNEJ Z ŁĄCZNIKIEM KOMUNIKACYJNYM Z ISTNIEJĄCYM BUDYNKIEM SZKOŁY

Adres: Długie Stare, ul. Leszczyńska 1  
Nr działki 314/2, obręb 0009 nr ewid. 301305\_2

Inwestor: URZĄD GMINY W ŚWIECIECHOWIE  
ul. ŚWIECZKA 4  
64-115 ŚWIECZKA

Projektant: DOMAR Budownictwo Architektura  
ul. Św. Józefa 10, 64-600 Cieplice Wielkopolskie  
t. 71 44 51 31 35, f. 71 44 51 31 34  
architektura@domarbud.pl

Opis projektu: PROJEKT BUDOWY PRACOWNI AUTOMATYK I DZIAŁALNOŚCI WYSTĘPÓW INFORMACJE  
ZAWARTY W PROJEKcie STANOWIĄ WŁAŚCIWĄ PRACOWNIĘ DOKŁADNOŚCI ARCHITECTURALNEJ  
WŁAŚCIWĄ DO DZIAŁALNOŚCI, REPRODUKOWANĄ, UŻYCIĄ WYKONANĄ BEZ POZOSTAWIENIA  
RYŚLIN OPRACOWANO ZA POMOCĄ UCISZNIOWANEGO OPROGRAMOWANIA RYTM AUTODESK