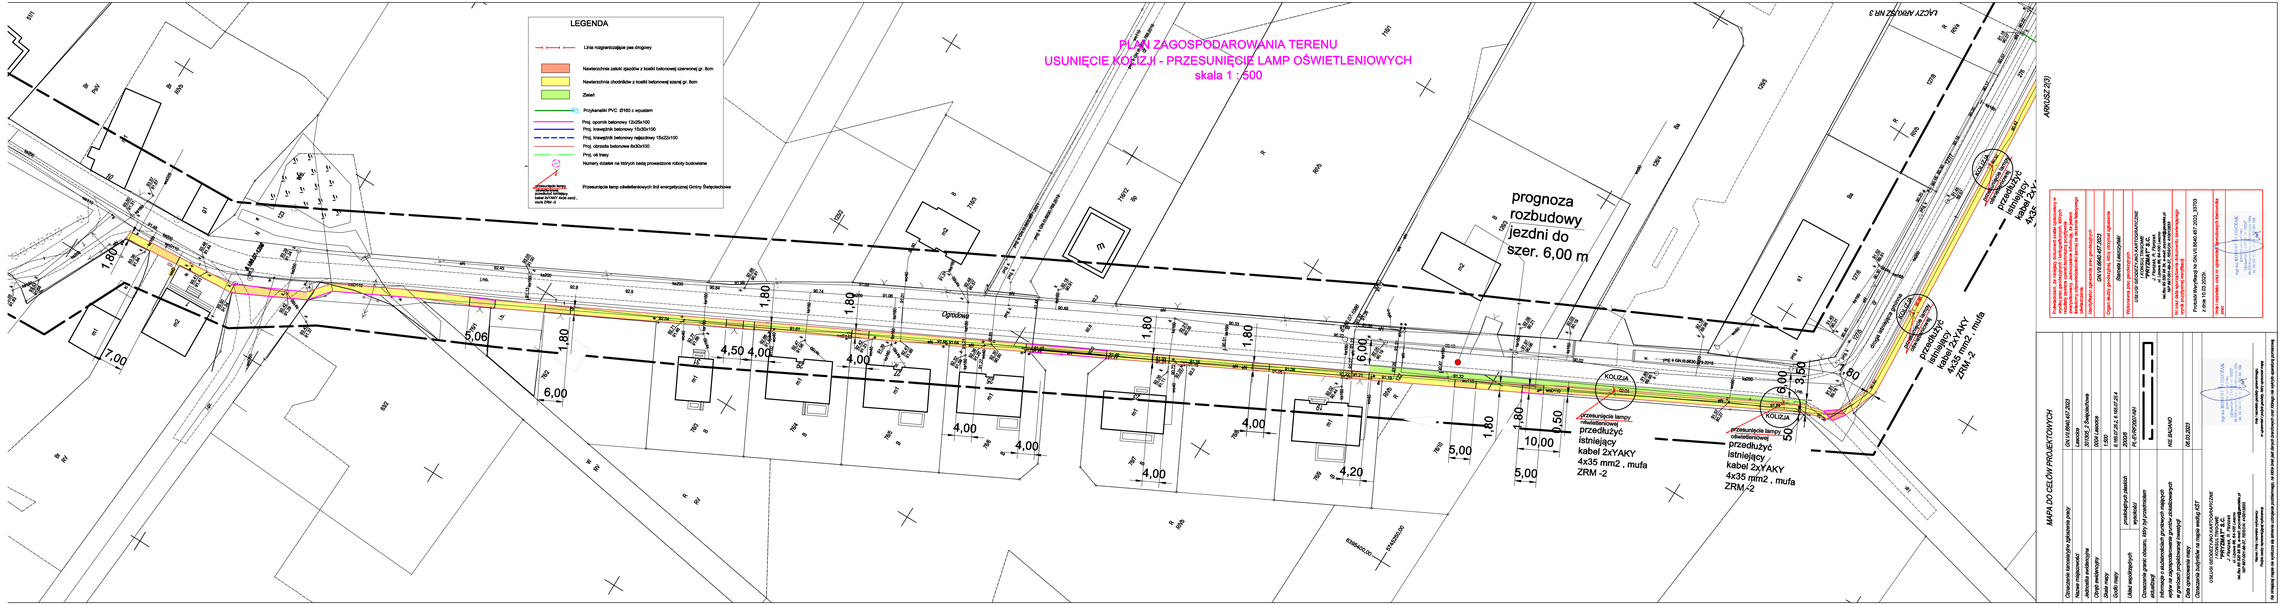
PLAN ZAGOSPODAROWANIA TERENU
USUNIĘCIE KOLIZJI - PRZESUNIĘCIE LAMP OŚWIETLENIOWYCH
skala 1 : 500
LEGENDA
Linia rozgraniczająca pas drogowy
Nawierzchnia zatok zjazdów z kostki betonowej czerwonej gr. 8cm
Nawierzchnia chodników z kostki betonowej szarej gr. 8cm
Zieleń
Przykanaliki PVC Ø160 z wpustem
Proj. opornik betonowy 12x25x100
Proj. krawężnik betonowy 15x30x100
Proj. krawężnik betonowy najazdowy 15x22x100
Proj. obrzeża betonowe 8x30x100
Proj. oś trasy
Numery działek na których będą prowadzone roboty budowlane
Przesunięcie lamp oświetleniowych linii energetycznej Gminy Świętochłowice
prognoza rozbudowy jezdni do szer. 6,00 m
KOLIZJA
przesunięcie lampy oświetleniowej przedłużyć istniejący kabel 2xYAKY 4x35 mm2 , mufa ZRM -2
ŁĄCZY NR 3
ARKUSZ 2(3)
MAPA DO CELÓW PROJEKTOWYCH
Opracowano na podstawie aktualnej mapy sytuacyjno-wysokościowej w skali 1:500 wykonanej przez uprawnionego geodetę
Opracowanie zawiera granice działek, istniejące budynki oraz istniejące uzbrojenie podziemne
Opracowanie zawiera istniejące i projektowane obiekty małej architektury
Opracowanie zawiera istniejące i projektowane urządzenia melioracji wodnych
Opracowanie zawiera istniejące i projektowane nasadzenia
Opracowanie zawiera istniejące i projektowane oznakowanie pionowe i poziome
Opracowanie zawiera istniejące i projektowane oświetlenie
Opracowanie zawiera istniejące i projektowane urządzenia telekomunikacyjne
Opracowanie zawiera istniejące i projektowane urządzenia elektroenergetyczne
Opracowanie zawiera istniejące i projektowane urządzenia gazowe
Opracowanie zawiera istniejące i projektowane urządzenia ciepłownicze
Opracowanie zawiera istniejące i projektowane urządzenia wodociągowe
Opracowanie zawiera istniejące i projektowane urządzenia kanalizacyjne
Opracowanie zawiera istniejące i projektowane urządzenia kolejowe
Opracowanie zawiera istniejące i projektowane urządzenia inne
Opracowanie budynków w rejonie według KEIT
USŁUGI GEODEZYJNO-KARTOGRAFICZNE
"PRYZMAT" P.C.
mgr inż. Mirosław Pawlicki
ul. Kurpińskiego 3, 64-130 Rydzyna
tel. 65 5381 870, kom. 606 440 000
Numer mapy zasadniczej:
Nr operatu geodezyjnego:
Data wykonania mapy:
Mapa do celów projektowych
GN.VI.6640.457.2023
30/382, 2 Małyszkowo
0004 Lasocice
0004 Lasocice
6.1602.2.KLS.1.1602.2.K4
2023r.
PRZYMIAROWI
06.03.2023
NIE DOTYCZY
Projektowany przebieg drogi gminnej nr 382 w miejscowości Lasocice w zakresie budowy chodnika
Projektowane przesunięcie istniejących lamp oświetleniowych
Projektowane przesunięcie istniejących lamp oświetleniowych
Projektowane przesunięcie istniejących lamp oświetleniowych