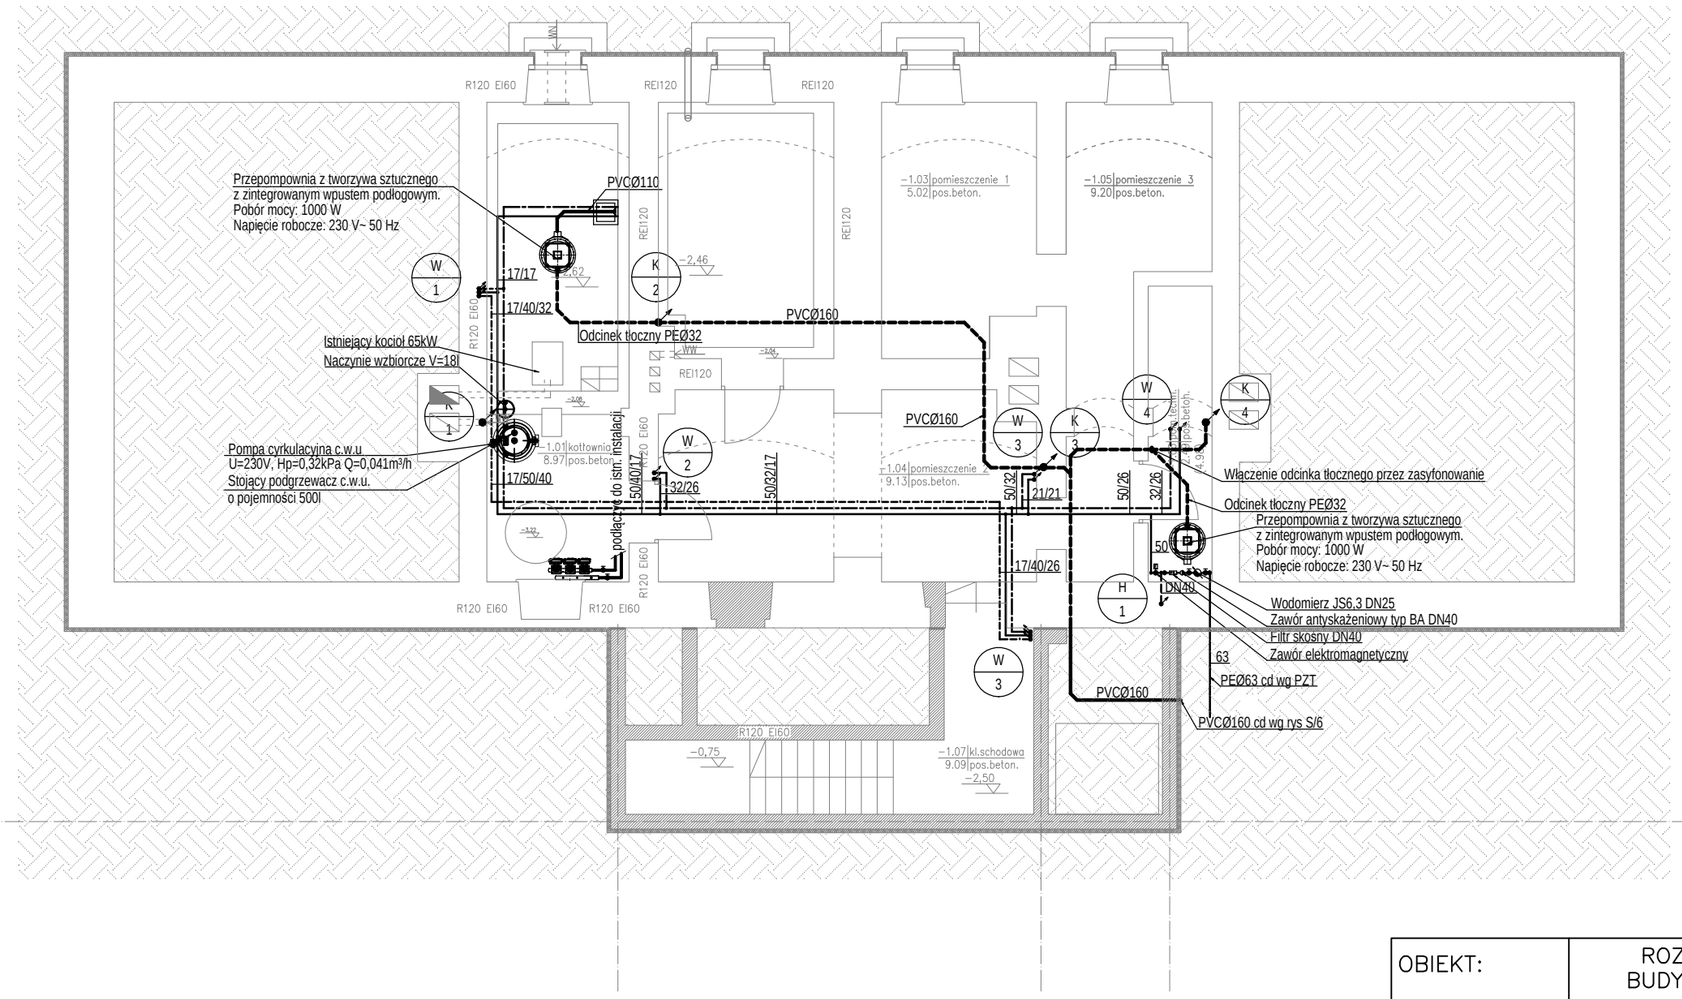

LEGENDA:

- instalacja kanalizacji sanitarnej- rura PVC
- K 1 — pion kanalizacyjny, zakończony wywiewką dachową Ø110/160
- instalacja zimnej wody - rura wielowarstwowa Pe-Xc-Al-PE
- instalacja ciepłej wody użytkowej- rura wielowarstwowa Pe-Xc-Al-PE
- instalacja cyrkulacji- rura wielowarstwowa Pe-Xc-Al-PE
- instalacja hydrantowa- rura stalowa ocynkowana
- W 1 — pion wodociągowy
- H 1 — pion hydrantowy

OBIEKT:	ROZBUDOWA Z PRZEBUDOWĄ I TERMOIZOLACJĄ BUDYNKU DAWNEGO PRZEDSZKOLA NA POTRZEBY KLUBU DZIECIĘCEGO I KLUBU SENIORA		
INWESTOR:	Gmina Święciechowa ul. Ułańska 4; 64−115 Święciechowa		
LOKALIZACJA:	ul. Kościelna 4; 64−115 Święciechowa działka nr 90; obręb: 0011 Święciechowa		
INSTALACJE SAN. PROJEKTOWAŁ:	mgr inż.Leszek Kołodziej upr. nr WKP/0348/POOS/12 w spec. instalacyjnej		Podpis:
INSTALACJE SAN. SPRAWDZIŁ:	mgr inż.Łukasz Fiszer upr. nr WKP/0344/POOS/09 w spec. instalacyjnej		Podpis:
			Podpis:
TYTUŁ RYSUNKU:	RZUT PIWNICY INSTALACJA WOD−KAN		NR RYS. 5/S
DATA:	listopad 2018	SKALA: 1:100	STRONA: