ARKUSZ 2(2)

# PLAN ZAGOSPODAROWANIA TERENU

## SKALA 1 : 500

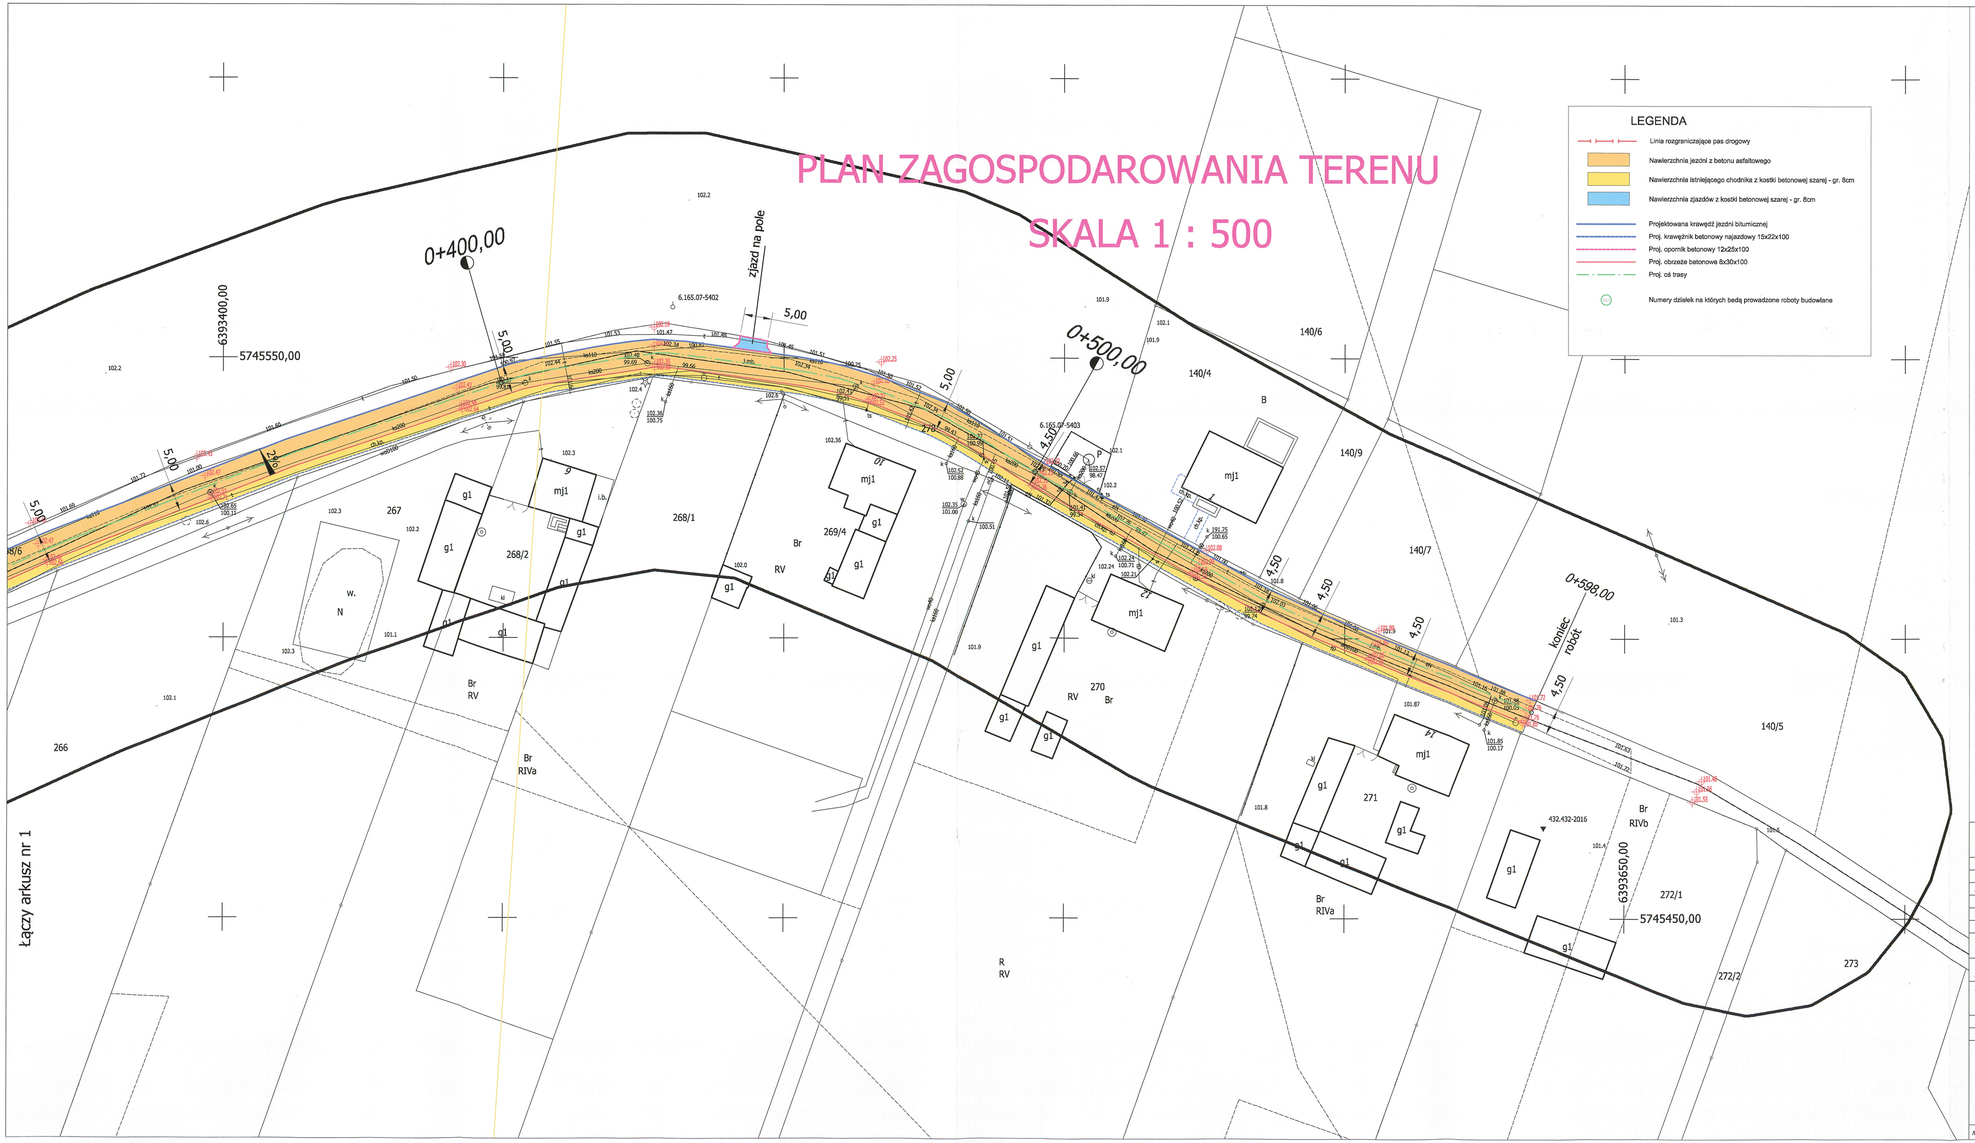


### LEGENDA

- Linia rozgraniczająca pas drogowy
- Nawierzchnia jezdni z betonu asfaltowego
- Nawierzchnia istniejącego chodnika z kostki betonowej szarej - gr. 8cm
- Nawierzchnia zjazdów z kostki betonowej szarej - gr. 8cm
- Projektowana krawędź jezdni bitumicznej
- Proj. krawężnik betonowy najazdowy 15x22x100
- Proj. opornik betonowy 12x25x100
- Proj. obrzeże betonowe 8x30x100
- Proj. oś trasy
- Numery działek na których będą prowadzone roboty budowlane

Poświadczam, że niniejszy dokument został opracowany w wyniku prac geodezyjnych i kartograficznych, których rezultaty zawiera operat techniczny potrzebnie zweryfikowany. Jednocześnie informuję, że jestem świadomy odpowiedzialności karnej za złożenie fałszywego oświadczenia.

Identyfikator zgłoszenia prac geodezyjnych

GN.VII.6640.1268.2022

Organ służby geodezyjnej, który otrzymał zgłoszenie

Starosta Leszczyński

Wykonawca prac geodezyjnych

USŁUGI GEODEZYJNO KARTOGRAFICZNE I KONSULTINGOWE "PRYZMAT" S.C. J. Fibrzak, R. Fibrzak ul. Lipowa 66, 64-500 Leszno tel./fax 65 520 68 39, e-mail: pryzmat@geodeta.pl NIP 697-001-89-37, REGON: 410013833

Nr oraz data sporządzenia dokumentu zawierającego wynik pozytywnej weryfikacji

Protokół Weryfikacji Nr GN.VII.6640.1268.2022_29825 z dnia 10.05.2022r.

Imię i nazwisko oraz nr uprawnień zawodowych kierownika prac

mgr inż. ROBERT FLORCZAK geodeta uprawnienia zawodowe nr 10557 Upoważnienie Prezydenta Miasta Leszna nr 3301/103 tel. 65 530 53 [illegible]

Zatwierdzam
mgr inż. Przemysław Wielkiik
Inspektor

### MAPA DO CELÓW PROJEKTOWYCH

| | | |
|---|---|---|
| Oznaczenie kancelaryjne zgłoszenia pracy | | GN.VII.6640.1268.2022 |
| Nazwa miejscowości | | Długie Stare/Trzebiny |
| Jednostka ewidencyjna | | 301305_2 Święciechowa |
| Obręb ewidencyjny | | 0009 Długie Stare/0012 Trzebiny |
| Skala mapy | | 1:500 |
| Godło mapy | | 6.165.07.24.1.S, 6.165.07.24.1.K, 6.165.07.24.2.S, 6.165.07.24.3.1, 6.165.07.24.3.2, 6.165.07.24.4.1 |
| Układ współrzędnych | prostokątnych płaskich | 2000/6 |
| | wysokości | PL-EVRF2007-NH |
| Oznaczenie granic obszaru, który był przedmiotem aktualizacji | | |
| Informacje o szkodowiskach gruntowych mających wpływ na zagospodarowanie gruntów zlokalizowanych w granicach projektowanej inwestycji | | NIE BADANO |
| Data opracowania mapy | | 06.05.2022 |
| Oznaczenia budynków na mapie według KŚT | | |

USŁUGI GEODEZYJNO KARTOGRAFICZNE I KONSULTINGOWE "PRYZMAT" S.C. J. Fibrzak, R. Fibrzak ul. Lipowa 66, 64-500 Leszno tel./fax 65 520 68 39, e-mail: pryzmat@geodeta.pl NIP 697-001-89-37, REGON: 410013833

Nazwa i imię i nazwisko wykonawcy. Podpis osoby reprezentującej wykonawcę

mgr inż. ROBERT FLORCZAK geodeta uprawnienia zawodowe nr 10557 Upoważnienie Prezydenta Miasta Leszna nr 3301/103 tel. 65 530 53 [illegible]

Imię i nazwisko geodety uprawnionego, nr uprawnień i podpis geodety, który opracował mapę

Na niniejszej mapie nie wyklucza się istnienia uzbrojenia podziemnego, na które brak jest danych branżowych oraz którego nie wykryto aparaturą pomiarową.