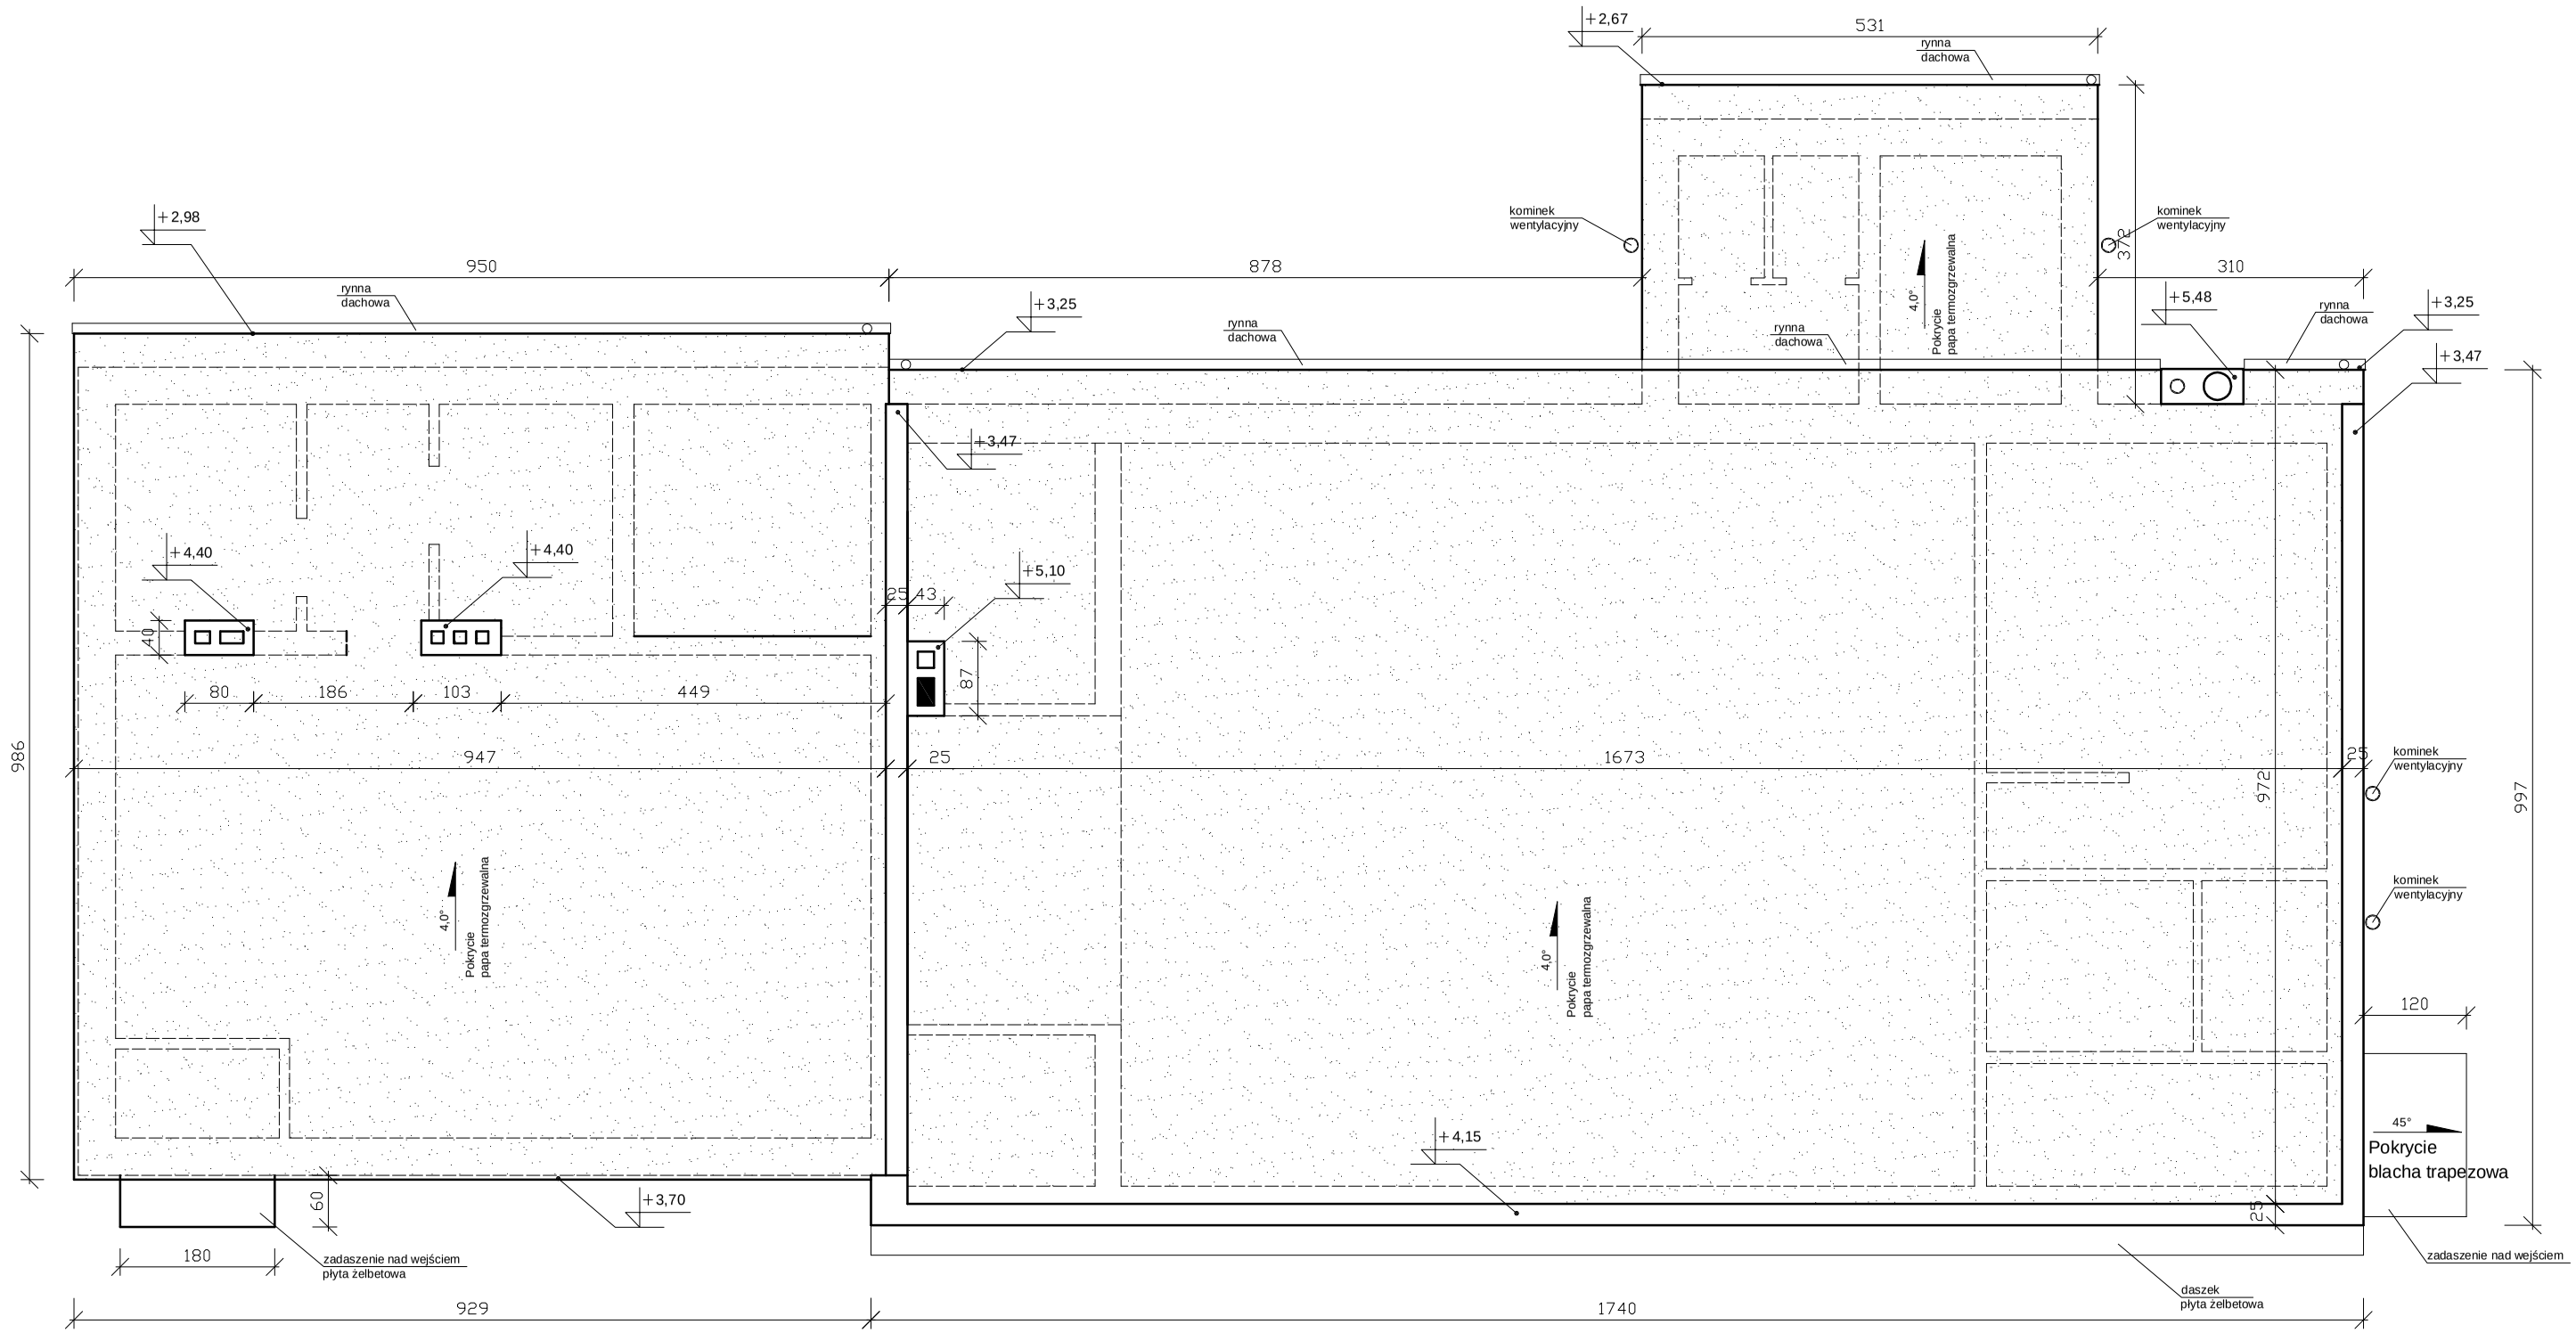

RZUT DACHU - INWENTARYZACJA
skala 1:50

PITERHOUSE PIOTR WOŹNIAK USŁUGI BUDOWLANE I INŻYNIERSKIE 64-113 OSIECZNA, GRODZISKO 1C			
TEMAT :	PRZEBUDOWA DACHU SALI WIESKIEJ W DŁUGIEM NOWEM		
BRANŻA :	ARCHITEKTURA + KONSTRUKCJA	Nr rys.	1
INWESTOR :	Gmina Święciechowa, 64-115 Święciechowa, ul. Ułańska 4		
ADRES INWESTYCJI :	Długie Nowe 47, 64-115 święciechowa, dz. nr. 129	Str.	
PROJEKTANT ARCHITEKTURA, KONSTRUKCJA:	Aleksandra Ratajczak upr. bud. Nr 411/82/Lo w sp. architektonicznej i konstrukcyjno-budowlanej		
OPRACOWAŁ :	mgr inż. Piotr Woźniak		
data opracowania: listopad 2016			