

Wschowa, dnia 8 listopada 2021 r.

OBWIESZCZENIE

Zgodnie z art. 49 i art. 61 § 4 ustawy z dnia 14 czerwca 1960 r. Kodeks postępowania administracyjnego (t.j. Dz. U. z 2021 r. poz. 735 ze zm.) Burmistrz Miasta i Gminy Wschowa zawiadamia, że:

1. na wniosek Pełnomocnika firmy SEP34 Sp. z o.o., ul. Krakowska 22A, 02-284 Warszawa z dnia 21 września 2021 r. (data wpływu do tut. Urzędu 06.10.2021 r.) uzupełniony pismem z dnia 29 października 2021 r. zostało wszczęte postępowanie administracyjne w sprawie wydania decyzji o środowiskowych uwarunkowaniach dla przedsięwzięcia pn.: „**Budowa instalacji fotowoltaicznej – elektrowni słonecznej, o mocy do 34 MW na działce o nr ewid.: 60, 65, 67 i 521 obręb ewid. 0001 Dębowa Łęka, w miejscowości Dębowa Łęka, gmina Wschowa**”.
2. pismami z dnia 8 listopada 2021 r. znak: BN.6220.1.39.2021, na podstawie art. 64 ust. 1 pkt. 1, 2 i 4 ustawy z dnia 3 października 2008 r. o udostępnianiu informacji o środowisku i jego ochronie, udziale społeczeństwa w ochronie środowiska oraz o ocenach oddziaływania na środowisko (t.j. Dz. U. z 2021 r. poz. 247 ze zm.), wystąpił do Regionalnego Dyrektora Ochrony Środowiska w Gorzowie Wielkopolskim, Państwowego Powiatowego Inspektora Sanitarnego w Nowej Soli oraz Dyrektora Zarządu Zlewni w Lesznie i Zarządu Zlewni w Zielonej Górze Państwowego Gospodarstwa Wodnego Wody Polskie z prośbą o opinię czy w sprawie zachodzi konieczność przeprowadzenia oceny oddziaływania przedsięwzięcia na środowisko.

Objęta wnioskiem inwestycja, zgodnie z § 3 ust. 1 pkt 54 lit. b rozporządzenia Rady Ministrów z dnia 10 września 2019 r. w sprawie przedsięwzięć mogących znacząco oddziaływać na środowisko (t.j. Dz. U. z 2019 r. poz. 1839), należy do przedsięwzięć mogących potencjalnie znacząco oddziaływać na środowisko.

Ponieważ w powyższej sprawie liczba stron w postępowaniu przekracza 10, zgodnie z art. 49 ustawy Kodeks postępowania administracyjnego i art. 74 ust. 3 ustawy o udostępnianiu informacji o środowisku i jego ochronie, udziale społeczeństwa w ochronie środowiska oraz o ocenach oddziaływania na środowisko, o wszelkich czynnościach w przedmiotowej sprawie strony powiadamiane będą za pomocą obwieszczeń zamieszczanych na stronie Biuletynu Informacji Publicznej Urzędu Miasta i Gminy Wschowa, na tablicy ogłoszeń w Urzędzie Miasta i Gminy Wschowa i w sposób zwyczajowo przyjęty w miejscowości Dębowa Łęka i Olbrachcice oraz na stronie Biuletynu Informacji Publicznej Urzędu Gminy Świąciechowa, na tablicy ogłoszeń w Urzędzie Gminy Świąciechowa i w sposób zwyczajowo przyjęty w miejscowości Długie Stare i Długie Nowe.

Jednocześnie informuję, iż zgodnie z art. 10 i art. 73 § 1 ustawy z dnia 14 czerwca 1960 r. Kodeks postępowania administracyjnego (t.j. Dz. U. z 2021 r. poz. 735 ze zm. – zwanej dalej k.p.a.) stronie przysługuje prawo do czynnego udziału w każdym stadium postępowania administracyjnego, a także prawo do przeglądania akt sprawy oraz sporządzania z nich notatek i odpisów. W związku z tym informuję się, że w przedmiotowej sprawie można złożyć (pismem lub ustnie do protokołu) uwagi i wnioski w Urzędzie Miasta i Gminy Wschowa, po wcześniejszym telefonicznym umówieniu wizyty.

Zgodnie z art. 35 § 5 k.p.a. do terminów załatwienia sprawy nie wlicza się okresów przewidzianych w przepisach prawa dla dokonania określonych czynności okresów zawieszenia postępowania oraz okresów opóźnień, spowodowanych z winy strony albo z przyczyn niezależnych od organu.

Powyższe obwieszczenie zamieszcza się na stronie Biuletynu Informacji Publicznej Urzędu Miasta i Gminy Wschowa, na tablicy ogłoszeń w Urzędzie Miasta i Gminy Wschowa oraz na stronie Biuletynu Informacji Publicznej Urzędu Gminy Świąciechowa, na tablicy ogłoszeń w Urzędzie Gminy Świąciechowa oraz ogłasza w sposób zwyczajowo przyjęty w miejscowościach Dębowa Łęka i Olbrachcice (gm. Wschowa) oraz Długie Stare i Długie Nowe (gm. Świąciechowa).

Zgodnie z art. 49 k.p.a. obwieszczenie uznaje się za doręczone po upływie 14 dni od dnia jego publicznego ogłoszenia.

Z up. BURMISTRZA
Dyrektor Biura Gospodarki
Przestrzennej i Nieruchomości
Joanna Kołodziej

Załącznik – klauzula informacyjna

WYWIESZONO DNIA.....

ZDJĘTO DNIA.....

Klauzula informacyjna

W związku z zapisami art. 13 oraz art. 14 ROZPORZĄDZENIA PARLAMENTU EUROPEJSKIEGO I RADY (UE) 2016/679 z dnia 27 kwietnia 2016 r. w sprawie ochrony osób fizycznych w związku z przetwarzaniem danych osobowych i w sprawie swobodnego przepływu takich danych oraz uchylenia dyrektywy 95/46/WE (ogólne rozporządzenie o ochronie danych) (Dz. U. UE. z 2016 r., L 119, poz. 1) informujemy, że Administratorem Państwa danych osobowych jest:

1. Administratorem Państwa danych jest Burmistrz Miasta i Gminy Wschowa, ul. Rynek 1, 67-400 Wschowa
2. Administrator wyznaczył Inspektora Ochrony Danych, z którym mogą się Państwo kontaktować we wszystkich sprawach dotyczących przetwarzania danych osobowych za pośrednictwem adresu email: kontakt@rodo-leszno.com.pl lub pisemnie na adres Administratora.
3. Pani/Pana dane osobowe będą przetwarzane w celu rozpatrzenia złożonego wniosku, petycji lub skargi.
4. Przetwarzanie Pani/Pana danych osobowych jest niezbędne do wykonania zadania realizowanego w celu wypełnienia obowiązku prawnego Administratora Danych, zgodnie z ustawą z dnia 14 czerwca 1960 r. Kodeks postępowania administracyjnego.
5. Podanie przez Panią/Pana danych osobowych niezbędnych do realizacji zadań o których mowa powyżej jest obowiązkowe (wymagane na podstawie wyżej wymienionych przepisów prawa), podanie danych dodatkowych (kontaktowych) jest dobrowolne.
6. Administrator Danych przetwarza Państwa dane osobowe w ściśle określonym, minimalnym zakresie; tj. imię, nazwisko, dane adresowe, dane kontaktowe; niezbędnym do osiągnięcia celu, o którym mowa powyżej.
7. W szczególnych sytuacjach Administrator może przekazać/powierzyć Państwa dane innym instytucjom/podmiotom. Podstawą przekazania/powierzenia danych są przepisy prawa lub umowy powierzenia danych do przetwarzania zawarte z podmiotami świadczących usługi na rzecz Administratora. Odbiorcą danych osobowych będą uprawnione podmioty na podstawie przepisów prawa lub podmioty świadczące usługi Administratorowi na podstawie odrębnych umów.
8. Dane osobowe przetwarzane przez Administratora przechowywane będą przez okres niezbędny do realizacji celu dla którego zostały zebrane (bezterminowo) oraz zgodnie z terminami archiwizacji określonymi przez przepisy powszechnie obowiązującego prawa, w tym Rozporządzenie Prezesa Rady Ministrów z dnia 18 stycznia 2011 r. w sprawie instrukcji kancelaryjnej, jednolitych rzeczowych wykazów akt oraz instrukcji w sprawie organizacji i zakresu działania archiwów zakładowych. W przypadku przetwarzania na podstawie zgody dane będą przechowywane do chwili ustania celu w jakim została zebrana lub do wycofania zgody.
9. Przysługuje Pani/Panu, z wyjątkami zastrzeżonymi przepisami prawa, możliwość:
 - dostępu do danych osobowych jej/jego dotyczących oraz otrzymania ich kopii,
 - żądania sprostowania danych osobowych,
 - usunięcia lub ograniczenia przetwarzania danych osobowych,
 - wniesienia sprzeciwu wobec przetwarzania danych osobowych.
10. Przysługuje Państwu prawo wniesienia skargi do organu nadzorczego na niezgodne z RODO przetwarzanie Państwa danych osobowych. Organem właściwym dla ww. skargi jest: Prezes Urzędu Ochrony Danych Osobowych, ul. Stawki 2, 00-193 Warszawa
11. Przetwarzanie danych osobowych nie podlega zautomatyzowanemu podejmowaniu decyzji oraz profilowaniu.
12. Dane nie będą przekazywane do państw trzecich ani organizacji międzynarodowych.

OBSZAR ODDZIAŁYWANIA ELEKTROWNI

FOTOWOLTAICZNEJ - CZĘŚĆ 3
(teren powiatu leszczyńskiego)



Województwo: wielkopolskie

Powiat: leszczyński

Jednostka ewidencyjna: 301305_2, Świąciechowa

Obręb: 0006, Długie Nowe, 0009, Długie Stare

KOPIA MAPY EWIDENCYJNEJ
SKALA 1:5000

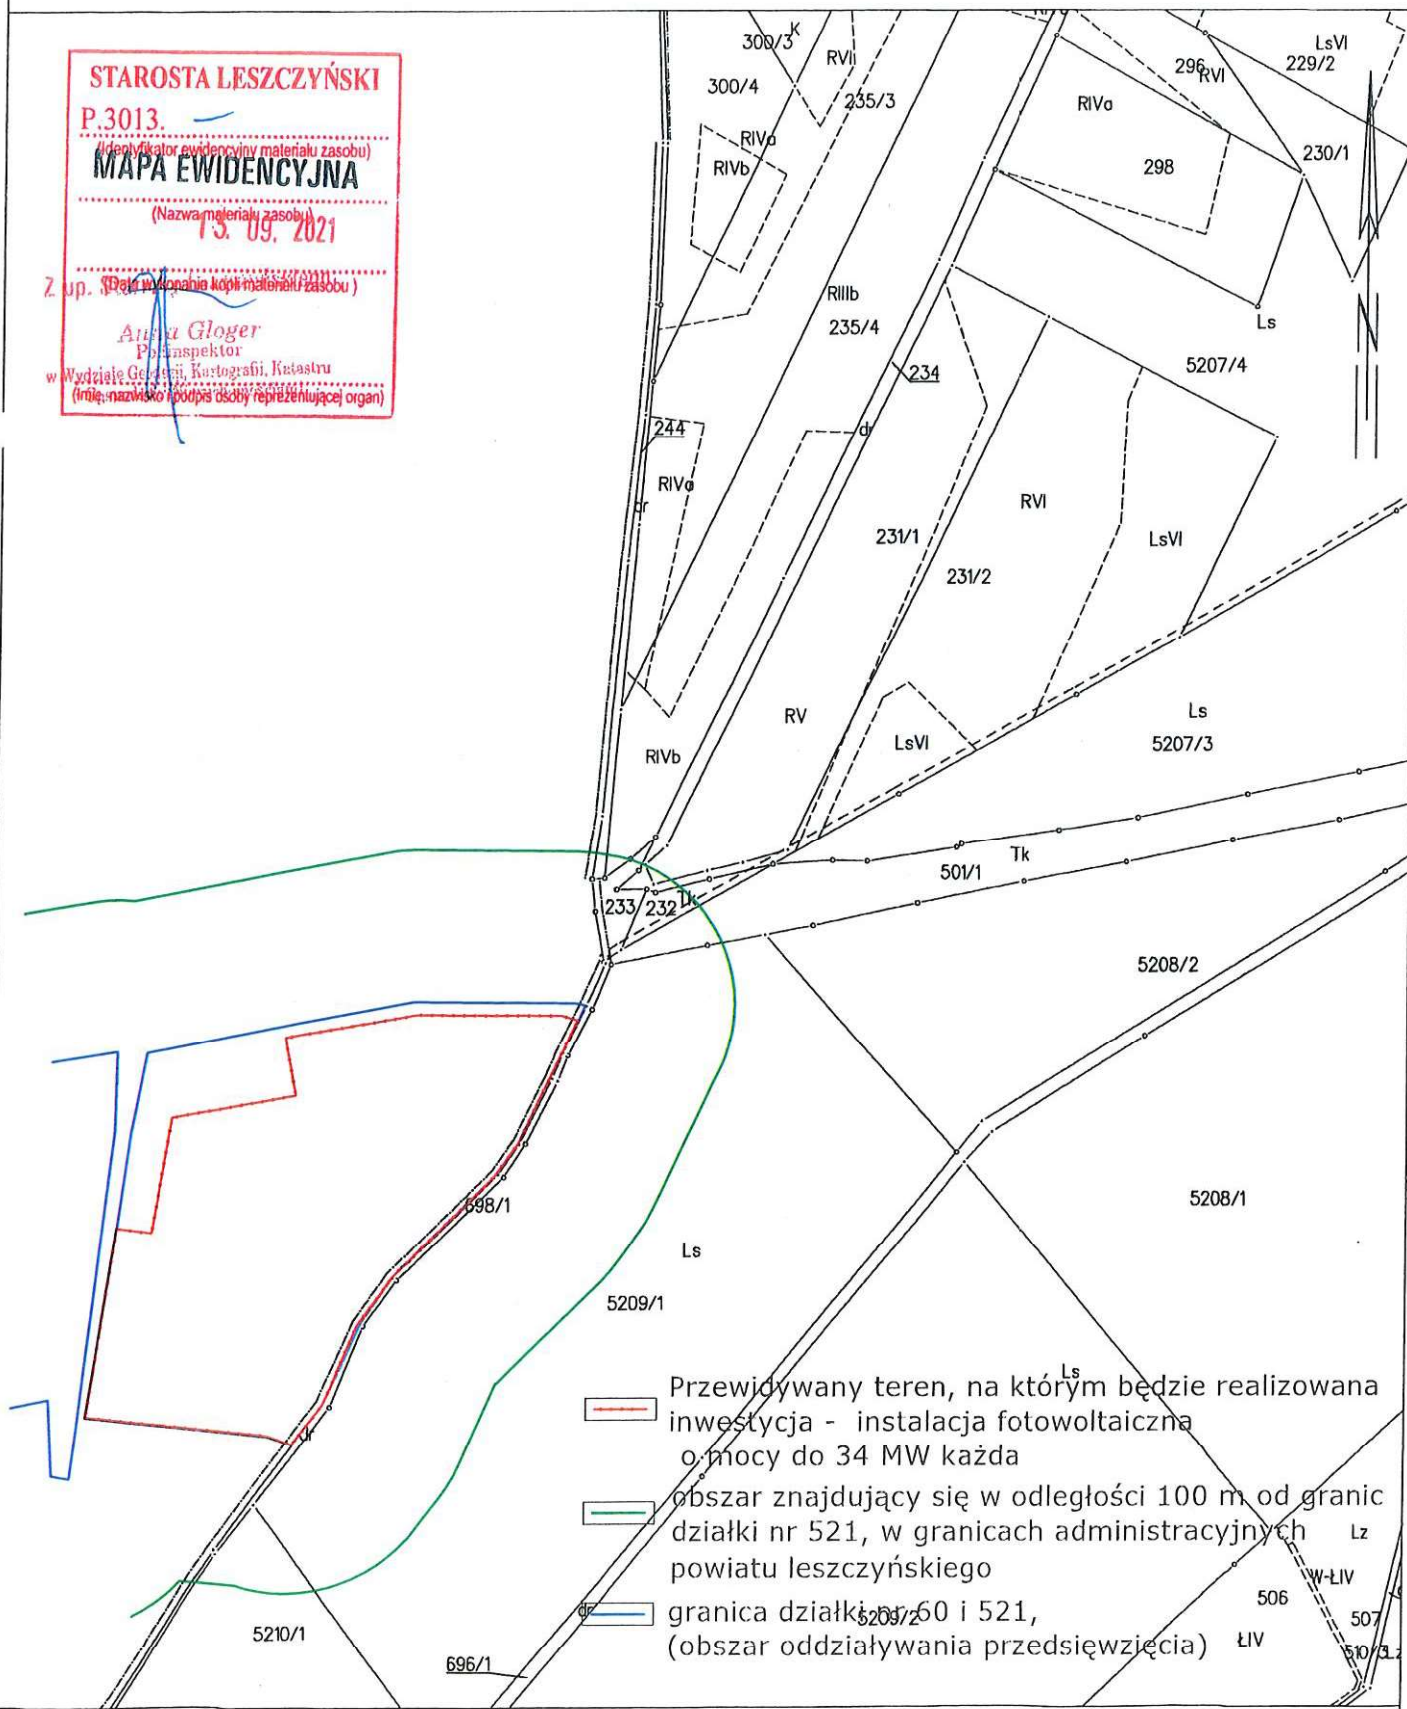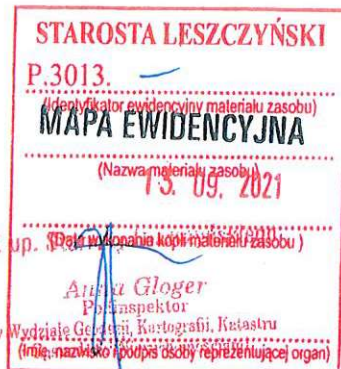

- Przewidywany teren, na którym będzie realizowana inwestycja - instalacja fotowoltaiczna o mocy do 34 MW każda
- obszar znajdujący się w odległości 100 m od granic działki nr 521, w granicach administracyjnych powiatu leszczyńskiego
- granica działki nr 520 i 521, (obszar oddziaływania przedsięwzięcia)