



DETAL ŁAWKI


SKALA 1:20

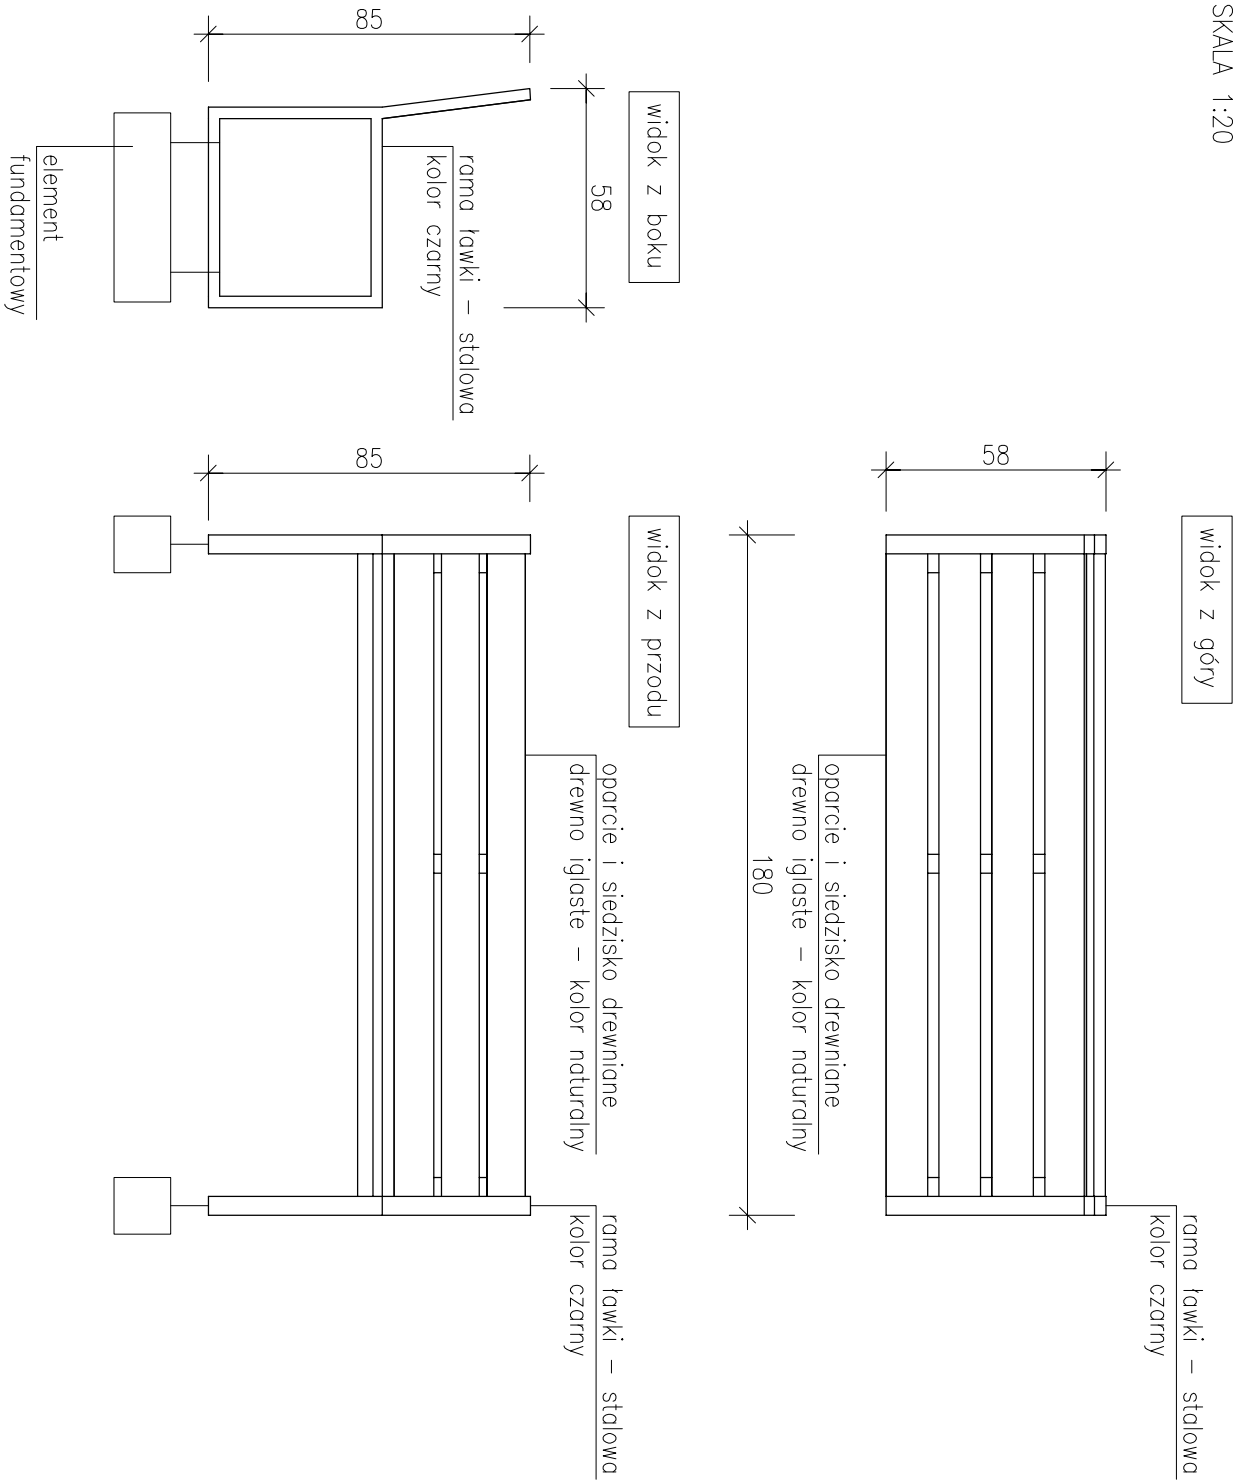

DETAL ŚMIETNIKA

SKALA 1:20

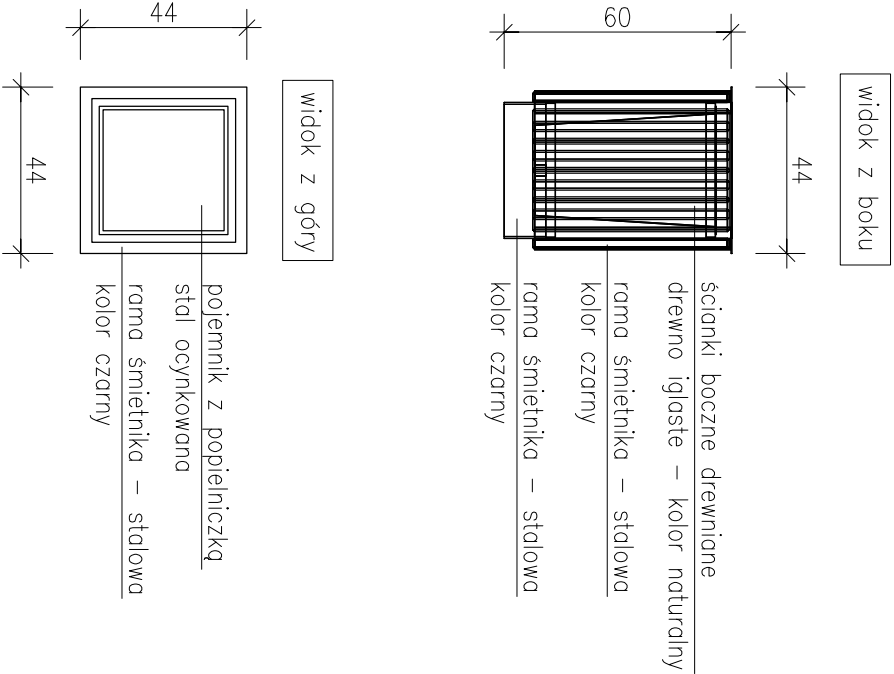

<div><div></div><div>PRACOWNIA PROJEKTOWA MD-PROJEKT ul. 55 Pułku Piechoty 34 64-100 LESZNO</div></div>		DATA: 07.2020	SKALA: 1:20
OBIEKT: UTWORZENIE PARKU RODZINNEGO – MIEJSKA INTEGRACJI MIESZKAŃCÓW ETAP I – BUDOWA ALEJEK W PARKU Z INFRASTRUKTURĄ			
Projektant:	Stanisław Jankowski		
Nr ewid.upr.	upr. nr 65/76/Lo.378/82/Lo w spec. architektonicznej		
Asyst. proj.	mgr inż. arch. A. Musielak		
Podpisy:			
INWESTOR: Gmina Świeciechowa ul. Ułńska 4; 64-115 Świeciechowa			
LOKALIZACJA: działka nr ewid. 610 obreb: 0011 Świeciechowa			
RYSUNEK:		RYS.NR:	
DETAL WYPOSAŻENIA ŁAWKI, KOSZE		2 / A	
		strona:	

ERROR: syntaxerror
OFFENDING COMMAND: --nostringval--

STACK:

/Title
()
/Subject
(D:20210301124636+01'00')
/ModDate
()
/Keywords
(PDFCreator Version 0.9.5)
/Creator
(D:20210301124636+01'00')
/CreationDate
(Administrator)
/Author
-mark-