



# MIEJSCE ŁAWKOWE TYPU I


SKALA 1:50

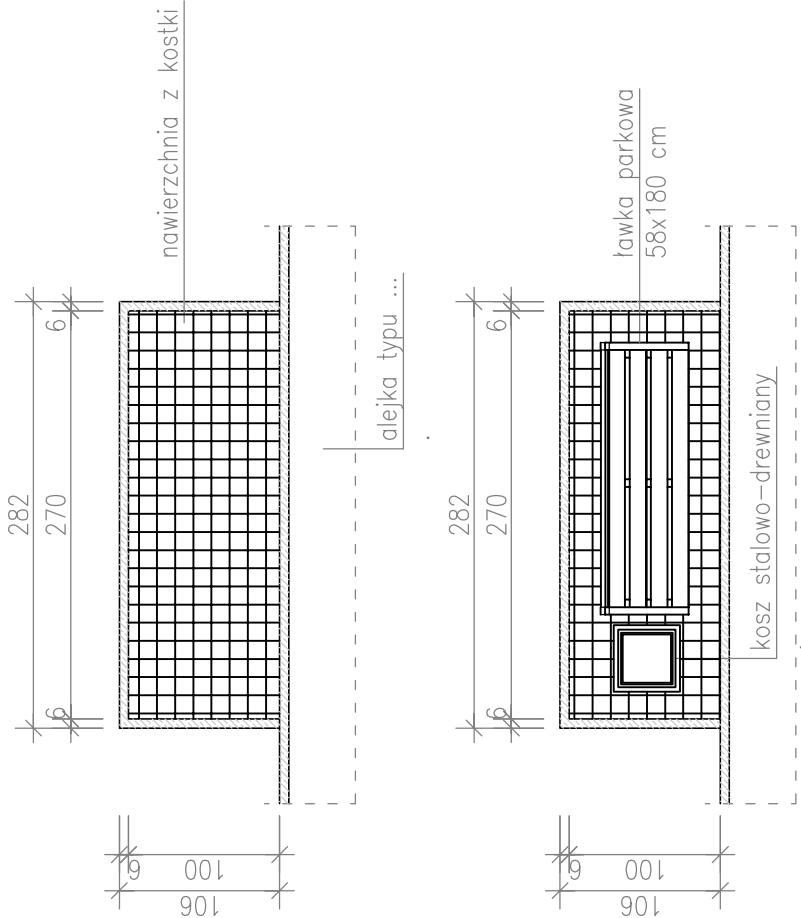

# MIEJSCE ŁAWKOWE TYPU II

SKALA 1:50

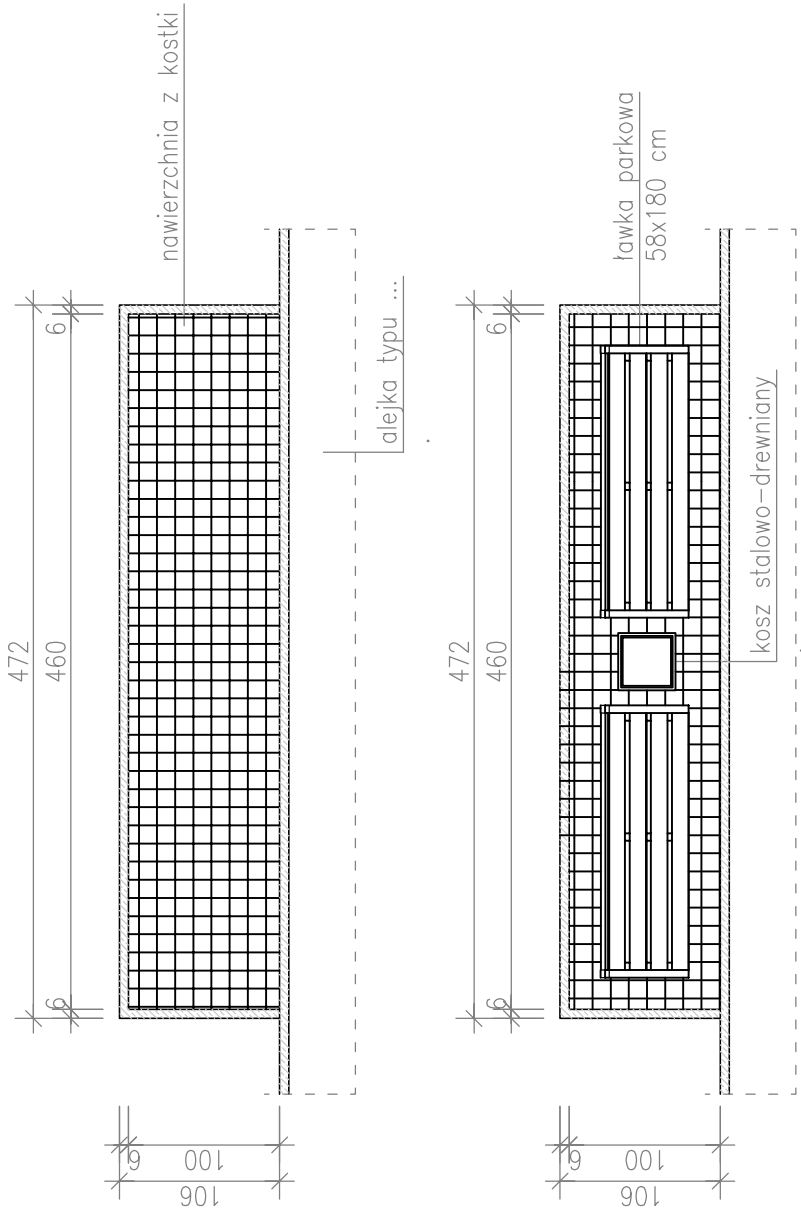

 <div>PRACOWNIA PROJEKTOWA MD-PROJEKT ul. 55 Puiku Piechoty 34 64-100 LESZNO</div>		DATA: 07.2020	SKALA: 1:50
Projektant:	tech. bud Andrzej Włodarczak	OBIEKT: UTWORZENIE PARKU RODZINNEGO – MIEJSKA INTEGRACJI MIESZKAŃCÓW ETAP I – BUDOWA ALEJEK W PARKU Z INFRASTRUKTURĄ	
Nr ewid.upr.	1471/90/Lo w spec. konstr.–inżynieryjnej	INWESTOR: Gmina Świeciechowa ul. Ułńska 4; 64–115 Świeciechowa	
Opracował:	mgr inż. Marcin Donke	LOKALIZACJA: działka nr ewid. 610 obrob: 0011 Świeciechowa	
Nr ewid.upr.	WKP/0038/POOK/07 w spec. konstr.–budowlanej	RYSUNEK: <div>DETAIL MIEJSC ŁAWKOWYCH</div>	
Podpisy:		RYS.NR: 4/D strona:	