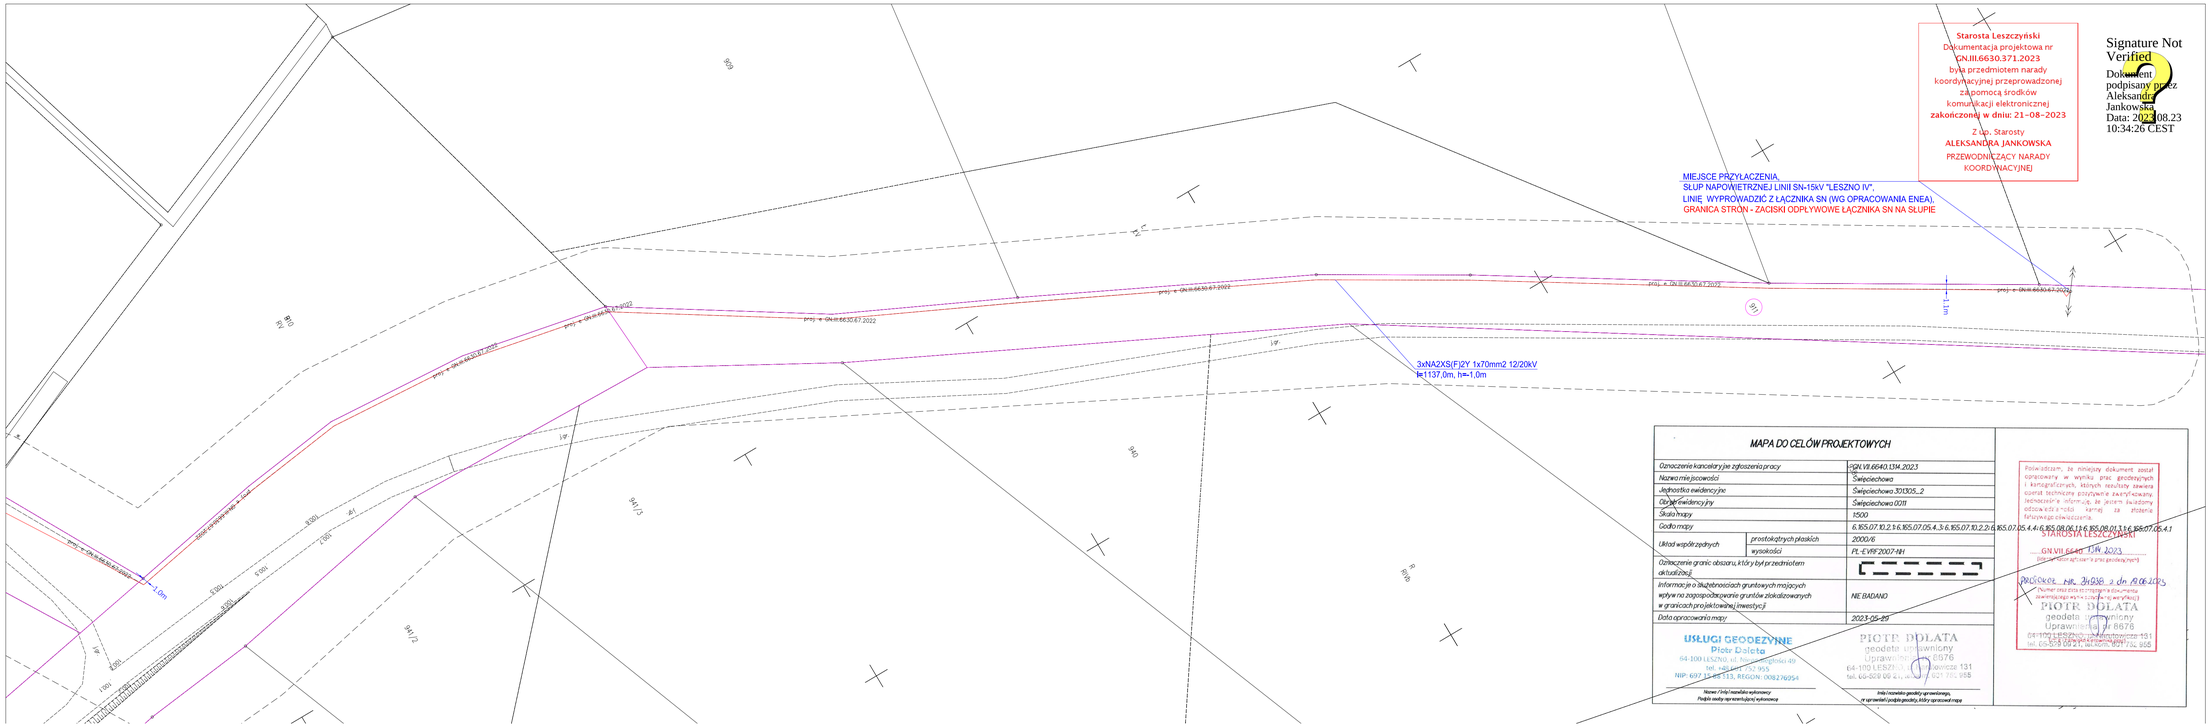

ZGODNIE Z WT 5649/2021/OD5/RR8 - PROJEKTOWANĄ LINIĘ KABLOWĄ SN WYPROWADZIĆ ZE SŁUPA NAPOWIETRZNEJ LINII SN-15kV "LESZNO IV"

LINIĘ WYKONAĆ KABLAMI 3x NA2XS(F)2Y 70mm2 12/20kV, UKŁADAĆ W UKŁADZIE TRÓJKĄTNYM SPINAJĄC OPASKAMI KABLOWYMI SAMOZACISKOWYMI O SZEROKOŚCI MINIMUM 4,0mm NIE RZADZIEJ NIŻ CO 2,0m. W ROWIE KABLOWYM O WYMIARACH 0,4x1,1m NA GŁĘBOKOŚCI 1,0m NA 10cm WARSTWIE PIASKU, NASTĘPNIE KABEL PRZYSYPAĆ KOLEJNĄ 20cm WARSTWĄ PIASKU. POZOSTAŁY WYKOP UZUPEŁNIĆ ZIEMIĄ RODZIMĄ UBIJAJĄC MECHANICZNIE WARSTWAMI. NA WYSOKOŚCI 25-30cm OD KABLI UŁOŻYĆ FOLIĘ OSTRZEGAWCZĄ KOLORU CZERWONEGO. NA KABLU CO 5,0m ORAZ W MIEJSCU WEJŚCIA DO STACJI ZAŁOŻYĆ OZNACZNIKI KABLOWE ZGODNE ZE STANDARDAMI ENEA OPERATOR.

LOKALIZACJĘ PROJ. STACJI POKAZANO NA PONIŻSZEJ MAPIE, SPOSÓB POSADOWIENIA, UZIOM ORAZ WYPOSAŻENIE STACJI POKAZANO NA RYSUNKACH ZAŁĄCZONYCH DO NINIEJSZEGO OPRACOWANIA

LINIĘ NA CAŁEJ DŁUGOŚCI UKŁADAĆ W RURZE OSŁONOWEJ DWUŚCIENNEJ KARBOWANEJ KOLORU CZERWONEGO O ŚREDNICY 160mm OZNACZONEJ NA RYSUNKU JAKO "D160".

W MIEJSCACH SKRZYŻOWAŃ Z DROGAMI ORAZ POD ROWEM STOSOWAĆ RURY SZTYWNE DO UKŁADANIA W TRUDNYCH WARUNKACH TERENOWYCH I PRZECISKÓW KOLORU CZERWONEGO DLA KABLI SN OZNACZONE NA RYSUNKU "S160"

PROJ. 3xNA2XS(F)2Y 1x70mm2 12/20kV

GRANICA DZIAŁEK OBJĘTYCH OPRACOWANIEM

LINIA 15kV
SAMOCZYNNE WYŁĄCZANIE
UKŁAD SIECI - TN-C

ZAKŁAD ELEKTROINSTALACYJNO-HANDLOWY "WIS" PRACOWNIA PROJEKTOWA		64-100 LESZNO, UL. FRANCUSKA 61 TEL. 065 529-90-93 TEL KOM. 601-763-997 e-mail: jurek@wis.net.pl			
Obiekt	Budowa linii kablowej wraz z transformatorem od słupa rozgałęźnego na linii napowietrznej SN-15kV "Leszno IV" zgodnie z warunkami 4649/2021/OD5/RR8 do ujęcia wody w Święciechowie"				
Adres	m. Święciechowa, gm. Święciechowa, pow. leszczyński, woj. wielkopolskie, dz. nr ew. 760/1, 760/2, 816/3, 911 ob. ew. 301305_2.0011 Święciechowa,				
Inwestor	Gmina Święciechowa ul. Ułańska 4, 64-115 Święciechowa				
Treść rysunku	Projekt zagospodarowania terenu - trasa linii Sn, część 2		Data	Skala	Nr. rysunku
			29.06.2023	1:500	2
Branża	elektryczna				
Projektant	mgr inż. Jerzy Woźniak	upr. 877/86/Lo WKP/IE/5729/01 spec. inst.-inż.			
Asystent:	inż. Marek Ratajczak				
Sprawdzający	inż. Kazimierz Pawlicki	upr. 820/86/Lo WKP/IE/3807/01 spec. inst.-inż.			