


Plan orientacyjny

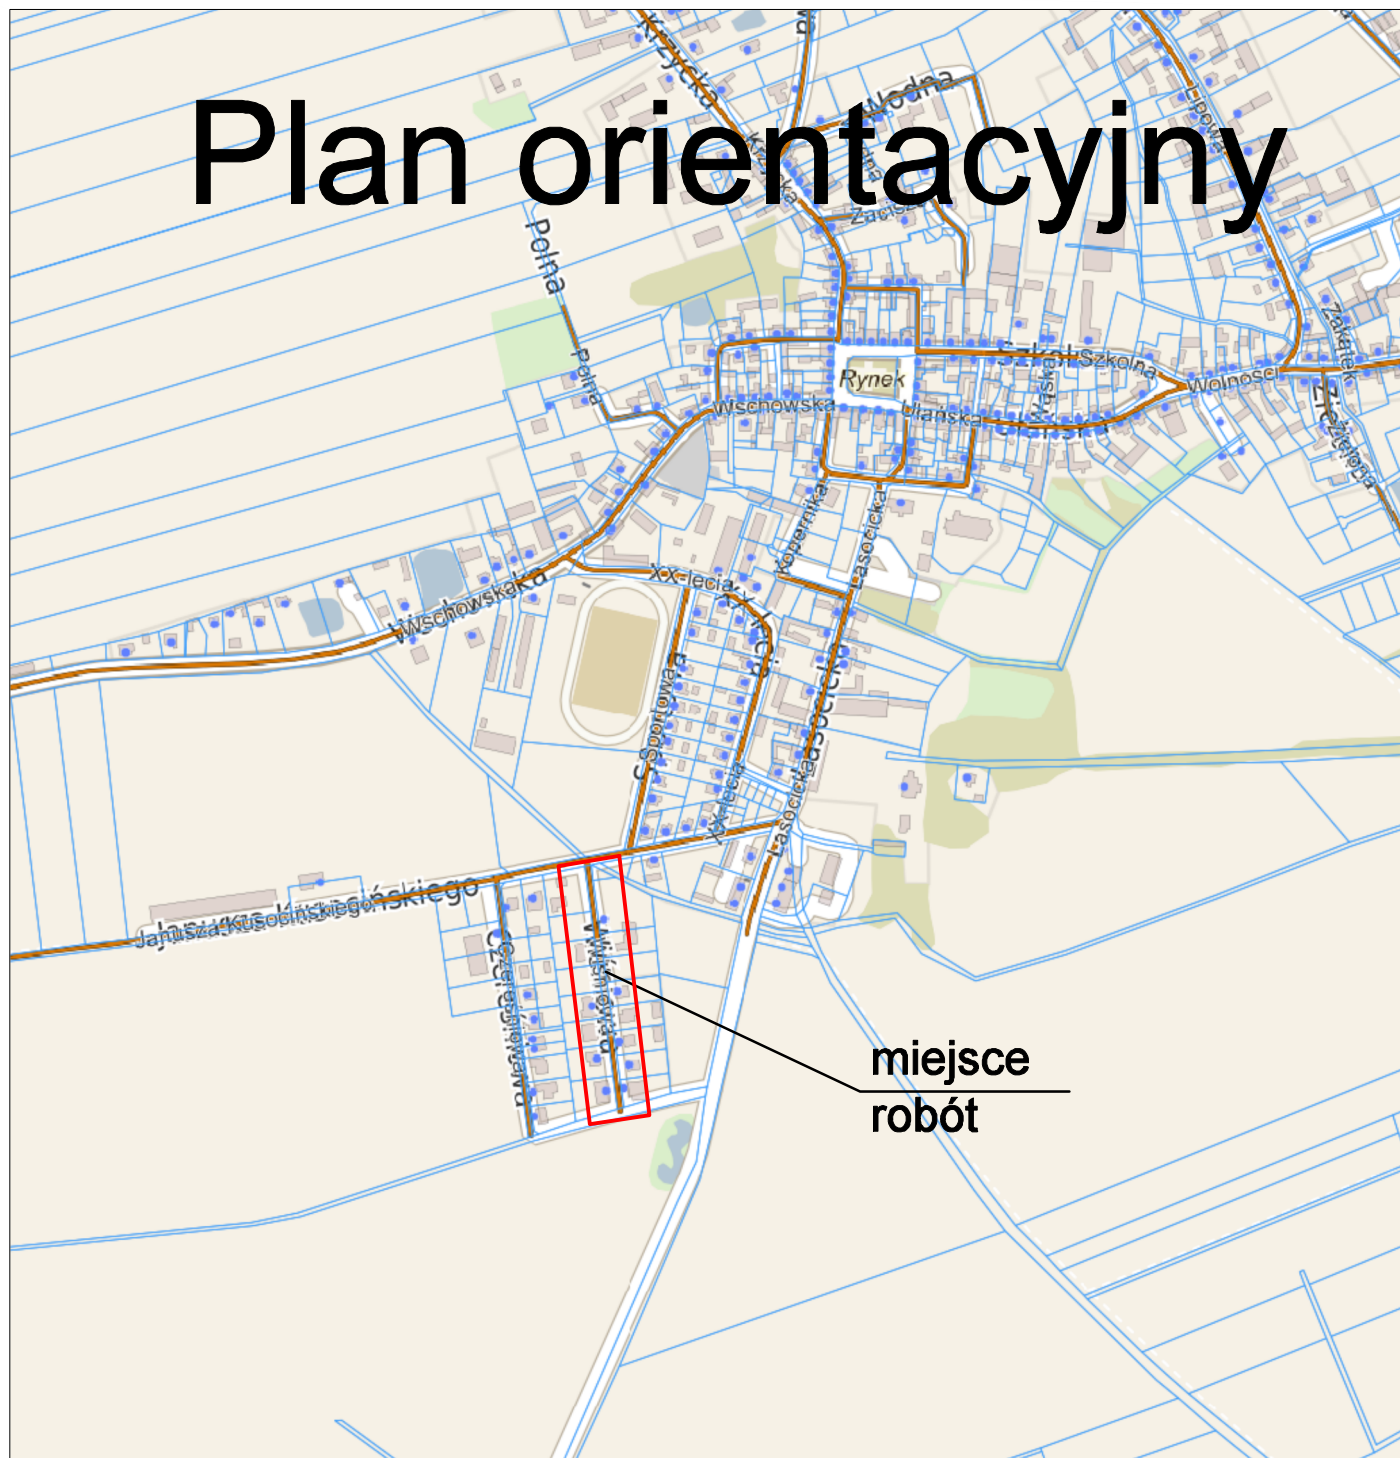

Titan Leszno sp. z o.o.

64-130 Rydzyna, ul. Kurpińskiego 3

Temat	Przebudowa drogi gminnej ulicy Wiśniewej w Świąciechowie		
Rodzaj opracowania	PLAN ORIENTACYJNY		
Stanowisko	Nazwisko	Data	Podpis
Projektant:	<i>mgr inż. Wiesław Furmaniak</i>	<i>02.2024</i>	
Sprawdzający:	<i>mgr inż. Wojciech Furmaniak</i>	<i>02.2024</i>	

Nr rysunku
1
Skala
1 : 10 000