


m n.p.m.


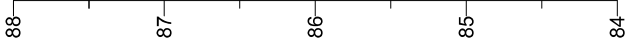


Skala
1: 1000
50

3
86,9

4
87,1

m n.p.m.

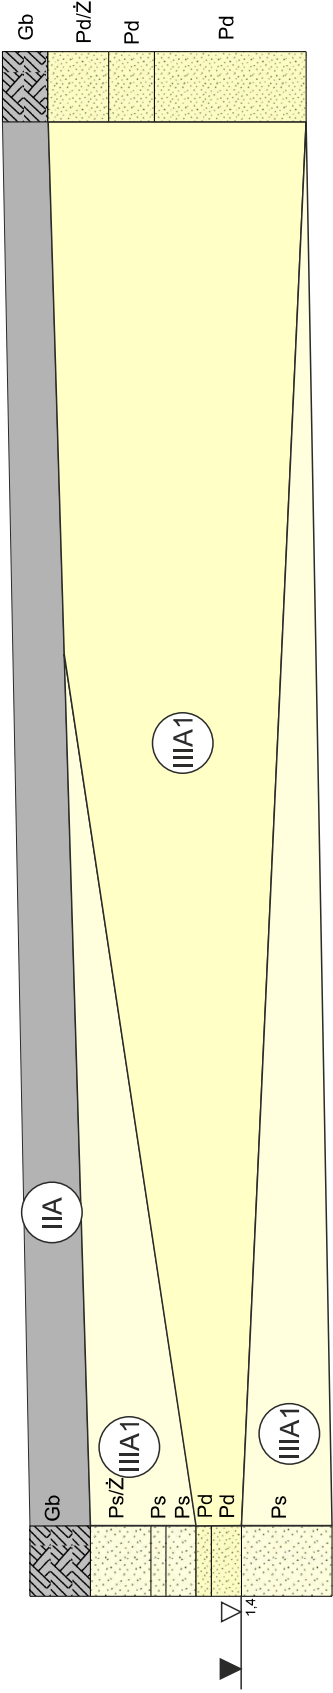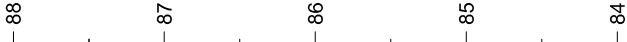

Gł. 2.0

Gł. 2.0

195m

3

4

NBProjekt Krzysztof Szczepaniak ul. Wł. Komara 2 62-050 Mosina tel. +48 606443379	PRZEKRÓJ GEOTECHNICZNY		Zał.nr: 5	
	ST3-ST4		Wiertnica: PWSAM GEOG4	
Rejon: Miejscowość: Strzyżewice Powiat: leszczyński Województwo: wielkopolskie	Obiekt: Utwardzenie i odwodnienie ul. Jantara, Balonowej, Samolotowej, Latawcowej i Spadochronowej w Strzyżewicach		System wiercenia: ręczny-obrotowy	
	Wiercenie: NBProjekt Krzysztof Szczepaniak		Skala 1 : $\frac{1000}{50}$	Data wiercenia: 05.04.2023