


ul. Jantara

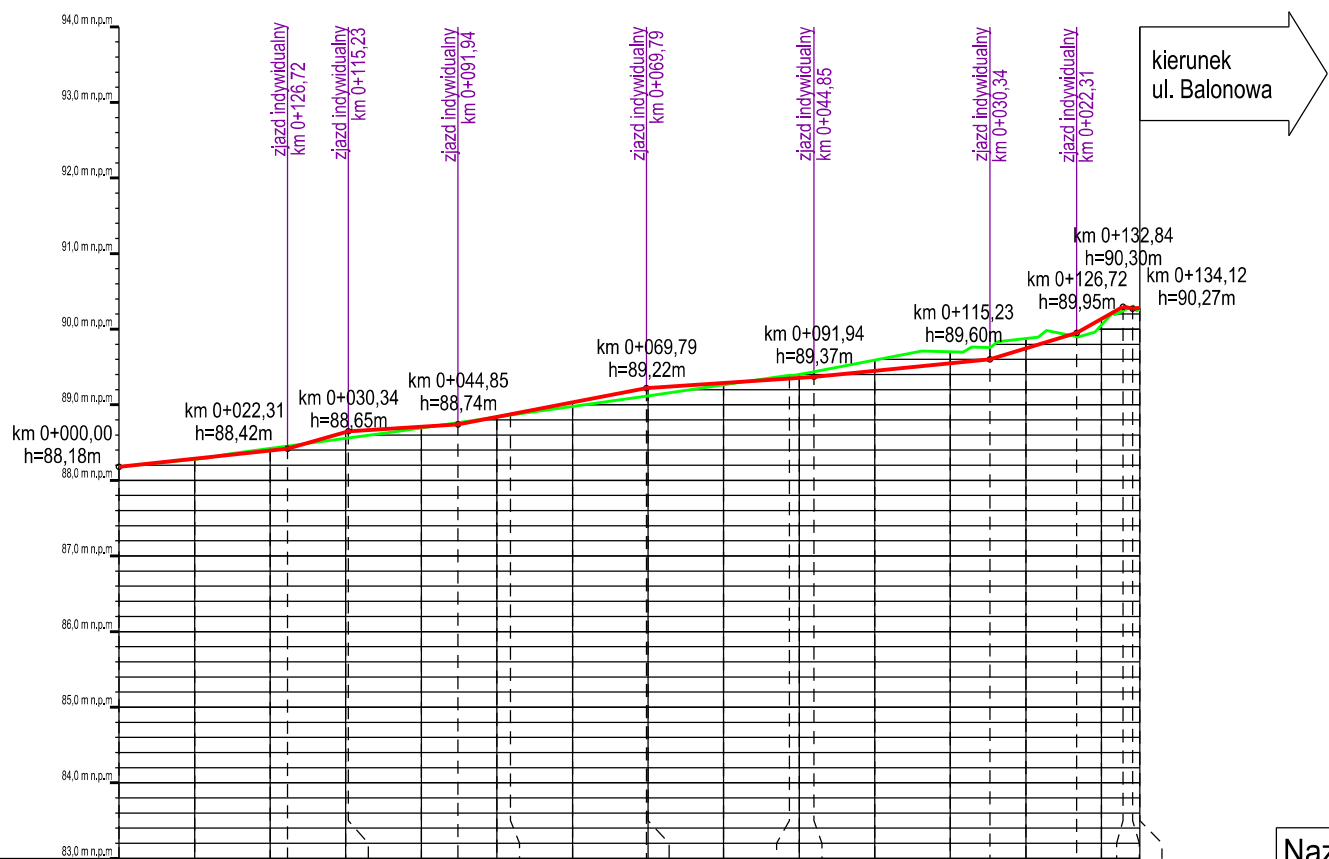

| | | | | | | | | | | | | | | | | | | | | | | | | | | |
|-------------------------|---------------------|----------|--------------------|----------|---------------------|----------|---------------------|----------|---------------------|----------|---------------------|----------|---------------------|----------|--------------------|----------|--------------------|----------|--------------------|----------|----------|----------|----------|----------|----------|----------|
| RZĘDNE PROJEKTOWANE | 88,18 | 88,29 | 88,40 | 88,42 | 88,64 | 88,65 | 88,71 | 88,74 | 88,84 | 88,87 | 89,03 | 89,22 | 89,22 | 89,29 | 89,35 | 89,36 | 89,37 | 89,45 | 89,55 | 89,60 | 89,75 | 89,95 | 90,14 | 90,27 | 90,28 | |
| ELEMENTY NIWELETY | L=22,31m i=1,07% | | L=8,03m i=2,88% | | L=14,51m i=0,62% | | L=24,94m i=1,92% | | L=22,15m i=0,68% | | L=23,29m i=0,99% | | L=11,49m i=3,04% | | L=5,12m i=5,63% | | L=1,00m i=0,00% | | L=0,97m i=1,00% | | | | | | | |
| RZĘDNE ISTNIEJĄCE | 88,18 | 88,28 | 88,42 | 88,45 | 88,56 | 88,56 | 88,69 | 88,76 | 88,84 | 88,86 | 88,98 | 89,11 | 89,12 | 89,26 | 89,39 | 89,40 | 89,44 | 89,59 | 89,70 | 89,76 | 89,88 | 89,90 | 90,05 | 90,24 | 90,26 | |
| ELEMENTY TRASY W PLANIE | L=51,70m | | | | L=36,92m | | | | | | | | L=46,39m | | | | | | | | | | | | | |
| ODLEGŁOŚCI | 0+000,00 | 0+010,00 | 0+020,00 | 0+022,31 | 0+030,00 | 0+030,34 | 0+040,00 | 0+044,85 | 0+050,00 | 0+051,78 | 0+060,00 | 0+069,79 | 0+070,00 | 0+080,00 | 0+088,71 | 0+090,00 | 0+091,94 | 0+100,00 | 0+110,00 | 0+115,23 | 0+120,00 | 0+126,72 | 0+130,00 | 0+132,84 | 0+134,12 | 0+135,09 |

| | | | |
|-------------------|---------------------------------|--|------------------|
| Nazwa Firmy | | NBProjekt Krzysztof Szczepaniak | |
| | | ul. Wł. Komara 2 | |
| | | 62-050 Mosina | |
| Inwestor: | | Wójt Gminy Świąciechowa | |
| | | ul. Ułańska 4 | |
| | | 64 - 115 Świąciechowa | |
| Temat | | Przebudowa drogi - ul. Jantara w Strzyżewicach | |
| Projektował | mgr inż. Krzysztof Szczepaniak | Nr uprawnień | WKP/0257/POOD/08 |
| Sprawił | mgr inż. Paweł Szczepaniak | Nr uprawnień | WKP/0358/PWOD/17 |
| Opracował | inż. Karolina Parcheta | Nr uprawnień | - |
| Nazwa rysunku | | | |
| Przekrój podłużny | | | |
| Data | Faza | | Nr. rys. |
| 03.2024 | Projekt wykonawczy (techniczny) | | 4 |
| Skala | | 1:100/1000 | |