



WIATRAK - ŚWIĘCIECHOWA
ELEWACJA BOCZNA - POŁUDNIOWA
ELEWACJA PRZEDNIA - ZACHODNIA
1:50

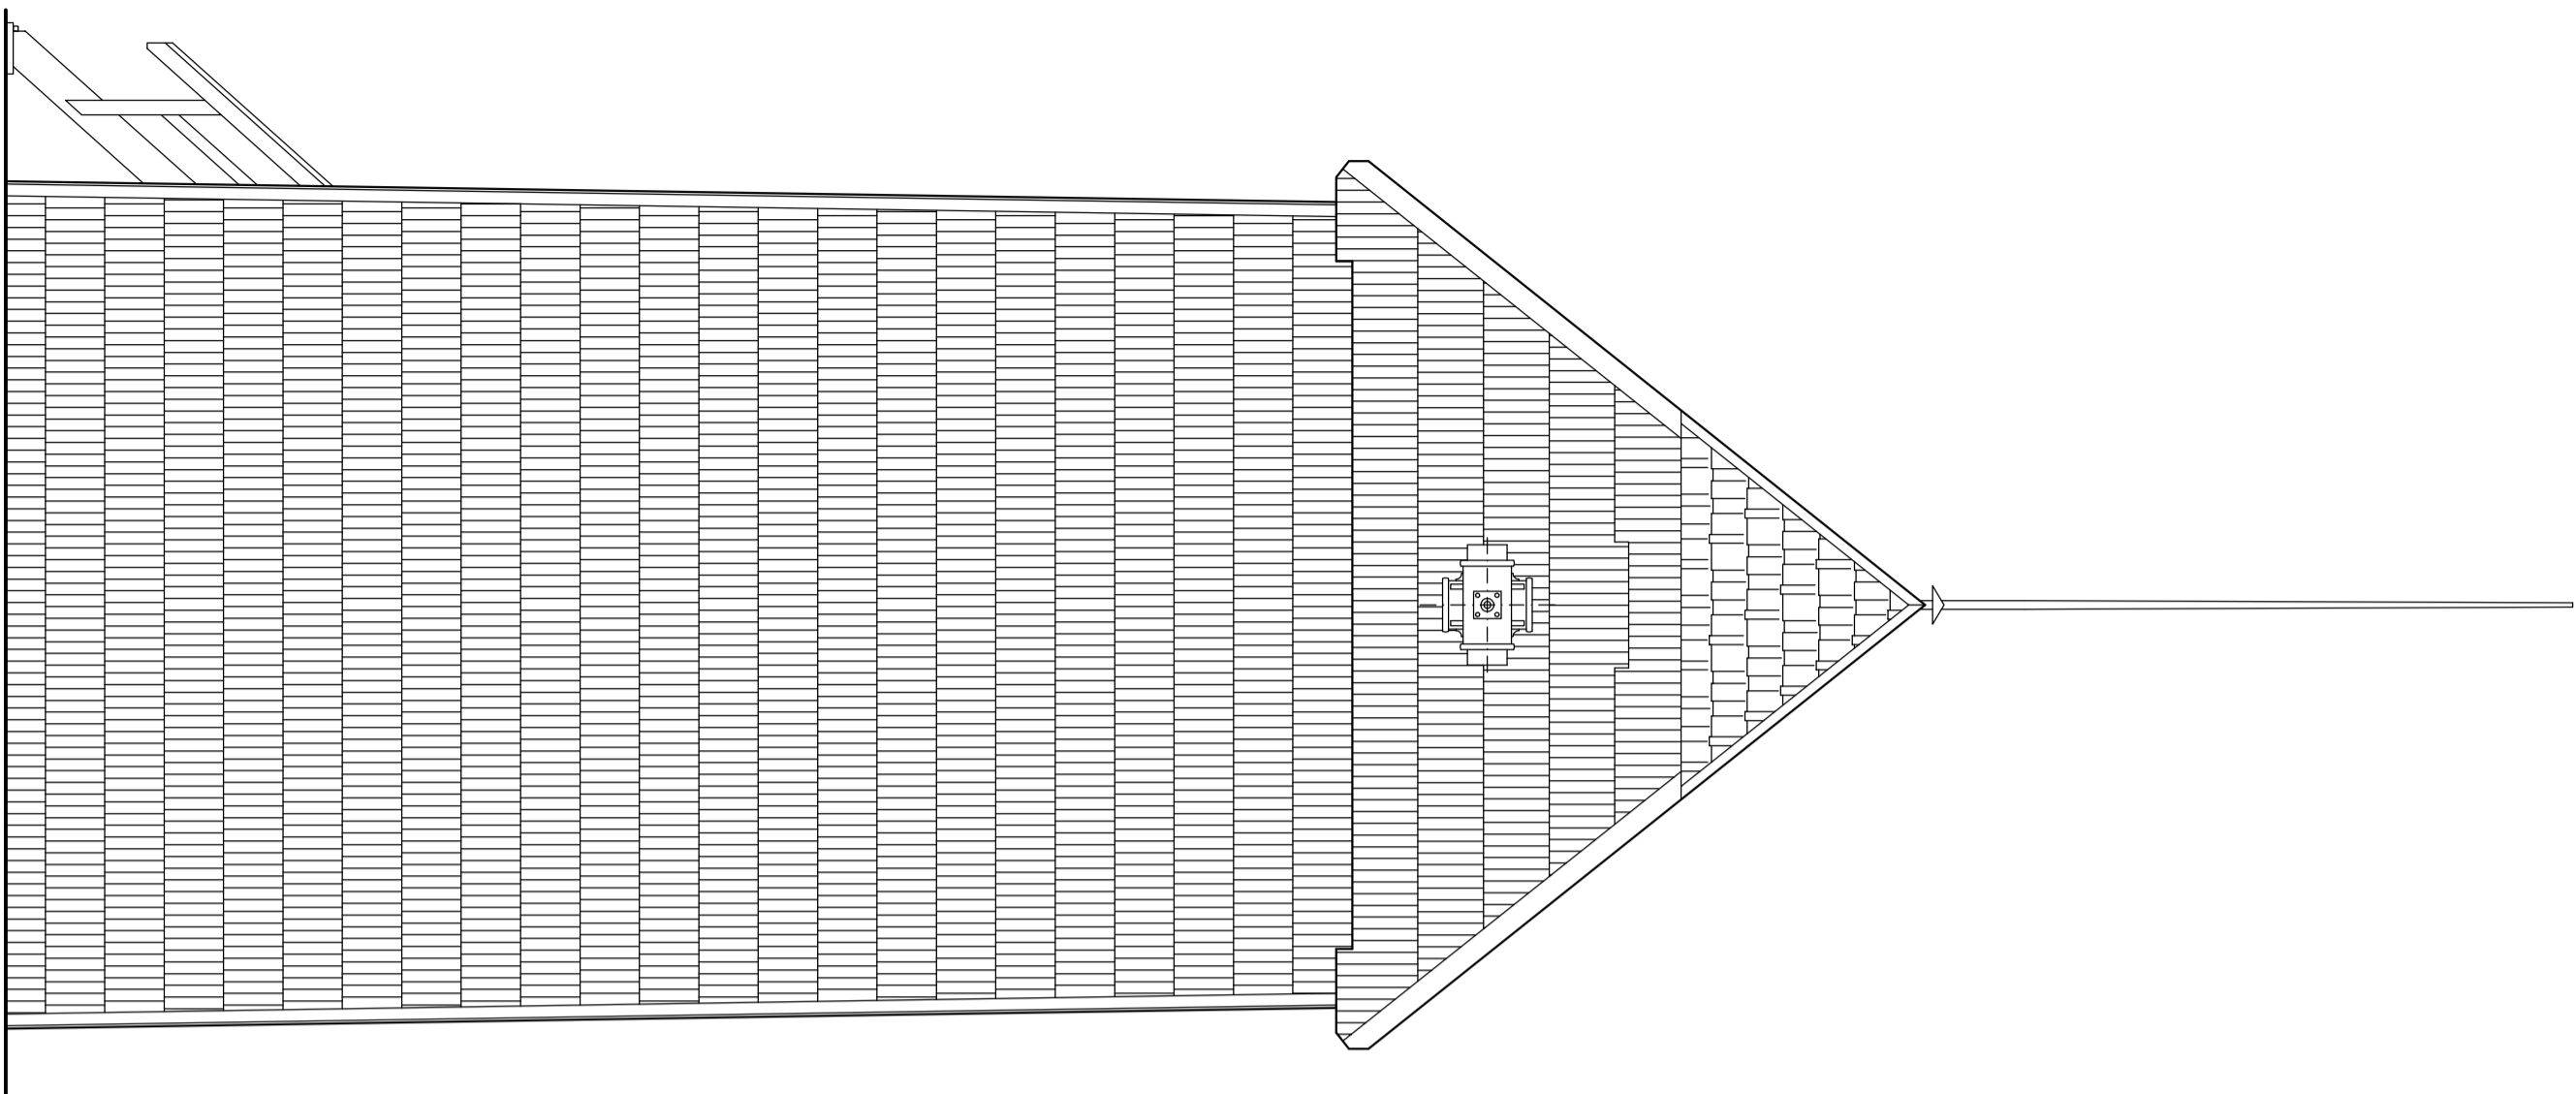

ELEWACJA PRZEDNIA - ZACHODNIA 1:50

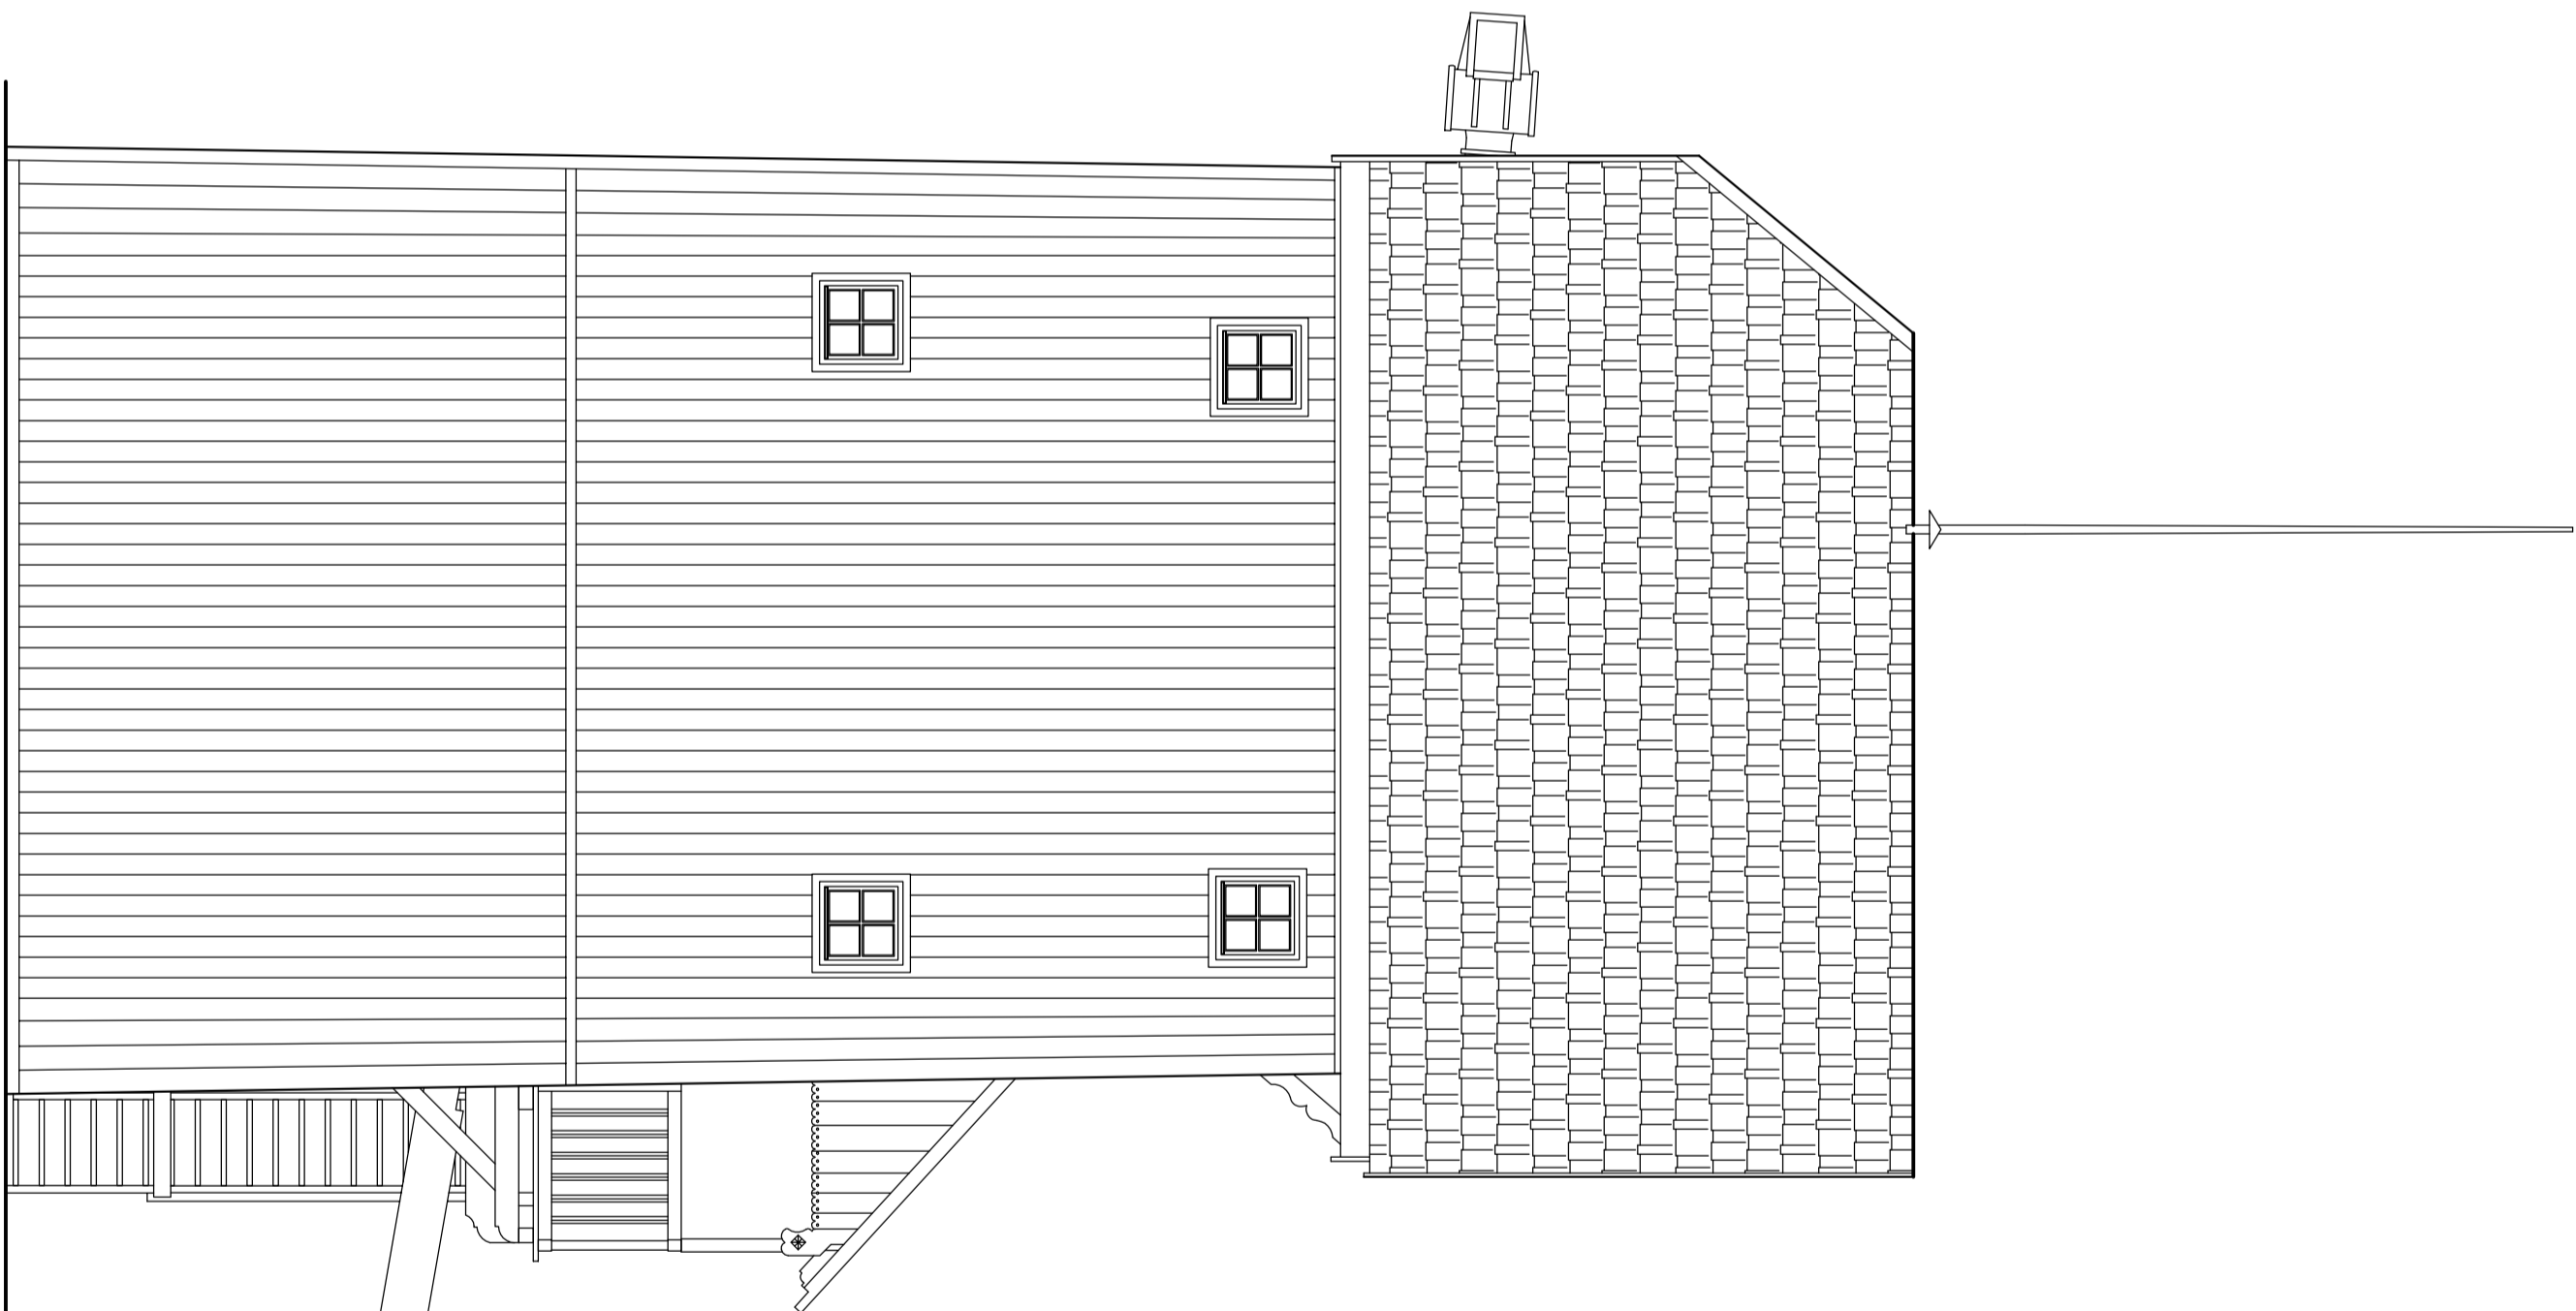

ELEWACJA BOCZNA - POŁUDNIOWA 1:50

INWENTARYZACJA ARCHITEKTONICZNO - KONSERWATORSKA WRAZ Z PROJEKTEM BUDOWLANYM REMONTU WIATRAKA - KOZŁAKA			
INWESTOR:	Samorządowy Ośrodek Kultury w Świeciechowie ul. Śmigiejska 1A, 64 - 115 Świeciechowa		
ADRES OBIEKTU:	Świeciechowa, ul. Śmigiejska 1A, dz. nr ewid. 1024/1		
SKALA: 1 : 50	NAZWA RYSUNKU: ELEWACJE (1)		NR RYS. 12
PROJEKTOWAŁ:	mgr inż. arch. Filip Tomaszewski	NR UPRAWNIENI:	PODPIS:
PROJEKTOWAŁ:	mgr inż. Bogdan Tomaszewski	13/R-254/LC/04/04	DATA:
	73/01/WŁ		XII 2020 r.