

S1

S3

S4

S6

S8

S9

STUDZIENKA KANALIZACYJNA STUDZIENKA KANALIZACYJNA STUDZIENKA KANALIZACYJNA STUDZIENKA KANALIZACYJNA STUDZIENKA KANALIZACYJNA

BETONOWA C35/45 Ø1000mm

BETONOWA C35/45 Ø1000mm

BETONOWA C35/45 Ø1000mm

BETONOWA C35/45 Ø1000mm

BETONOWA C35/45 Ø1000mm

BETONOWA C35/45 Ø1000mm

STUDZIENKA KANALIZACYJNA

S2

S5

S7

S10

STUDZIENKA KANALIZACYJNA
BETONOWA C35/45 Ø1000mm

STUDZIENKA KANALIZACYJNA
BETONOWA C35/45 Ø1000mm

STUDZIENKA KANALIZACYJNA
BETONOWA C35/45 Ø1000mm

STUDZIENKA KANALIZACYJNA
BETONOWA C35/45 Ø1000mm

111

110

109

108

107

106


105

104

103

102

101

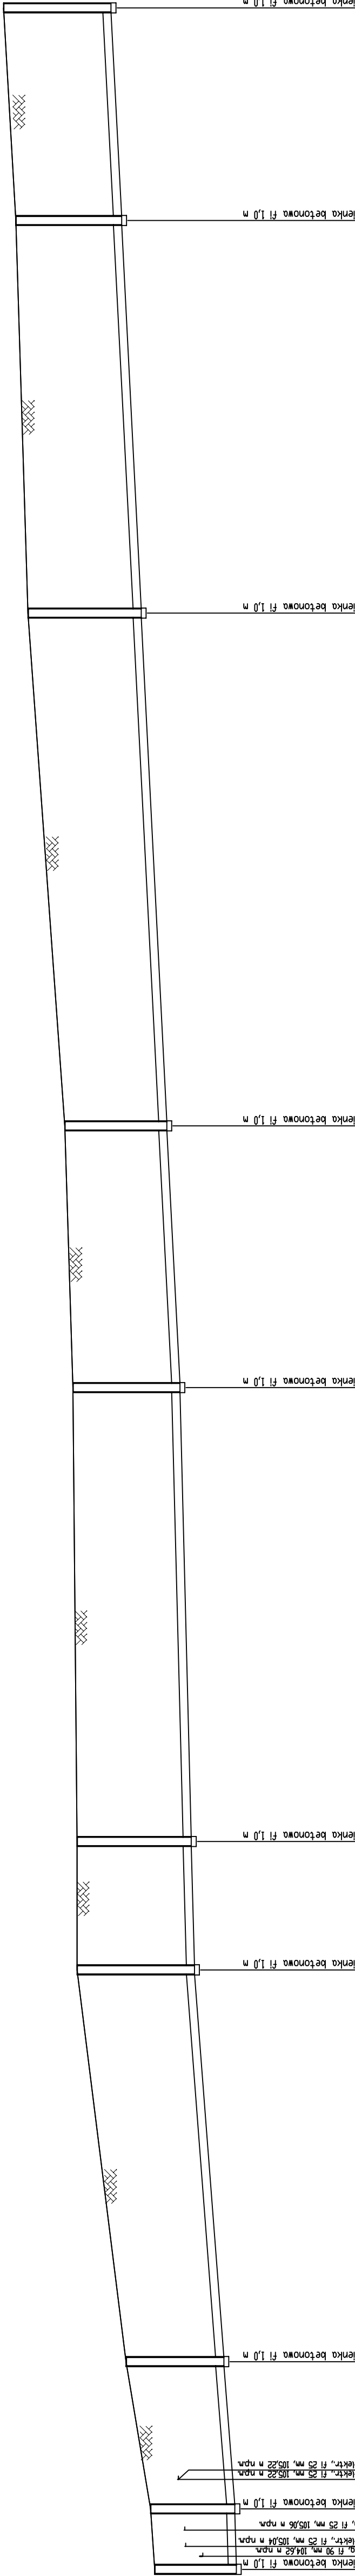

- UWAGA!**
- Rzędne istniejącej infrastruktury w gruncie przyjęto orientacyjnie.
 - Bezwzględnie przed przystąpieniem do robót należy zlokalizować uźbrojenie w miejscu skrzyżowania z projektowaną siecią.

Rysunek:	Profil podłużny sieci kan. sanitarnej PCV DN200 SN-8, odcinek S1-S10.		
Temat:	Budowa sieci wodociągowej i sieci kanalizacji sanitarnej, rejon ul. Topolowej w Golanicach.		
Adres:	Rejon ul. Topolowej w Golanicach gm. Świąciechowa, dz. o nr ewid.: 54, 29 7, 137, jedn. ewidencyjna Świąciechowa, obręb Golanice		
Skala:	1:100/500	Projektant:	mgr inż. Łukasz Flisak WKP/0344/P003/09 Wykonawca: Zakład Budowlany i Usługowy, ul. Topolowa 1, 54-297, 137, jedn. ewid. Golanice, obręb Golanice
Data:	01.2023	Sprawdzący:	mgr inż. Leszek Kolodziej WKP/0344/P003/12 Wykonawca: Zakład Budowlany i Usługowy, ul. Topolowa 1, 54-297, 137, jedn. ewid. Golanice, obręb Golanice
Nr rys.:	4	Asystent:	