


Studzienka kanalizacyjna betonowa typ 1000 z C35/40

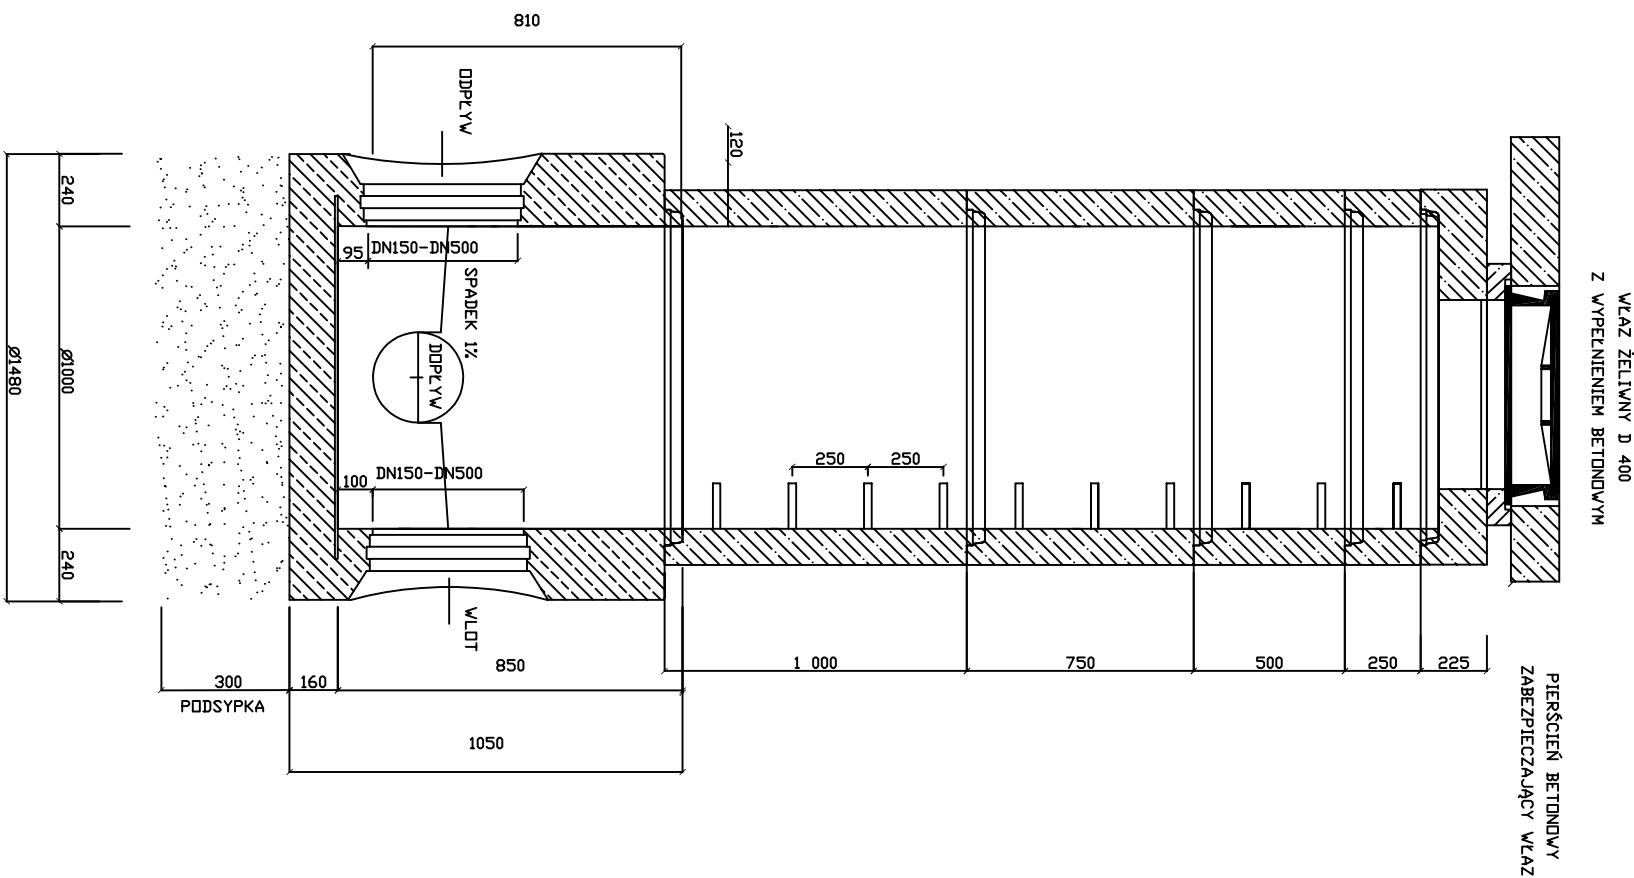

UWAGA:

Zabezpieczenie władz żelaznych stosować wyłącznie w terenie nieutwardzonym

Dla studni betonowych należy:

- Zastosować stopnie ziazowe żeliwne powlekane.
- Zastosować systemowe pokrywy studzienne 1000/625

Rysunek:		Studnia rewizyjna 1000 mm.	
Temat:		Budowa sieci wodociągowej i sieci kanalizacji sanitarnej, rejon ul. Topolowej w Gołanicach.	
Adres:		Rejon ul. Topolowej w Gołanicach gm. Święciechowa, dz. o nr ewid.: 54, 29, 7, 13/7, jedn. ewidencyjna Święciechowa, obręb Gołanice	
Skala:		-	
Data:		01. 2023	
Nr rys.:		7	
Projektant:		mgr inż. Lukasz Fiszler WKP/0344/POOS/09	
Sprawdza, Jacy:		mgr inż. Leszek Kolodziej WKP/0348/POOS/12	
Asystent:			