



// A //

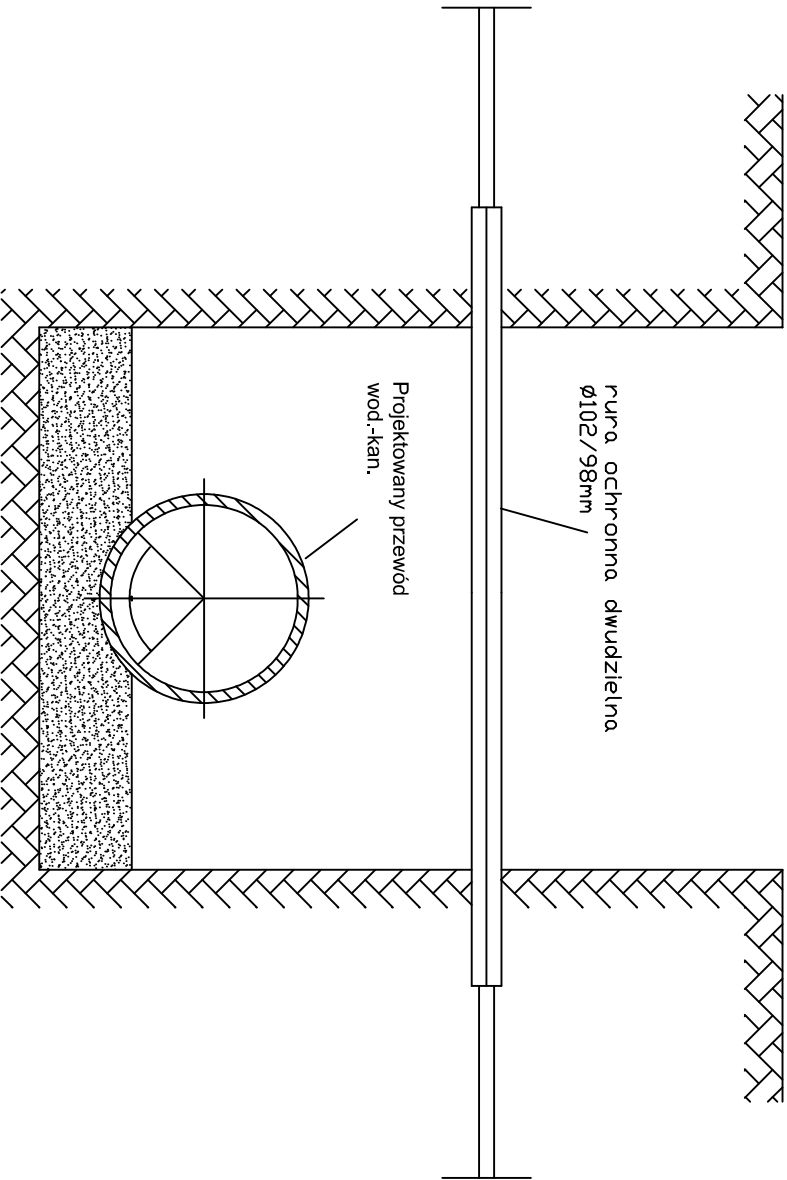

// B //

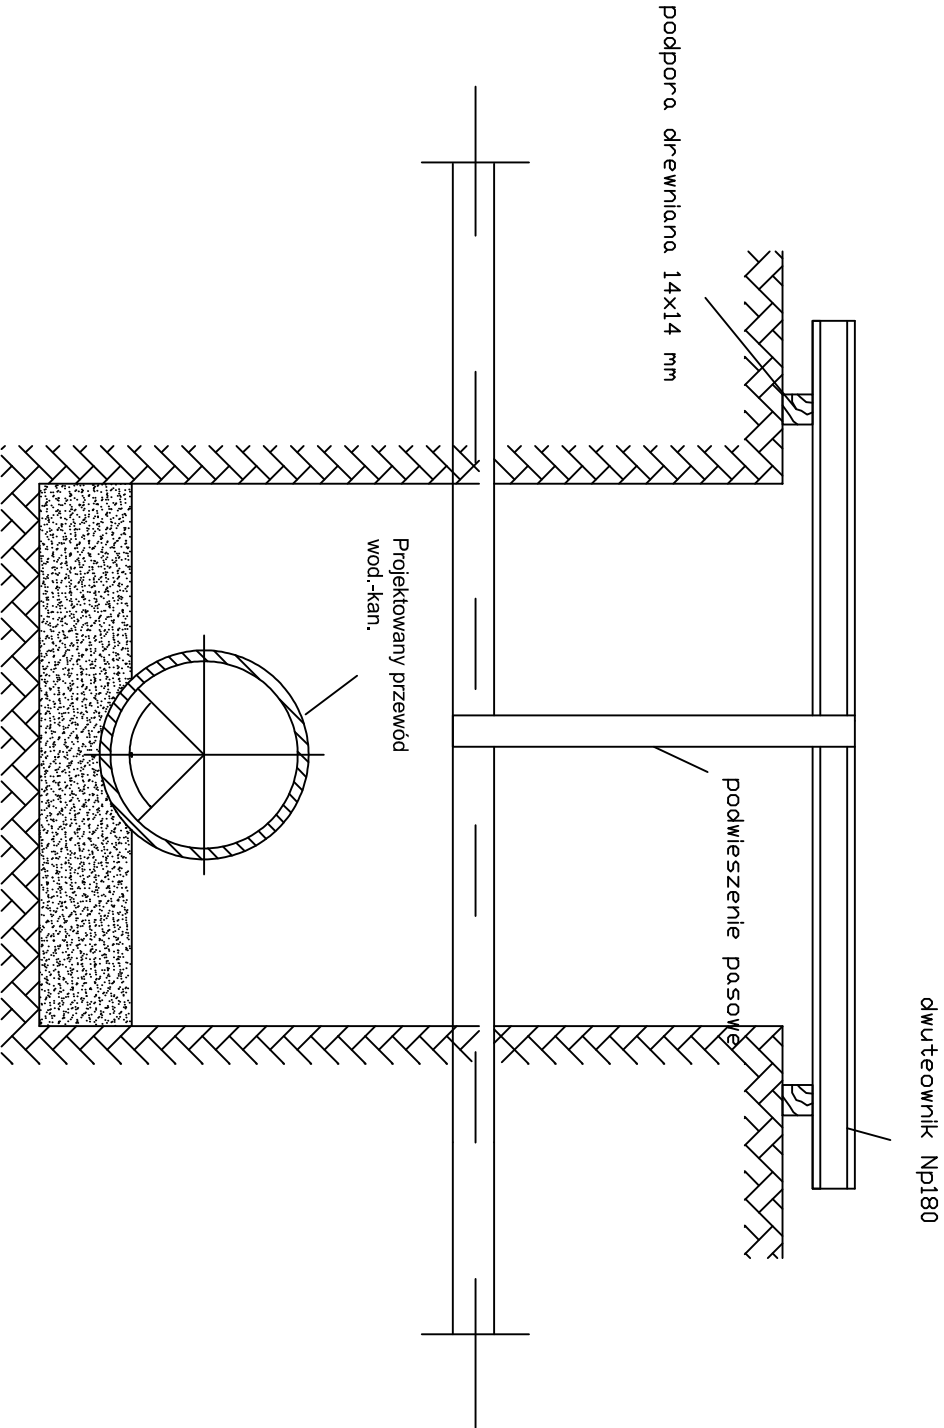

// A //
Kolizje z przewodami:
– energetycznym,
– telekomunikacyjnym.

// B //
Kolizje z sieciami:
– wodociągowa,
– kanalizacyjna.

Rysunek: Skrzyżowania z istniejącym uzbrojeniem.	
Temat: Budowa sieci wodociągowej.	
Adres: Świeciechowa 64-115, dz. o nr ewid.: 1614, 1493, 1609/1, 1196/27.	
Skala: –	Wykonanie instalacji w zakresie sieci instalacji urządzeń cieplnych, wentylacyjnych, gazowych, wodocigowych i kanalizacyjnych
Data: 11.2023	W szczególności instalacji w zakresie sieci instalacji urządzeń wodocigowych i kanalizacyjnych
Nr rys.: 4	Asystent