


za zgodność z oryginałem

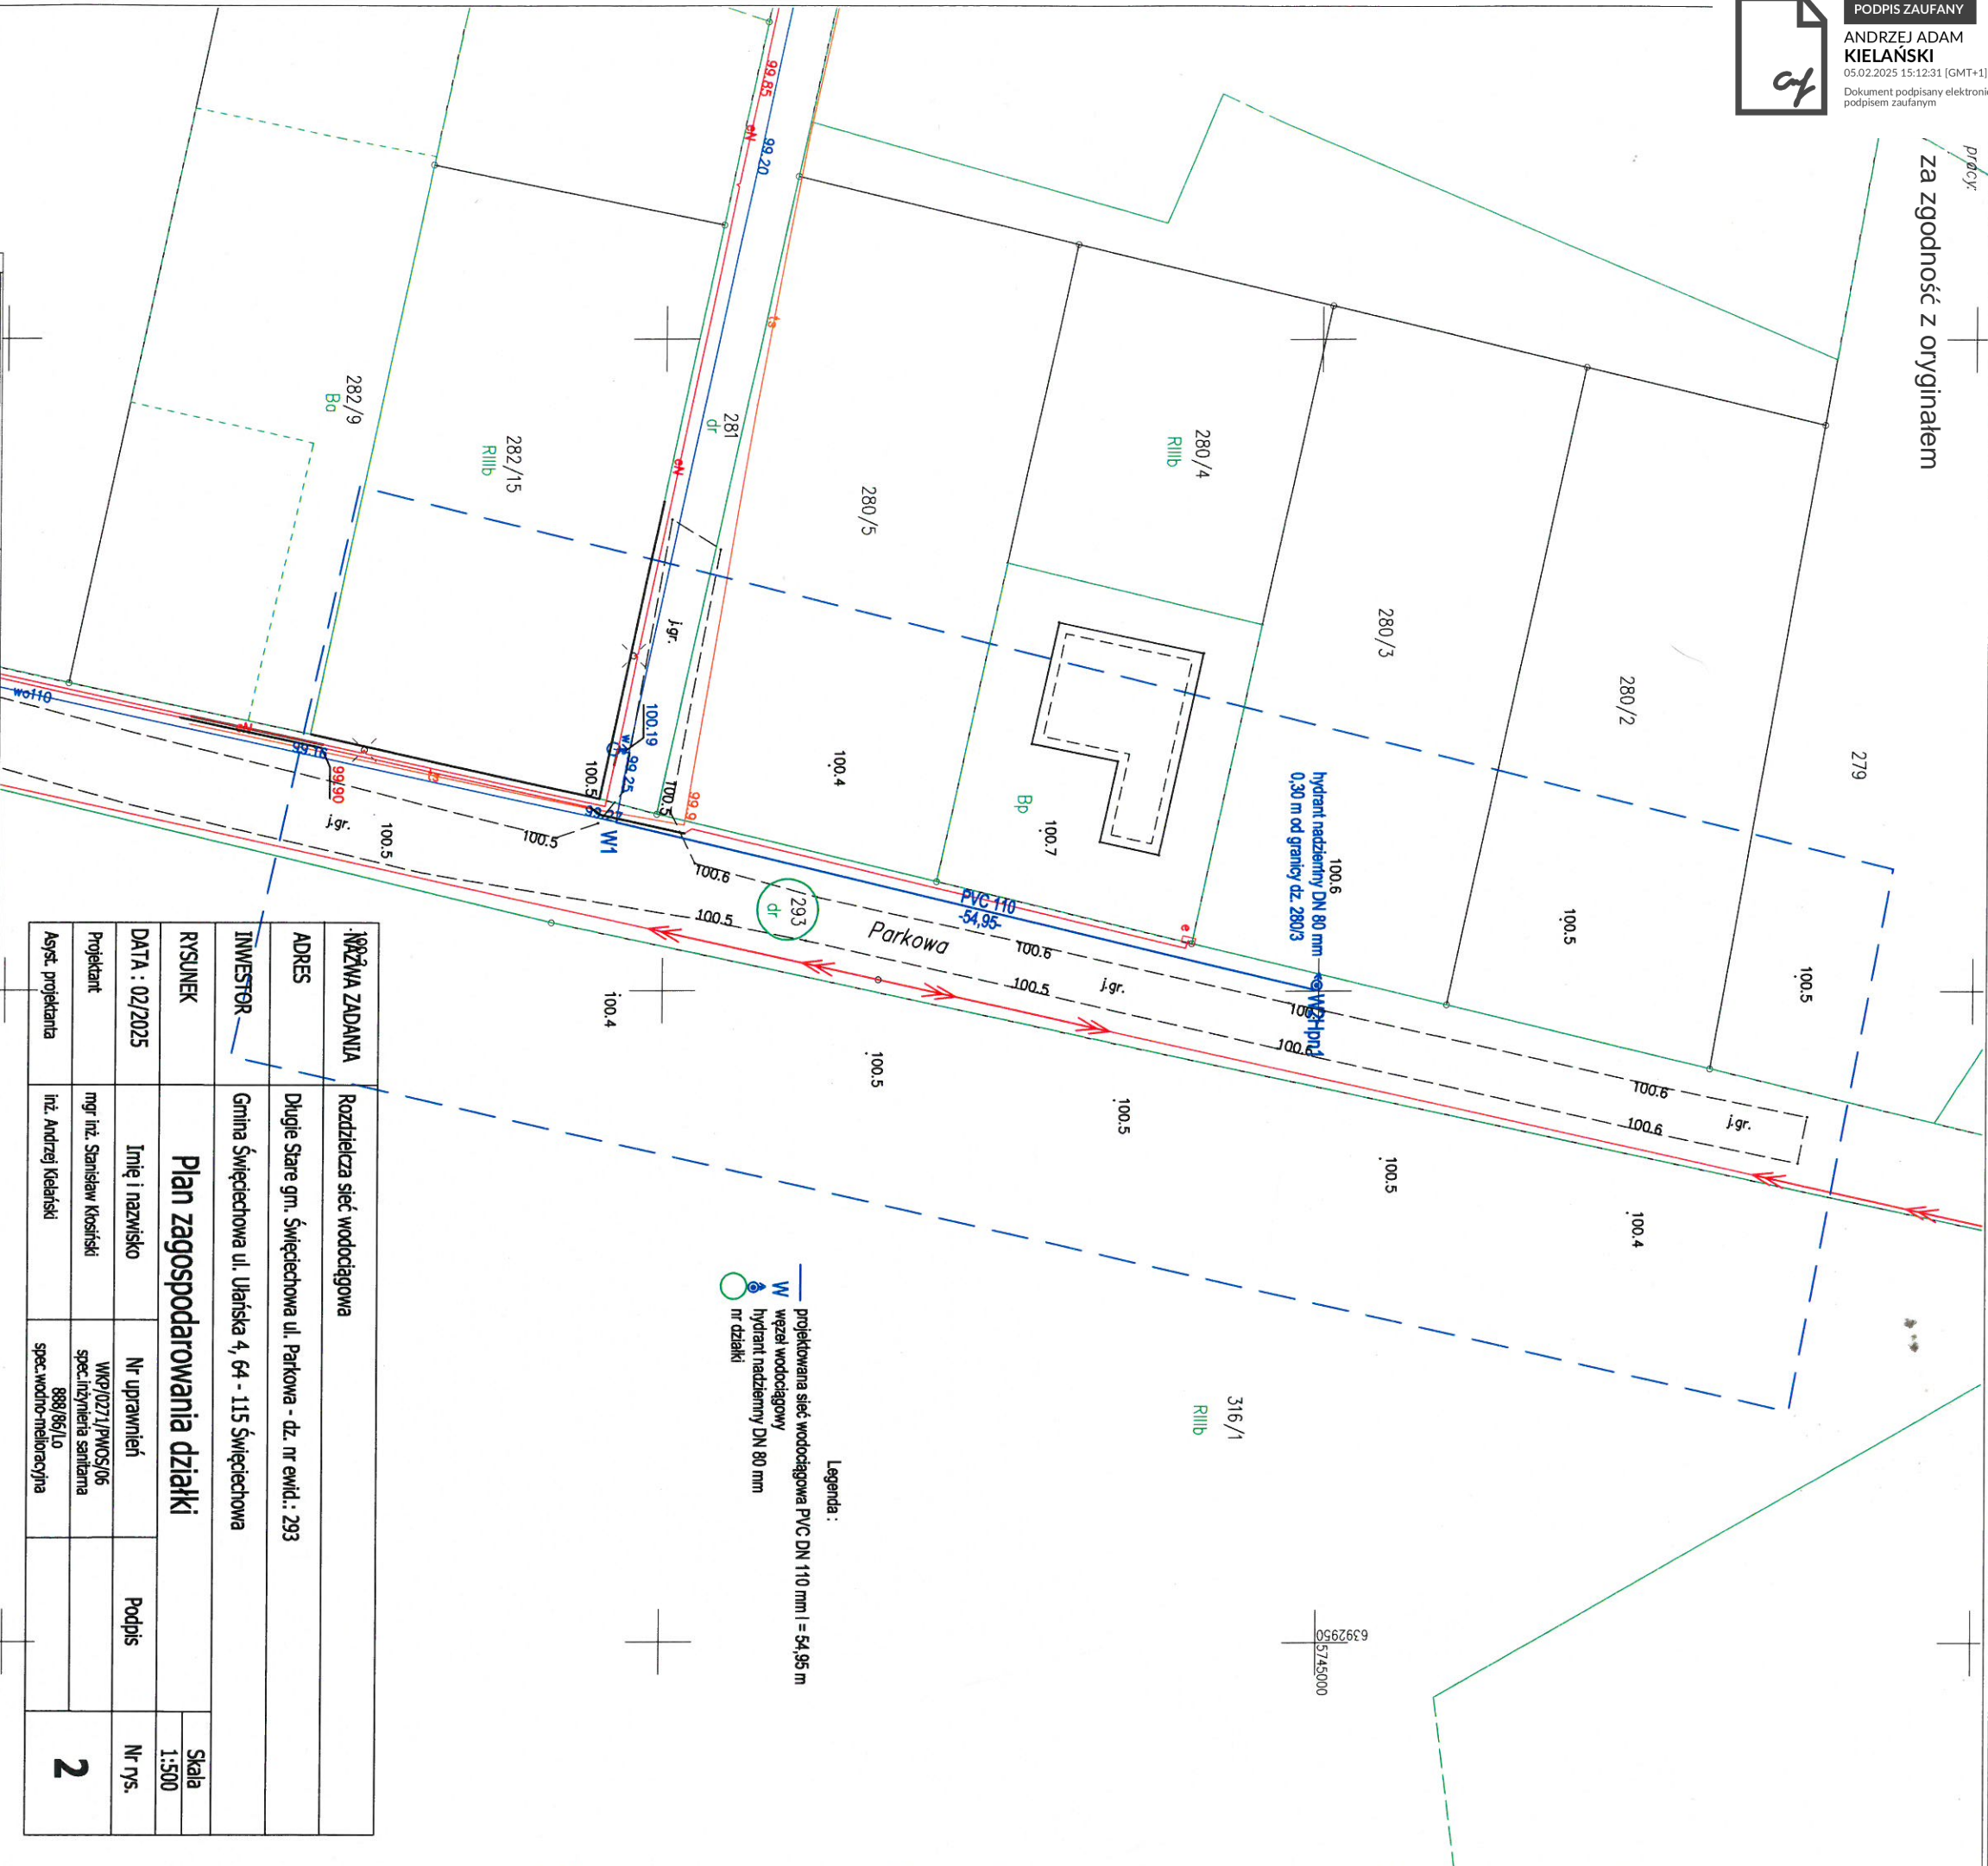

Legenda:

— projektowana sieć wodociągowa PVC DN 110 mm l = 54,95 m
W węzeł wodociągowy
hydrant nadziemny DN 80 mm
○ dzielnica

NRZĄDZAJA ZADANIA	Rozdzielnica sieć wodociągowa		
ADRES	Długie Stare gm. Świąteczna ul. Parkowa - dz. nr ewid.: 293		
INWESTOR	Gmina Świąteczna ul. Wiatka 4, 64 - 115 Świąteczna		
RSUNEK	Plan zagospodarowania działki		
DATA: 02/2025	Imię i nazwisko	Nr uprawnień	Podpis
Projektant	mgr inż. Stanisław Kosiński	WKP/0271/PWOS/06 spec. inżynieria sanitarna	Nr rys. 1:500
Asyst. projektanta	inż. Andrzej Kielanski	888/86/Lo spec. wodno-melioracyjna	
			2

MAPA DO CELÓW PROJEKTOWYCH

Oznaczenie koncepcji / nie zgłoszenia pracy	GD.6640.760.2024
Nazwa miejscowości	Długie Stare
Jednostka ewidencyjna	Świąteczna
Obwód ewidencyjny	Długie Stare
Skala mapy	1:500
Główna mapa	6.164.07.04.116.165.07.24.3.3
Układ współrzędnych	prostaćka płaskich
Oznaczenie granic obszaru, który był przedmiotem aktualizacji	PL-ETW 2007-NH
Informacje o siłach i środkach gruntowych mających wpływ na zagospodarowanie gruntów zlokalizowanych w granicach projektowanej inwestycji	nie badano
Data opracowania mapy	18.12.2024

Poswiadczenie, że niniejszy
dokument został opracowany w
wyniku prac geodezyjnych i
katalogicznych, których rezultaty
zawiera operat techniczny
pozytywne zweryfikowany.
Jednocześnie informuję, że jestem
świadomy odpowiedzialności karnej
za złożenie fałszywego
oświadczenia

Andrzej Leszczyński
Organizacja geodezyjna, który otrzymał zgłoszenie

Nr oraz data sporządzenia dokumentu zawierającego
wynik pozytywnej weryfikacji.

GD.6640.760.2024-42429 22.12.2024

Andrzej Wojtyński

Geodeta uprawniony

GGK nr 17043

inż. i nazwisko geodety, uprawniającego do uprawnień
oraz data i podpis geodety, który opracował mapę

GEBit

Andrzej Wojtyński

64-100 Łoszę, ul. Kąkolowska 21
kom. 609 859 686, kom. 503 651 033
NIP 6971502196, REGON 411105350

Nazwa / imię i nazwisko wykonawcy
Projekt osoby reprezentującej wykonawcę

inż. i nazwisko geodety, uprawniającego
do uprawnień / podpis geodety, który opracował mapę

6392850
5744850

Z up. STAROSTY
Aleksandra Jankowska
Główny specjalista
w Wydziale Geodezji

Dokument podpisany
przez
Aleksandra Jankowską
Data:
2025.02.18
12:14:35 CET

Starosta Leszczyński
Dokumentacja projektowa nr
GD.6630.44.2025
była przedmiotem narady
koordynacyjnej przeprowadzonej
za pomocą środków
komunikacji elektronicznej
zakończoną w dniu: 18-02-2025
Z up. Starosty
ALEKSANDRA JANKOWSKA - Główny
Specjalista
PRZEWODNICZĄCY NARADY
KOORDYNACYJNEJ