



GMINA ŚWIECIECHOWA

URZĄD GMINY W ŚWIECIECHOWIE

ul. Ułańska 4, 64-115 Święciechowa

Tel. 65 5333510, Fax 65 5299548, e-mail: urządgminy@swieciechowa.pl
www.swieciechowa.pl, www.bip.swieciechowa.pl, ePUAP: /swieciechowa/skrytka
adres do e-Doręczeń: AE:PL-33123-54367-DJTCW-17

ZP.7230.5.2025

Święciechowa, 27.01.2025 r.

Projekty, Nadzory

i Kierowanie Robotami

„KAN” Andrzej Kielański

ul. Sienkiewicza 17/6

64-100 Leszno

Odpowiadając na wniosek z dnia 22.01.2024 r. w sprawie uzgodnienia lokalizacji projektowanej sieci kanalizacji sanitarnej PVC DN 200mm w obr. Krzycko Małe, Urząd Gminy w Święciechowie wyraża zgodę (uzgadnia pozytywnie) na wykonanie prac w zakresie drogi wewnętrznej – ul. Słonecznej (dz. nr ewid. 222/19) obr. Krzycko Małe, stanowiącej własność gminy, zgodnie z załączonym do niniejszego uzgodnienia planem zagospodarowania terenu.

Z poważaniem

Załącznik 1:


1. Plan zagospodarowania terenu – 1 egz.

WÓJT
Kołodziej
mgr Mikołaj Kołodziej

Przygotował:

Przemysław Kołodziej

Tel. 65 5333 518 E-mail: planowanieprzestrzenne@swieciechowa.pl

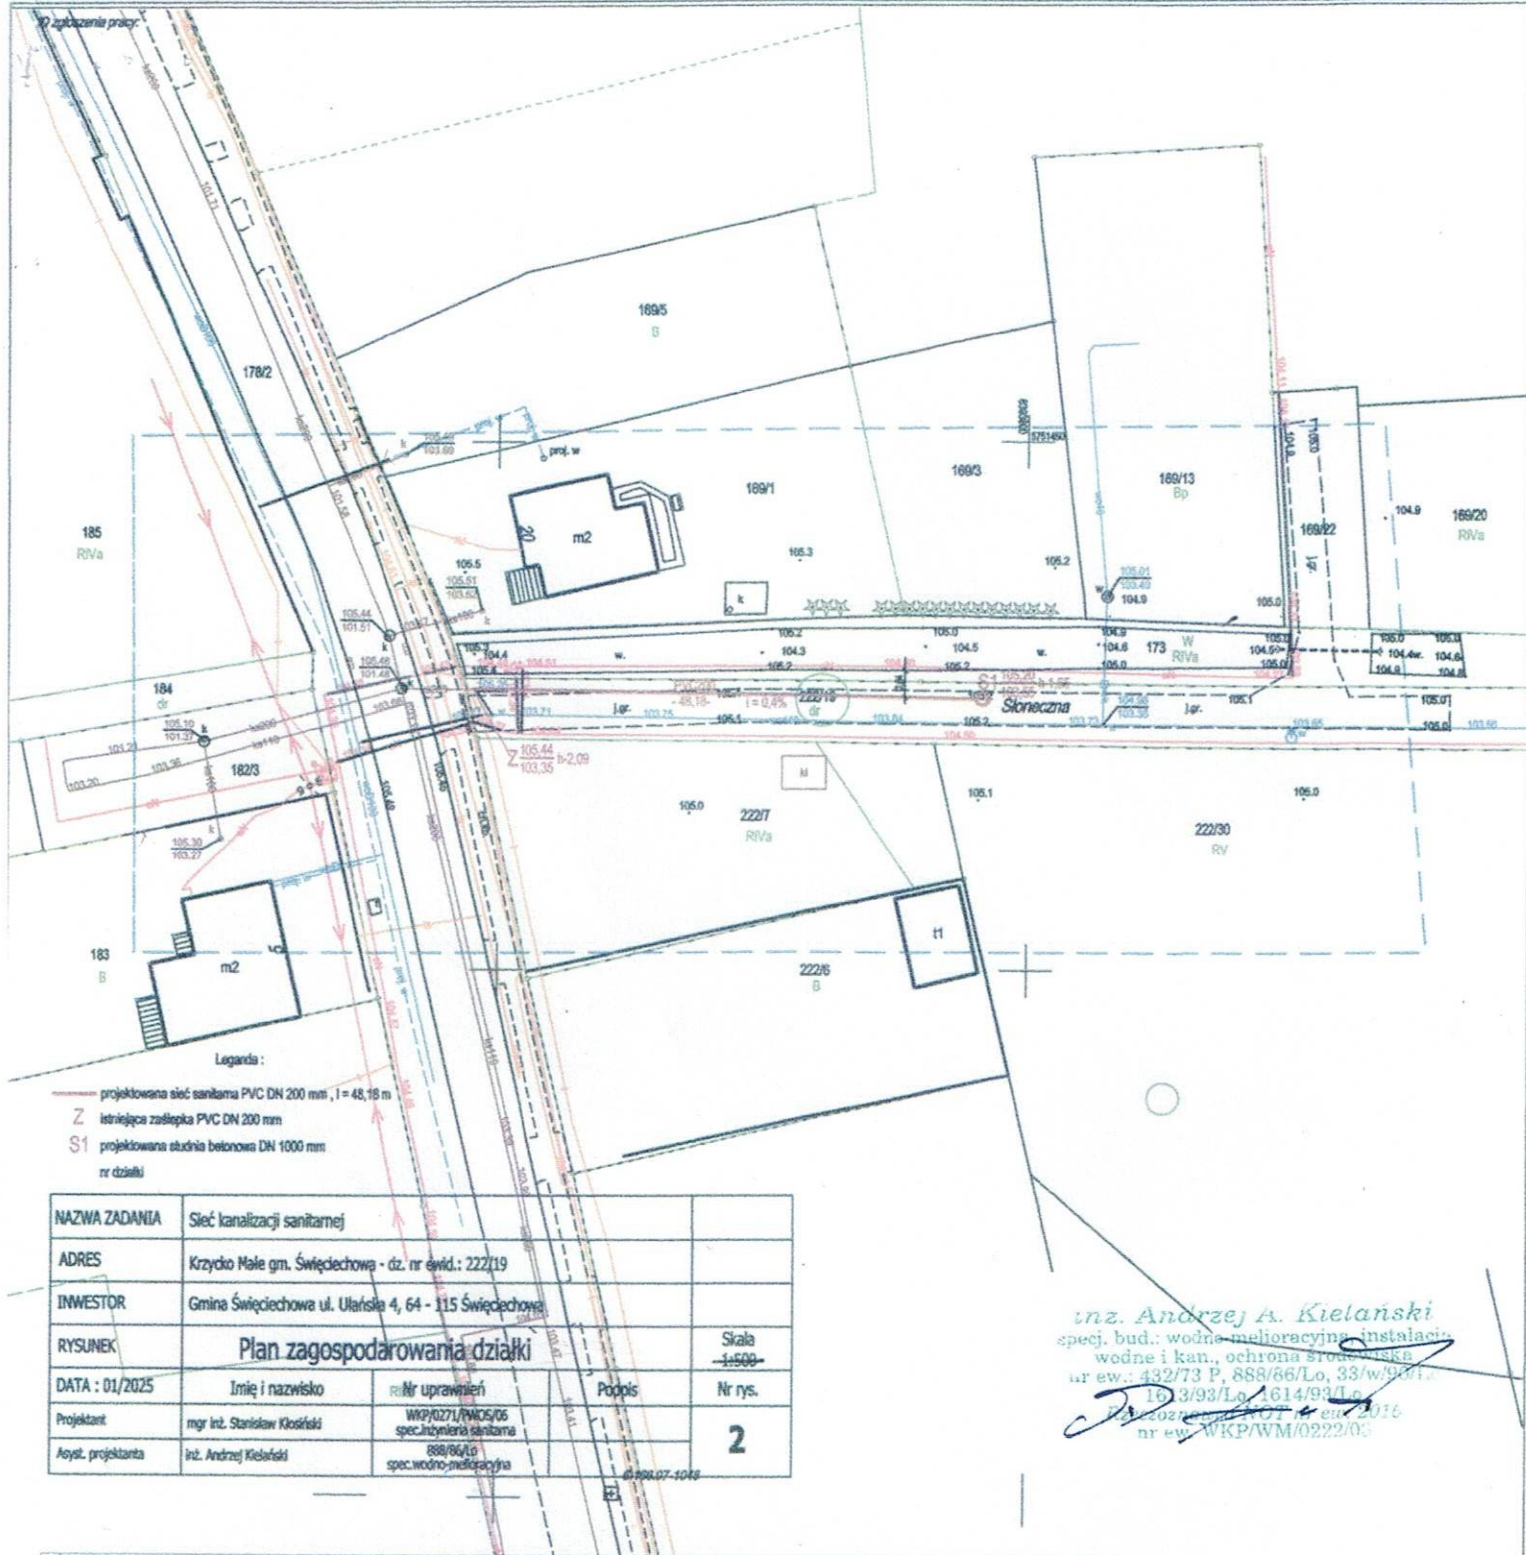

inż. Andrzej A. Kielński
spec. bud.: wodno-melioracyjna instalacje
wodne i kan., ochrona środowiska
nr ew.: 432/73 P, 888/86/Lo, 33/w/9001,
16/3/93/Lo, 1614/93/Lo
nr ew. WKP/WM/0222/03

MAPA DO CELÓW PROJEKTOWYCH

Oznaczenie kancelaryjne zgłoszenia pracy	GD.6540.759.2024
Nazwa miejscowości	Krzycko Małe
Jednostka ewidencyjna	Święciechowa
Obszar ewidencyjny	Krzycko Małe
Skala mapy	1:500
Godło mapy	6.166.07.19.4.1
Układ współrzędnych	prostokątnych płaskich wysokości
Oznaczenie granic obszaru, który był przedmiotem aktualizacji	2000/6 PL-EVRF2007-NH
Informacje o służebnościach gruntowych mających wpływ na zagospodarowanie gruntów zlokalizowanych w granicach projektowanej inwestycji	nie badano
Data opracowania mapy	19.12.2024

GEO

Andrzej Wojtyński
64-100 Łeszno, ul. Kąkolowska 71
kom. 609 859 888, kom. 603 681 111
NIP 6971502196, REGON 411163322

Nazwa i adres siedziby wykonawcy
Podpis osoby reprezentującej wykonawcę

Andrzej Wojtyński
Geodeta uprawniony
GGK nr 17011

Imię i nazwisko geodety uprawniajonego
nr uprawnień geodety, który opracował mapę

Poświadczam, że niniejszy dokument został opracowany w wyniku prac geodezyjnych i kartograficznych, których rezultaty zawiera operat techniczny pozytywnie zweryfikowany. Jednocześnie informuję, że jestem świadomy odpowiedzialności karnej za złożenie fałszywego oświadczenia

Andrzej Wojtyński
Organ służby geodezyjnej, który otrzymał zgłoszenie

GD.6540.759.2024-62463 31.12.2024
Nr oraz data sporządzenia dokumentu zawierającego wynik pozytywnej weryfikacji.

Andrzej Wojtyński
Geodeta uprawniony
GGK nr 17011

Imię i nazwisko geodety uprawniajonego
nr uprawnień geodety, który opracował mapę

GMINA ŚWIĘCIECHOWA
64-115 ŚWIĘCIECHOWA
ul. Ulańska 4