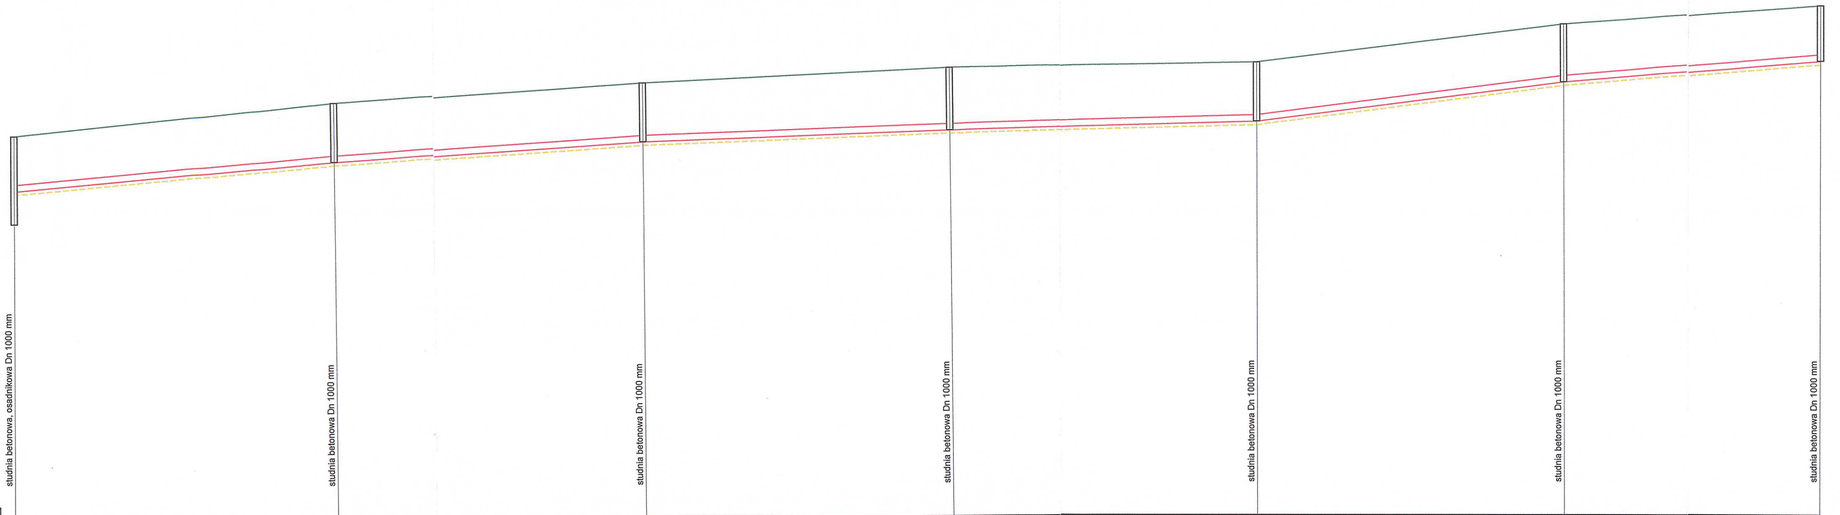

Skala pozioma 1:500
Skala pionowa 1:100
Poziom porównawczy: 94,00 [m npm]

	S0	S2	S3	S4	S5	S6	S7
	studnia betonowa, osadnikowa Dn 1000 mm	studnia betonowa Dn 1000 mm	studnia betonowa Dn 1000 mm	studnia betonowa Dn 1000 mm	studnia betonowa Dn 1000 mm	studnia betonowa Dn 1000 mm	studnia betonowa Dn 1000 mm
RZĘDNA TERENU [m npm]	105,60	105,60	107,20	107,60	107,73	108,88	109,46
PROJ. RZĘDNA TERENU [m npm]	105,60	106,60	107,20	107,60	107,73	108,88	109,46
RZĘDNA DNA KOLEKTORA [m npm]	103,91 102,91	104,80	105,40	105,70	105,93	107,11	107,76
GŁĘBOKOŚĆ KOLEKTORA [m]	1,69	1,80	1,80	1,90	1,80	1,77	1,70
GŁĘBOKOŚĆ WYKOPU [m]	1,70	1,90	1,90	2,00	1,90	1,87	1,80
SPADEK [‰]	18,5‰ L=48,19m	13,0‰ L=46,33m	6,5‰ L=46,33m	5,0‰ L=46,33m	25,5‰ L=46,33m	16,9‰ L=46,33m	L=38,37m
ŚREDNICA KOLEKTORA [mm]	200 PVC						
DŁUGOŚĆ ODCINKA [m]	48,19	46,33	46,33	46,33	46,33	38,37	
ODLEGŁOŚĆ [m] 0,00	48,19	94,52	140,85	187,18	233,51	271,88	
HEKTOMETRY	0		1		2		

Wygenerowano w programie 'Profile'
Licencja posiada:
Andrzej Kielański, Leszno

NAZWA OBIEKTU	Sieć wodociągowa i sanitarna			
ADRES OBIEKTU	Golanice - dz. nr : 324/14, 363/4			
INWESTOR	Gmina Święciechowa ul. Ułańska 4, 64 - 115 Święciechowa			
PRZEDMIOT RYSUNKU	Profil podłużny sieci ks S0 - S7			Skala 1:100/500
DATA: 02/2025	Imię i nazwisko	Nr uprawnień	Podpis	Nr rys.
Projektant	mgr inż.Stanisław Kłosiński	WKP/0271/PWOS/06 spec. inżynieria sanitarna		11
Asyst.Projektanta	inż. Andrzej Kielański	888/86/Lo spec. wodno-melioracyjna		