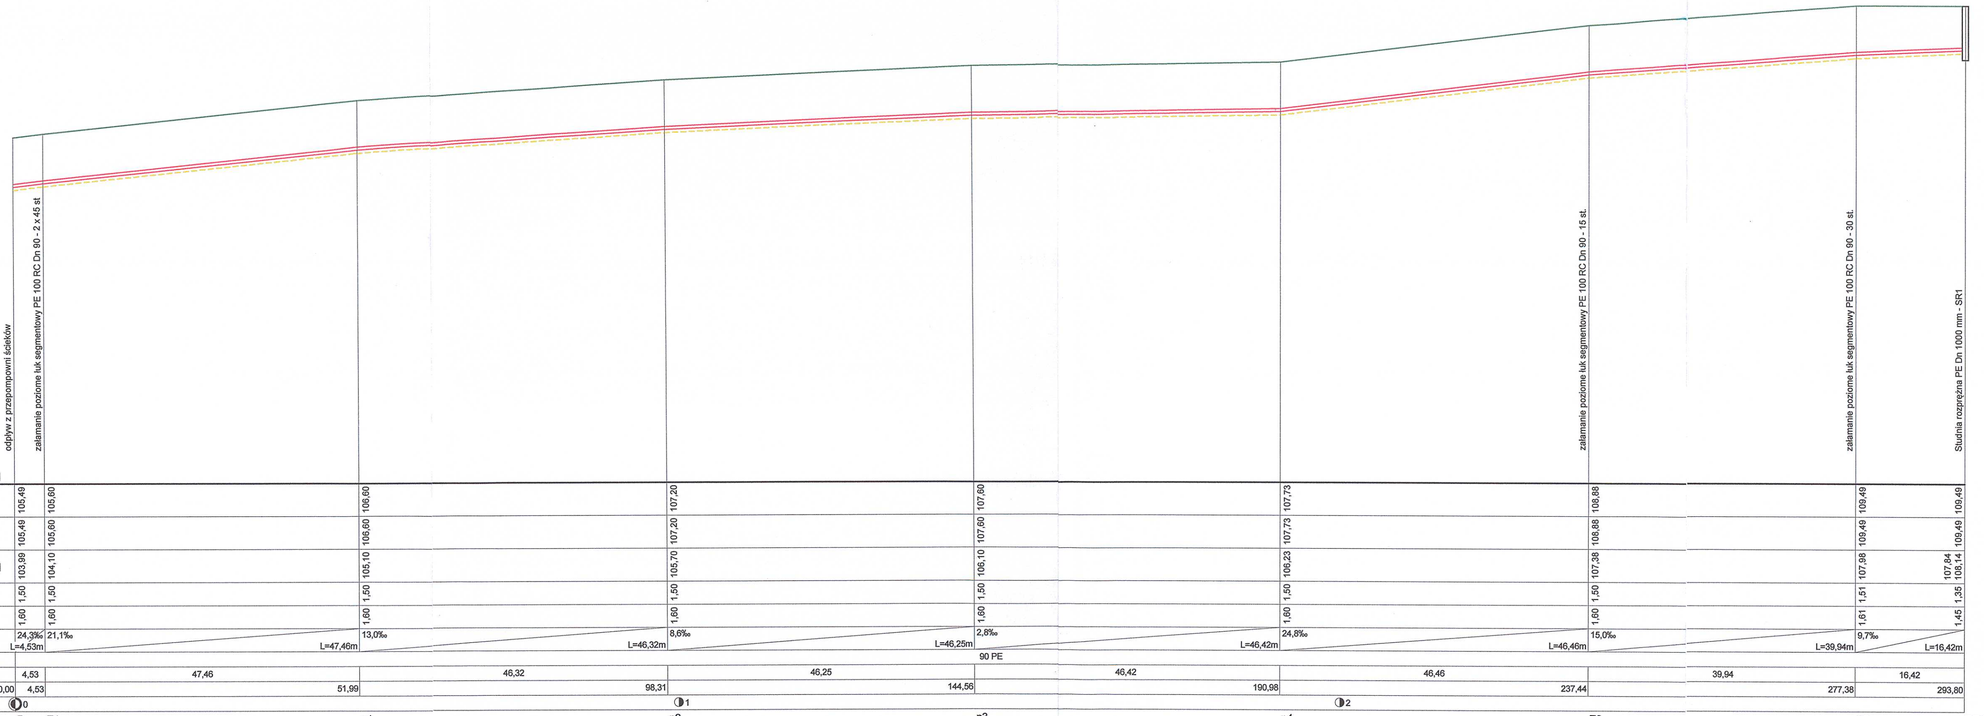

Skala pozioma 1:500
Skala pionowa 1:100
Poziom porównawczy: 95,00 [m npm]

| | | |