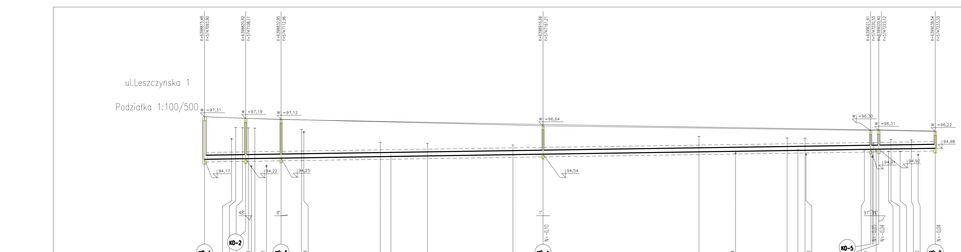

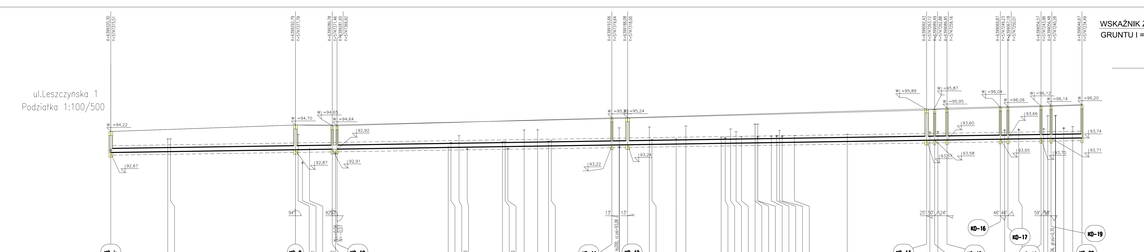

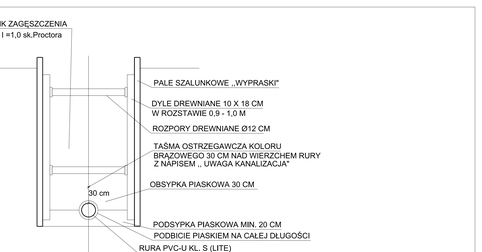

Dla potrzeb budowy sieci kanalizacji sanit. z tworzyw sztucznych mogą być stosowane wykopy ciągłe - wąskoprzestrzenne.
Generalną zasadą w nawiązaniu do przepisów BHP jest, aby przy głębokościach większych niż 1,0m niezależnie od rodzaju gruntu i nawodnienia wszystkie wykopy wąskoprzestrzenne posiadały pionowe ściany odeskowane i rozparte, przy czym w gruntach suchych i półzwartych dopuszcza się deskowanie ażurowe.

Nazwa Firmy	NBProjekt Krzysztof Szczepaniak ul. Wł. Komara 2 62-050 Mosina
Inwestor:	Wójt Gminy Świętochowa ul. Uliańska 4 64 - 115 Świętochowa
Temat	Utwardzenie nawierzchni drogi wraz z odwodnieniem – ul. Leszczyńska w Świętochowie
Projektował	mgr inż. Agnieszka Bosacka — Nr uprawnień: POM-0019/POOW/08 — Podpis
Sprawdził	mgr inż. Agnieszka Kot — Nr uprawnień: POM-0019/POOW/08 — Podpis
Rodzaj rysunku:	PROFILE PODŁUŻNE - UL. LESZCZYŃSKA 1
Data: 03.2024	Fazy: Projekt wykonawczy (techniczny)
Skala: 1:100/500	Nr rys. 2,1