


Numer pom.	Nazwa pomieszczenia	Materiał posadzki	Powierzchnia użytkowa [m ²]
1	sala	wykładzina PCV	42,30
2	magazyn	wykładzina PCV	5,70
3	kuchnia	wykładzina PCV	6,90
4	WC	wykładzina PCV	2,90
5	magazyn kontener.	plytki ceram.	11,70
Razem			69,50

ZESTAWIENIE POMIESZCZEŃ

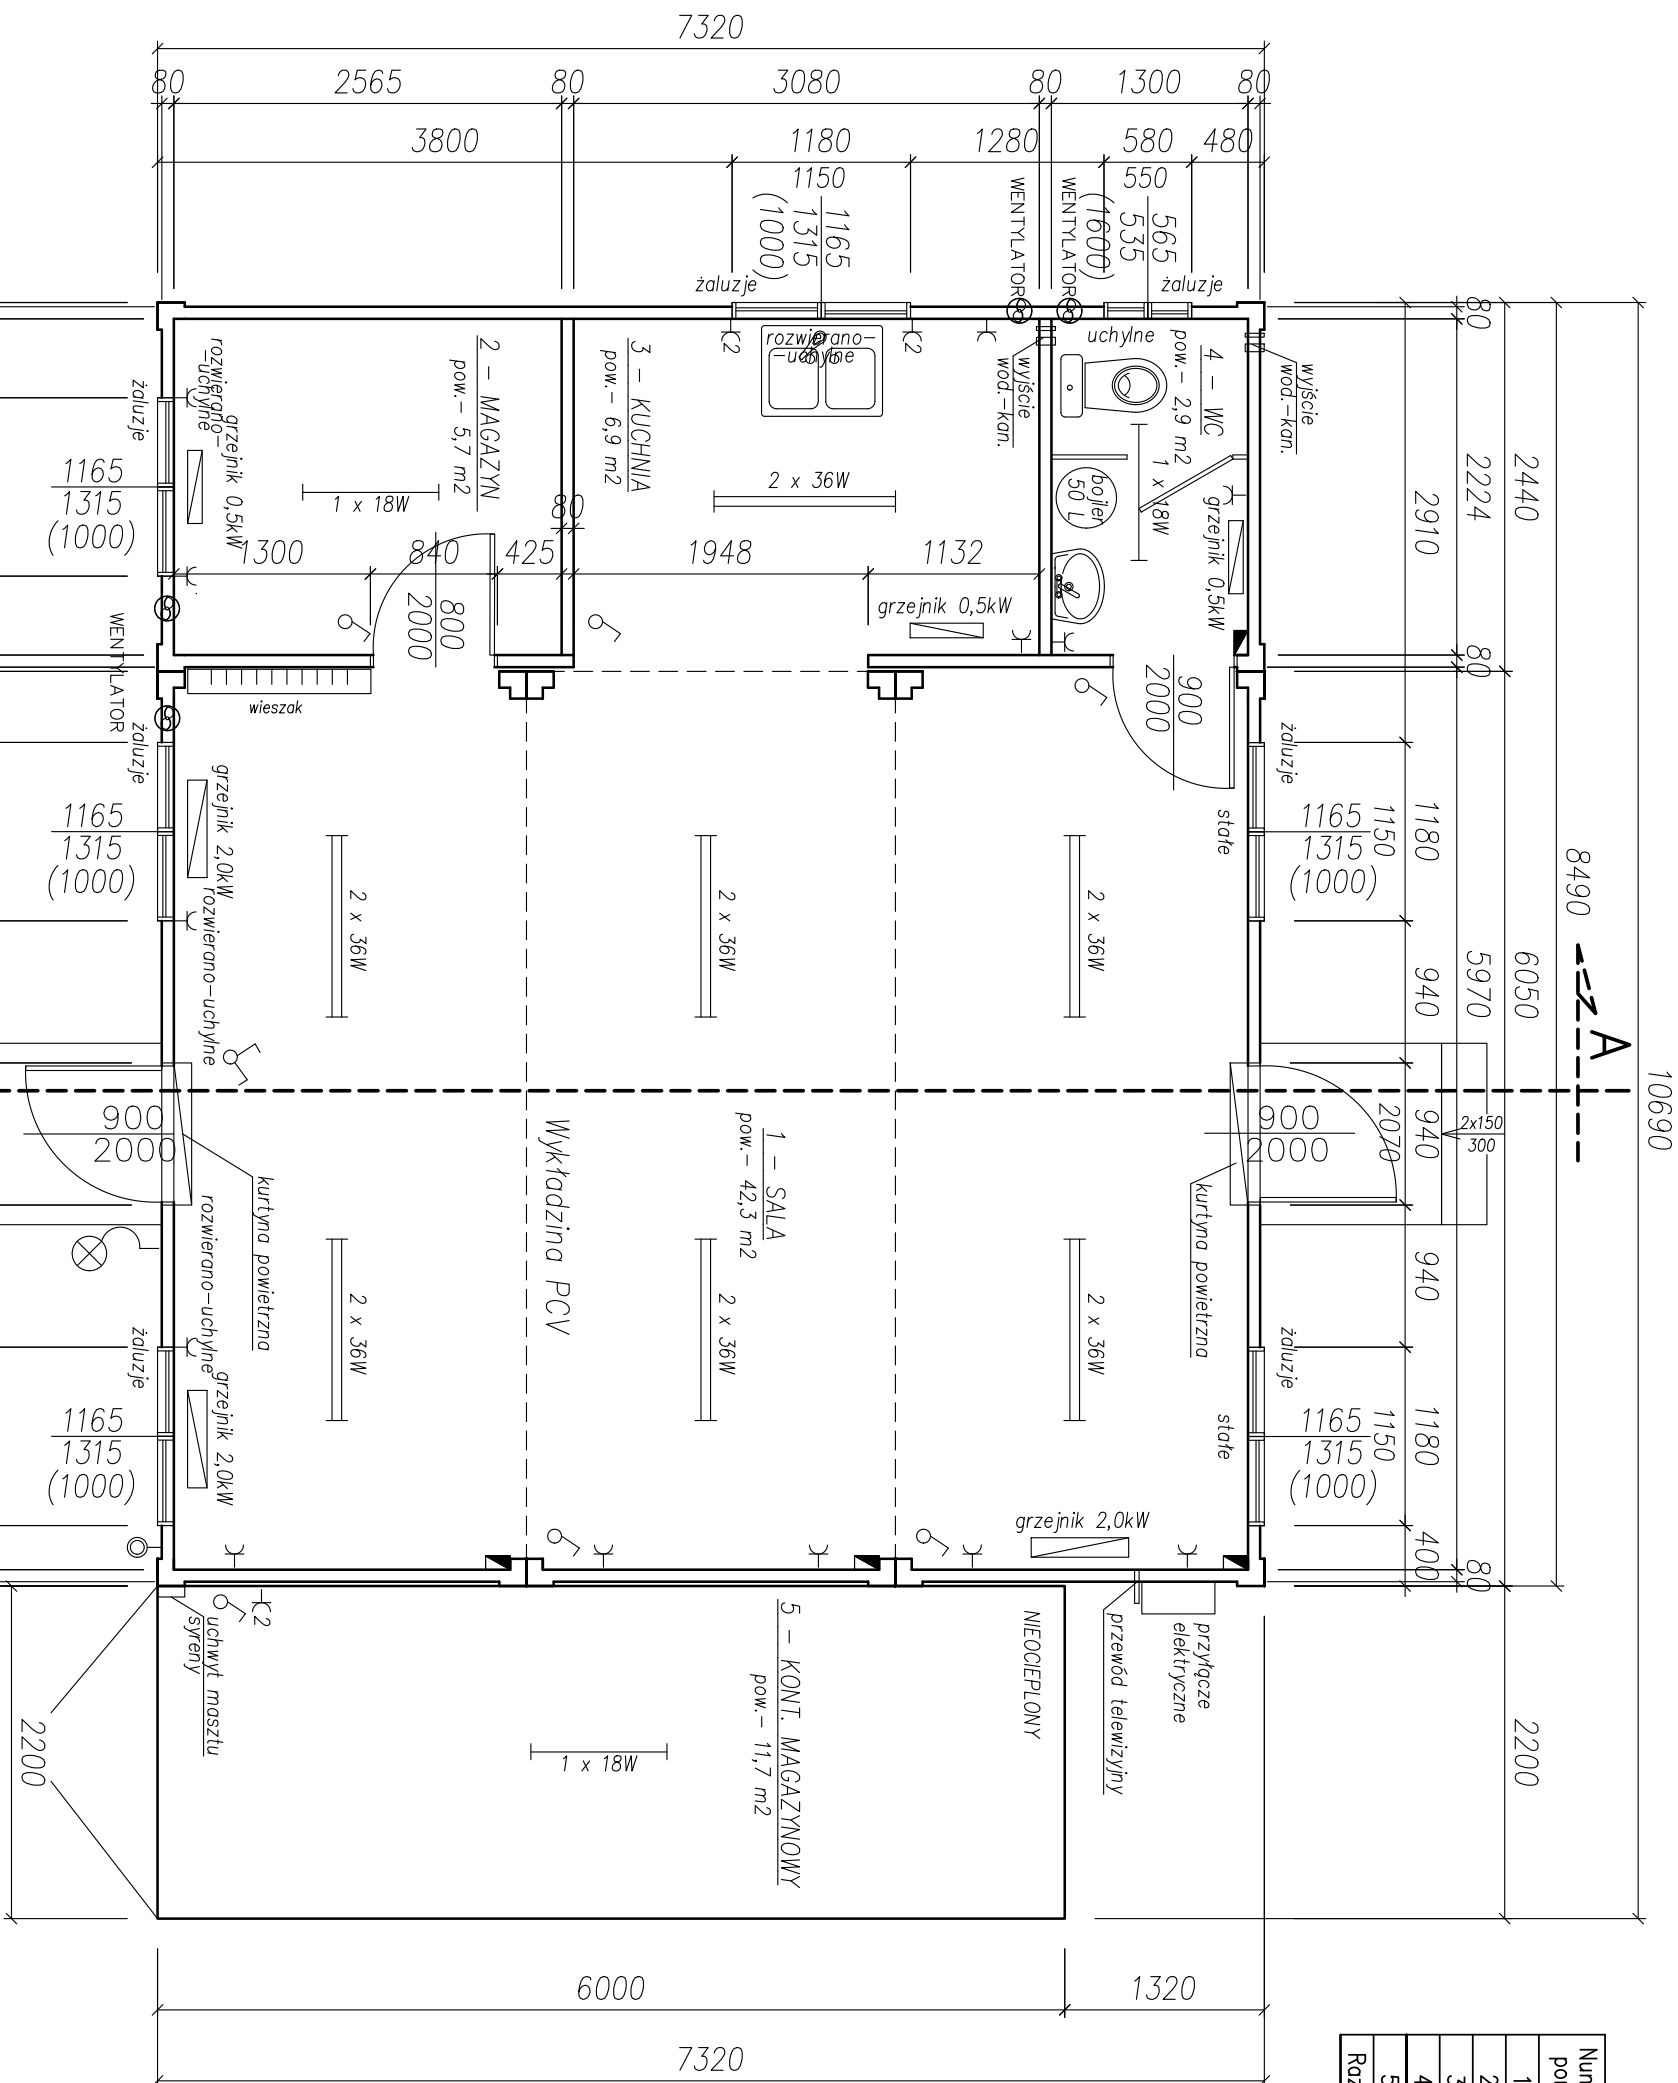

Rzut przyziemia-inwentaryzacja

Skala 1:50

<p>Doradztwo Inwestycyjne Marcin Kryś ul. Jana Ostroga 64/4 64–100 Leszno</p>		Skala: 1:50	Data: 2017.12
<p>Projektant arch.: mgr inż. arch. Monika Nowak–Pachacz</p>		<p>Obiekt: BUDOWA ZAPLECZA SOCJALNO–MAGAZYNOWEGO TYPU KONTENEROWEGO Z INFRASTRUKTURĄ TECHNICZNĄ jedn. ewid. 301305_2 Świąciechowa, obręb ewid. 0012 Trzebiny Trzebiny, gm. Świąciechowa, dz. nr ewid. 28/3</p>	
<p>Nr ewid. upr.: 13/WPOKK/2016 w specyfności architektonicznej bez ograniczeń</p>	<p>Inwestor: Gmina Świąciechowa ul. Ułkońska 4 64–115 Świąciechowa</p>		
<p>Opracował: mgr inż. Agata Rola</p>	<p>Rysunek: Rzut przyziemia – inwentaryzacja</p>	<p>Rys. nr: 3</p>	<p>Strona:</p>