



ELEWACJA FRONTOWA

SKALA 1:100

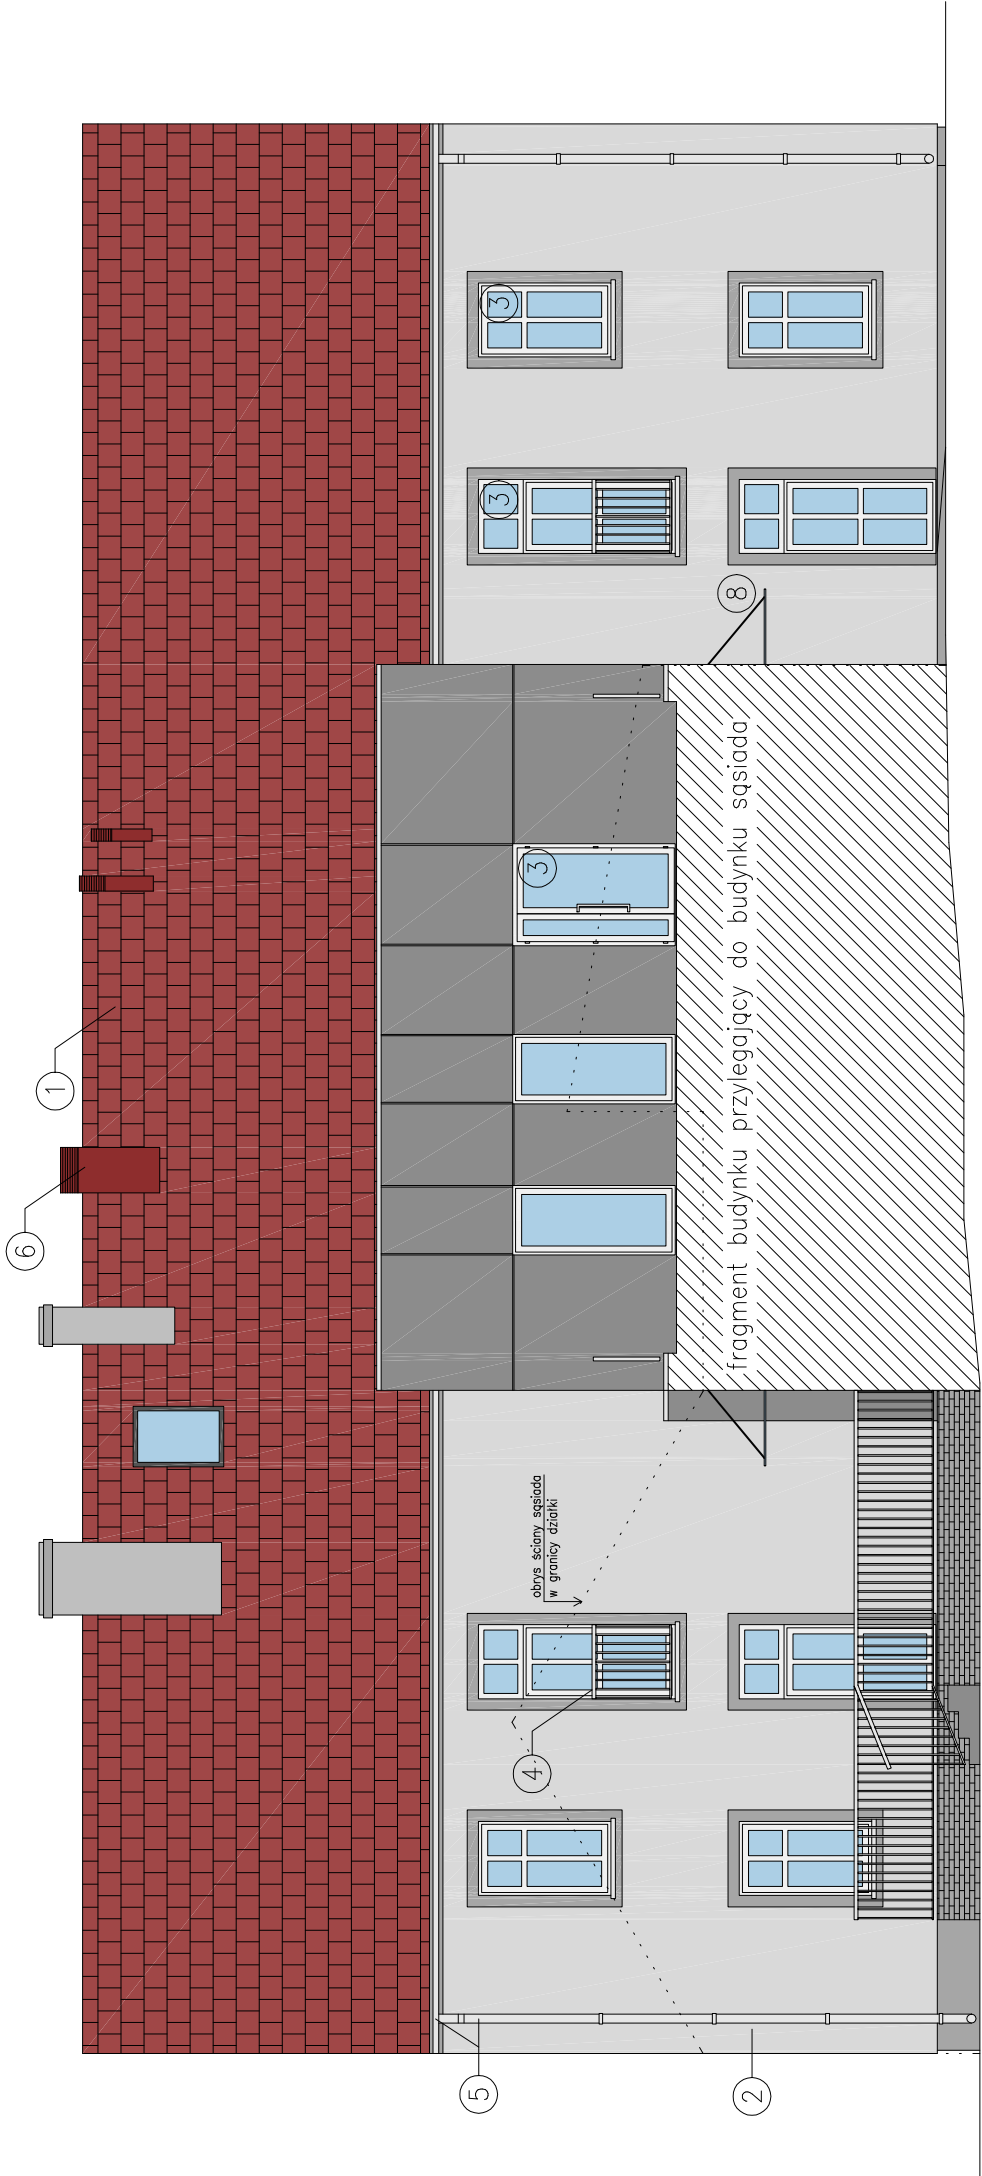


ELEWACJA BOCZNA

SKALA 1:100

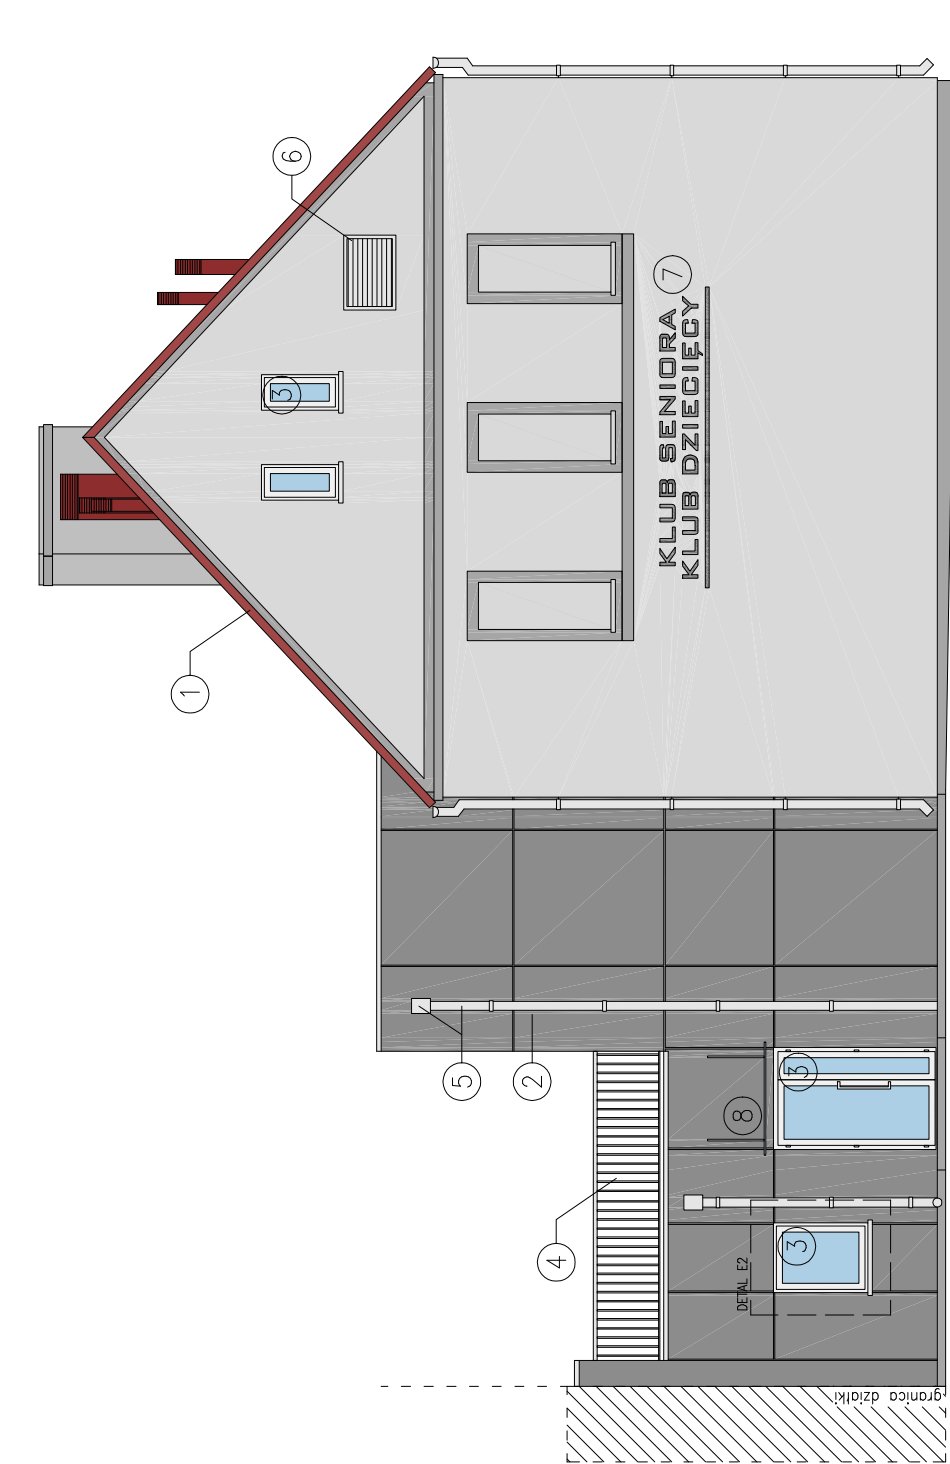


ELEWACJA TYLNA

SKALA 1:100

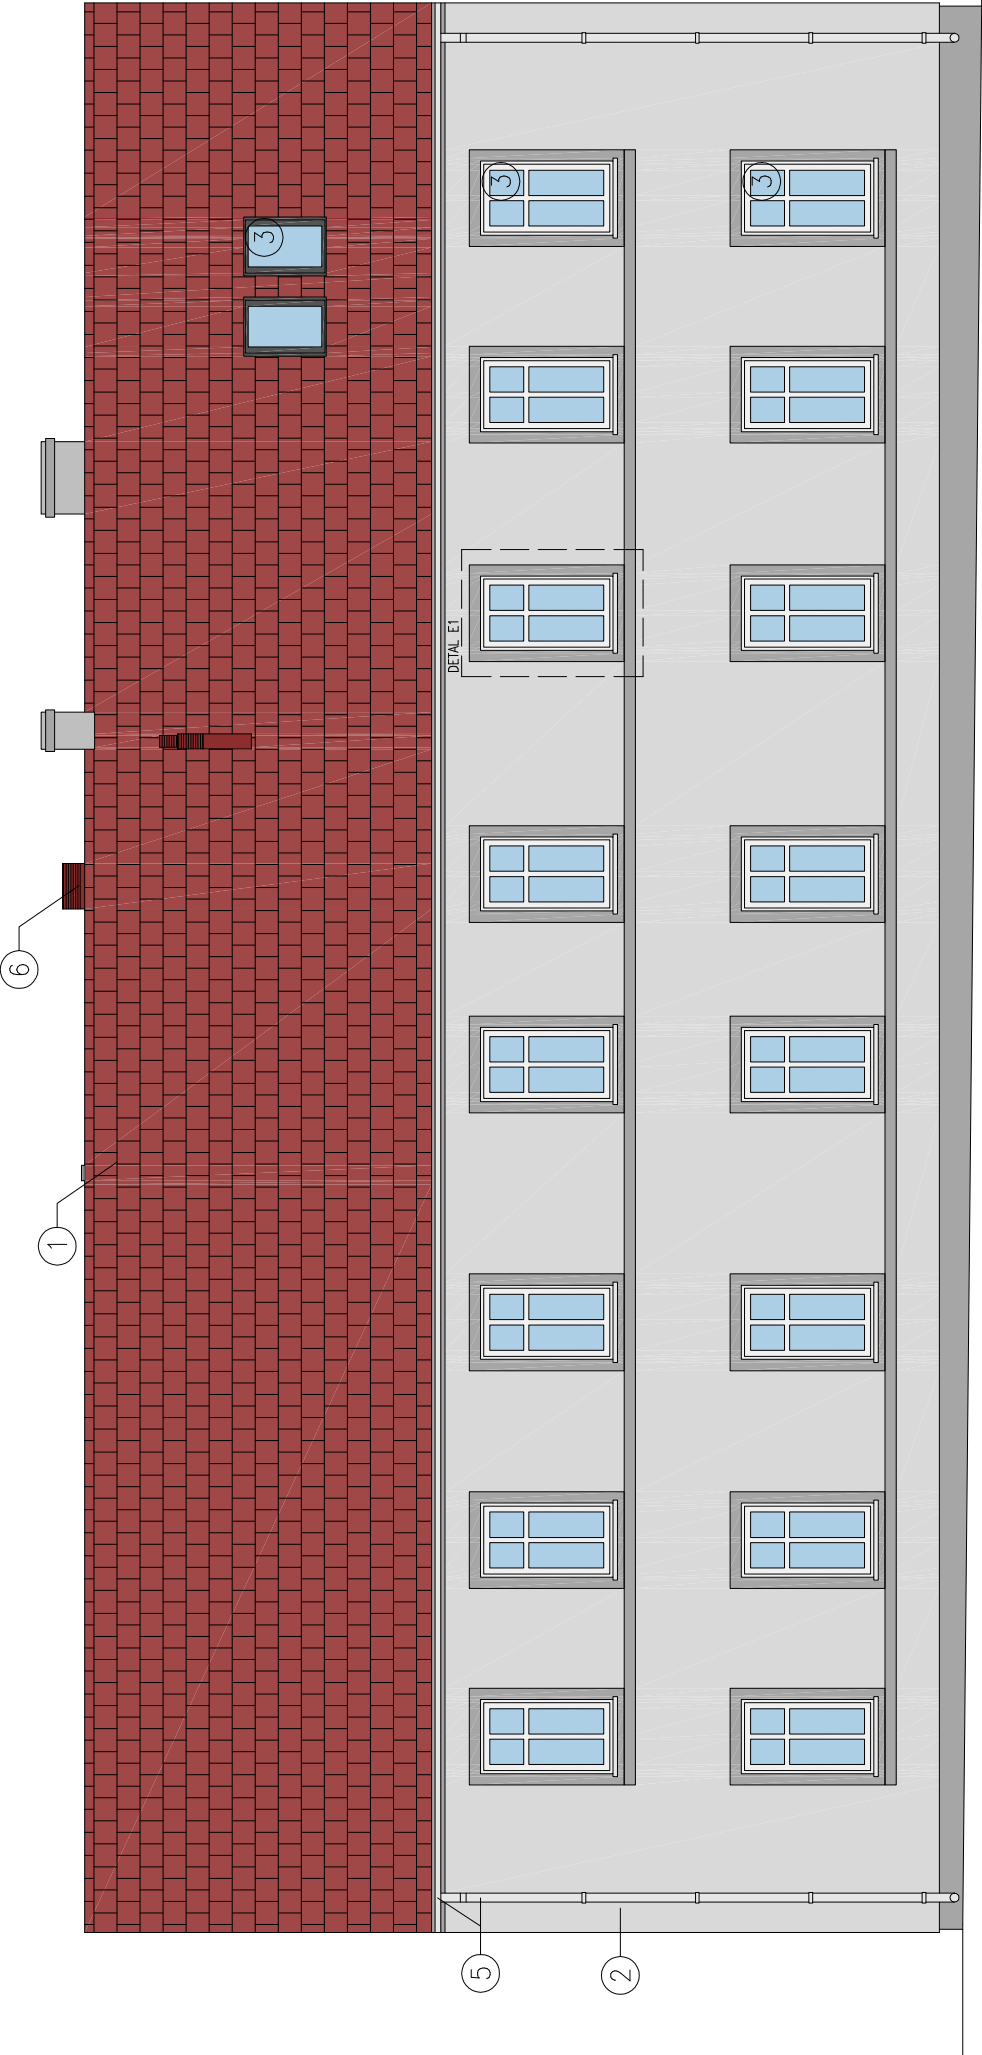

ELEWACJA BOCZNA

SKALA 1:100

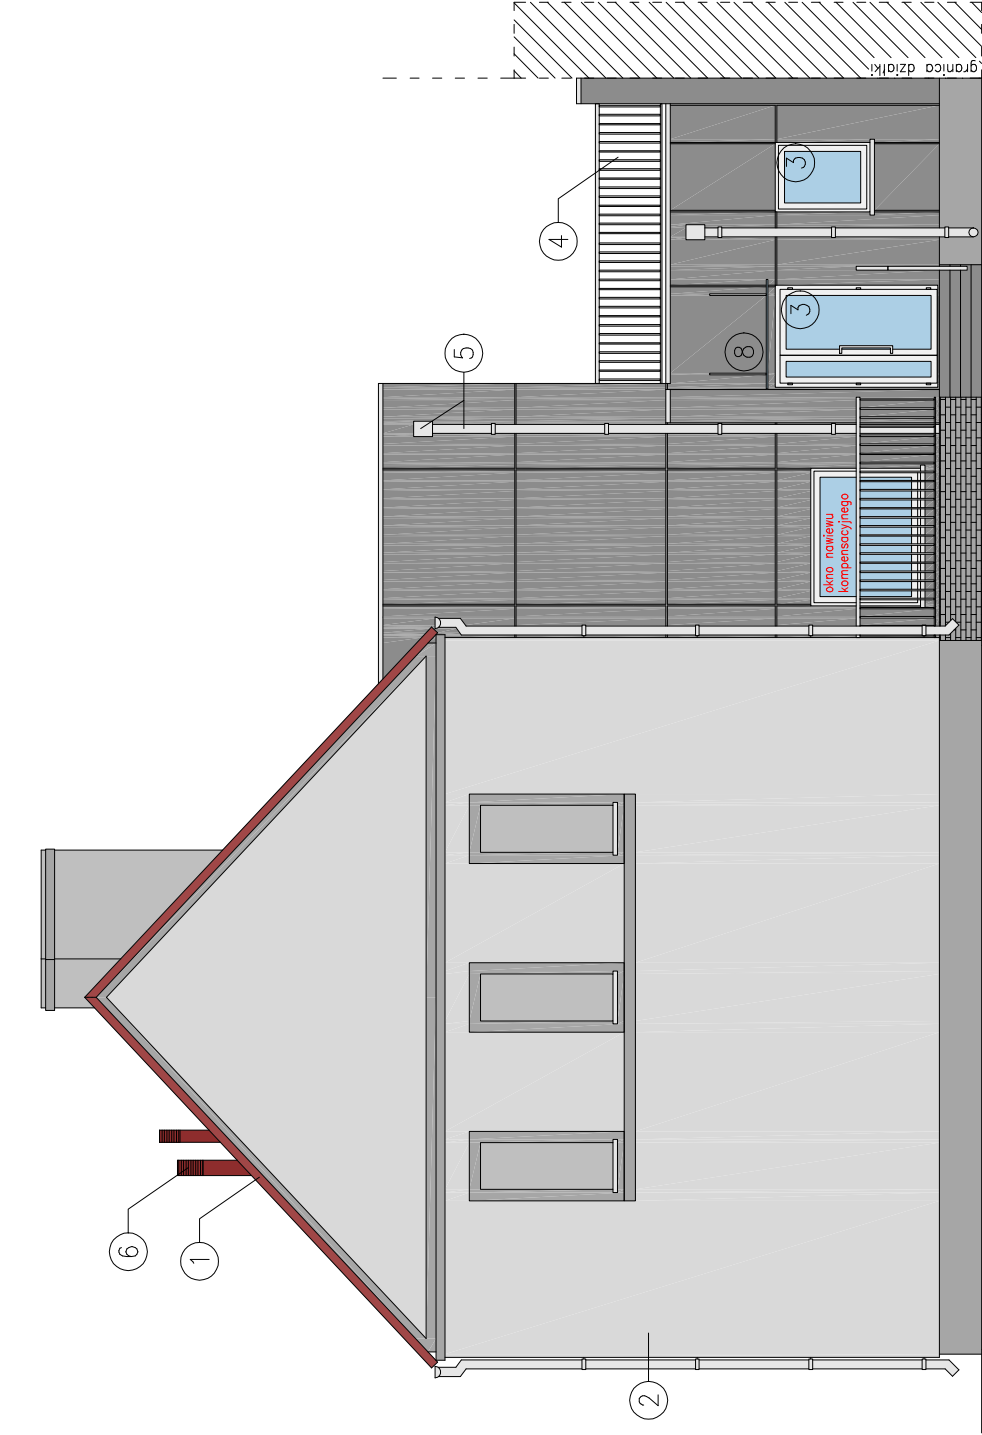

OBIEKT:	ROZBUDOWA Z PRZEBUDOWĄ I TERMOIZOLACJĄ BUDYNKU DAWNEGO PRZEDSZKOLA NA POTRZEBY KLUBU DZIECIĘCEGO I KLUBU SENIORA		
INWESTOR:	Gmina Święciechowa ul. Ułanska 4; 64–115 Święciechowa		
LOKALIZACJA:	ul. Kościelna 4; 64–115 Święciechowa działka nr 90; obręb: 0011 Święciechowa		
ARCHITEKTURA PROJEKTOWAŁ:	mgr inż. arch. Grzegorz Tatarka upr. nr 7131/11/P/2003 w spec. architektonicznej		Podpis:
ARCHITEKTURA SPRAWDZIŁ:	mgr inż. arch. Piotr Koński upr. nr WP–OIA/OKK/UpB/26/2007 w spec. architektonicznej		Podpis:
ASYSTENTKA PROJEKTANTA:	mgr inż. arch. Agnieszka Musielak upr. nr w spec.		Podpis:
TYTUŁ RYSUNKU:	ELEWACJE PRZEBUDOWA		NR RYS. 18/A
DATA:	listopad 2018	SKALA: 1:100	STRONA:

ELEMENTY I KOLORYSTYKA ELEWACJI:

- ① – pokrycie dachu, istniejące – blachodachówka, kolor: czerwony;
- ② – tynk zewnętrzny – kolor: RAL 7047 (jasnoszary – tło), RAL 7040 (popiel – blendy), RAL 7023 (szary – detale), RAL 7010 (ciemnoszary – nowa część)
- ③ – stolarka okienna i drzwiowa – kolor: RAL 9010 (biały), istniejąca (wyłaz dachowy) – kolor: czarny;
- ④ – balustrady i opierzenia – stalowe, ocynkowane/malowane proszkowo;
- ⑤ – rynny, puszki i rury spustowe – stalowe, ocynkowane;
- ⑥ – wywierzaki, czerpnie i wyrzutnie – na dachu – kolor: RAL 3011 (czerwony);
- ⑦ – napis z liter przestrzennych wys. 30 cm, gr. 5 cm – kolor: RAL 7010 (ciemnoszary);
- ⑧ – daszek na wantach – stal i szkło;