


DETAL ”C” OPARCIA BELEK


SKALA 1:20

–wykonać: 32 szt.

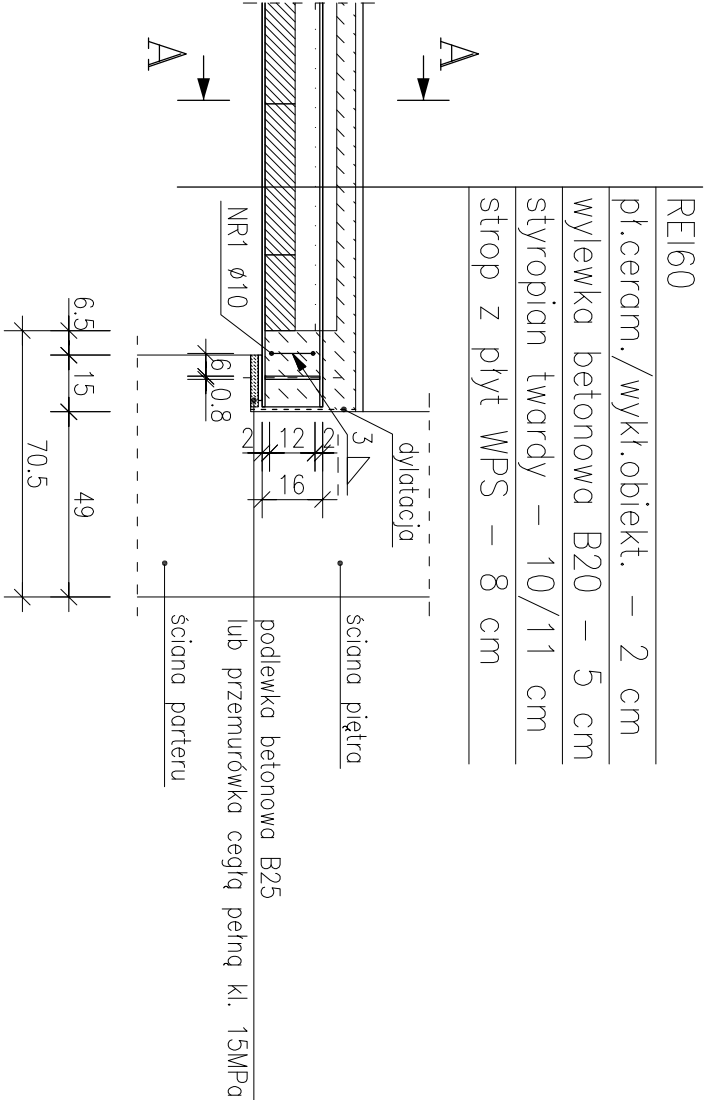


PRZEREK RÓJ A–A

SKALA 1:20

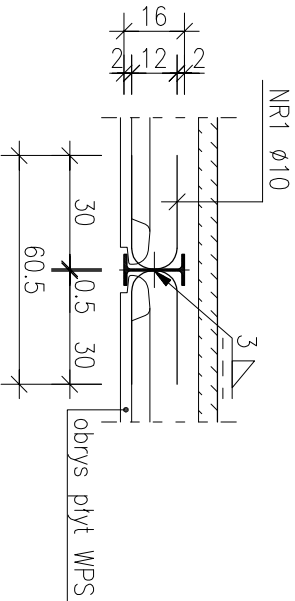

NR1 Ø10 A–III
L=72 SZT.64

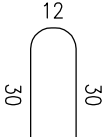

ZESTAWIENIE STALI

POZ.	NR PRĘTA	RODZAJ STALI	DŁUGOŚĆ [cm]	LICZBA SZTUK	DŁ. ŁĄCZNA [m]		UWAGI
					Ø10	A–III	
det.C	1	Ø10 A–III	72	64	46.08		
DŁUGOŚĆ RAZEM [m]					46.08		
MASA JEDNOSTKOWA [kg/m]					0.617		
MASA [kg]					28.43		
MASA OGÓŁEM [kg]					28.43		
WYKONAĆ: x 1					28.43		

UWAGA : Wszystkie wymiary prętów podawane są w ośiach prętów.

stal A–III RB400W

– grubość spoin nieoznaczonych – 3mm; l=Imax

PROJEKT WYKONAWCZY

OBIEKT:	ROZBUDOWA Z PRZEBUDOWĄ I TERMORIZACJĄ BUDYNKU DAWNEGO PRZEDSZKOLA NA POTRZEBY KLUBU DZIECIĘCEGO I KLUBU SENIORA			Podpis:
INWESTOR:	Gmina Świąciechowa ul. Ułańska 4; 64–115 Świąciechowa			
LOKALIZACJA:	ul. Kościelna 4; 64–115 Świąciechowa działka nr 90; obręb: 0011 Świąciechowa			
KONSTRUKCJA PROJEKTOWAŁ:	mgr inż. Marcin Donke upr. nr WKP/0038/P00K/07 w spec. konstrukcyjno–budowlanej			Podpis:
ASYSTENTKA PROJEKTANTA:	inż. Justyna Jendraszyk upr. nr w spec.			Podpis:
TYTUŁ RYSUNKU:	Detal ”C” oparcia belek			NR RYS. 23/W
DATA:	listopad 2018	SKALA: 1:20	STRONA:	

ERROR: syntaxerror
OFFENDING COMMAND: --nostringval--

STACK:

/Title
()
/Subject
(D:20181219154925+01'00')
/ModDate
()
/Keywords
(PDFCreator Version 0.9.5)
/Creator
(D:20181219154925+01'00')
/CreationDate
(Administrator)
/Author
-mark-