


LAWA F3-SCHODKOWA


SKALA 1:20
- zużycie betonu: 0,68+0,34 m³/szt.
- wykonać: 2 szt.

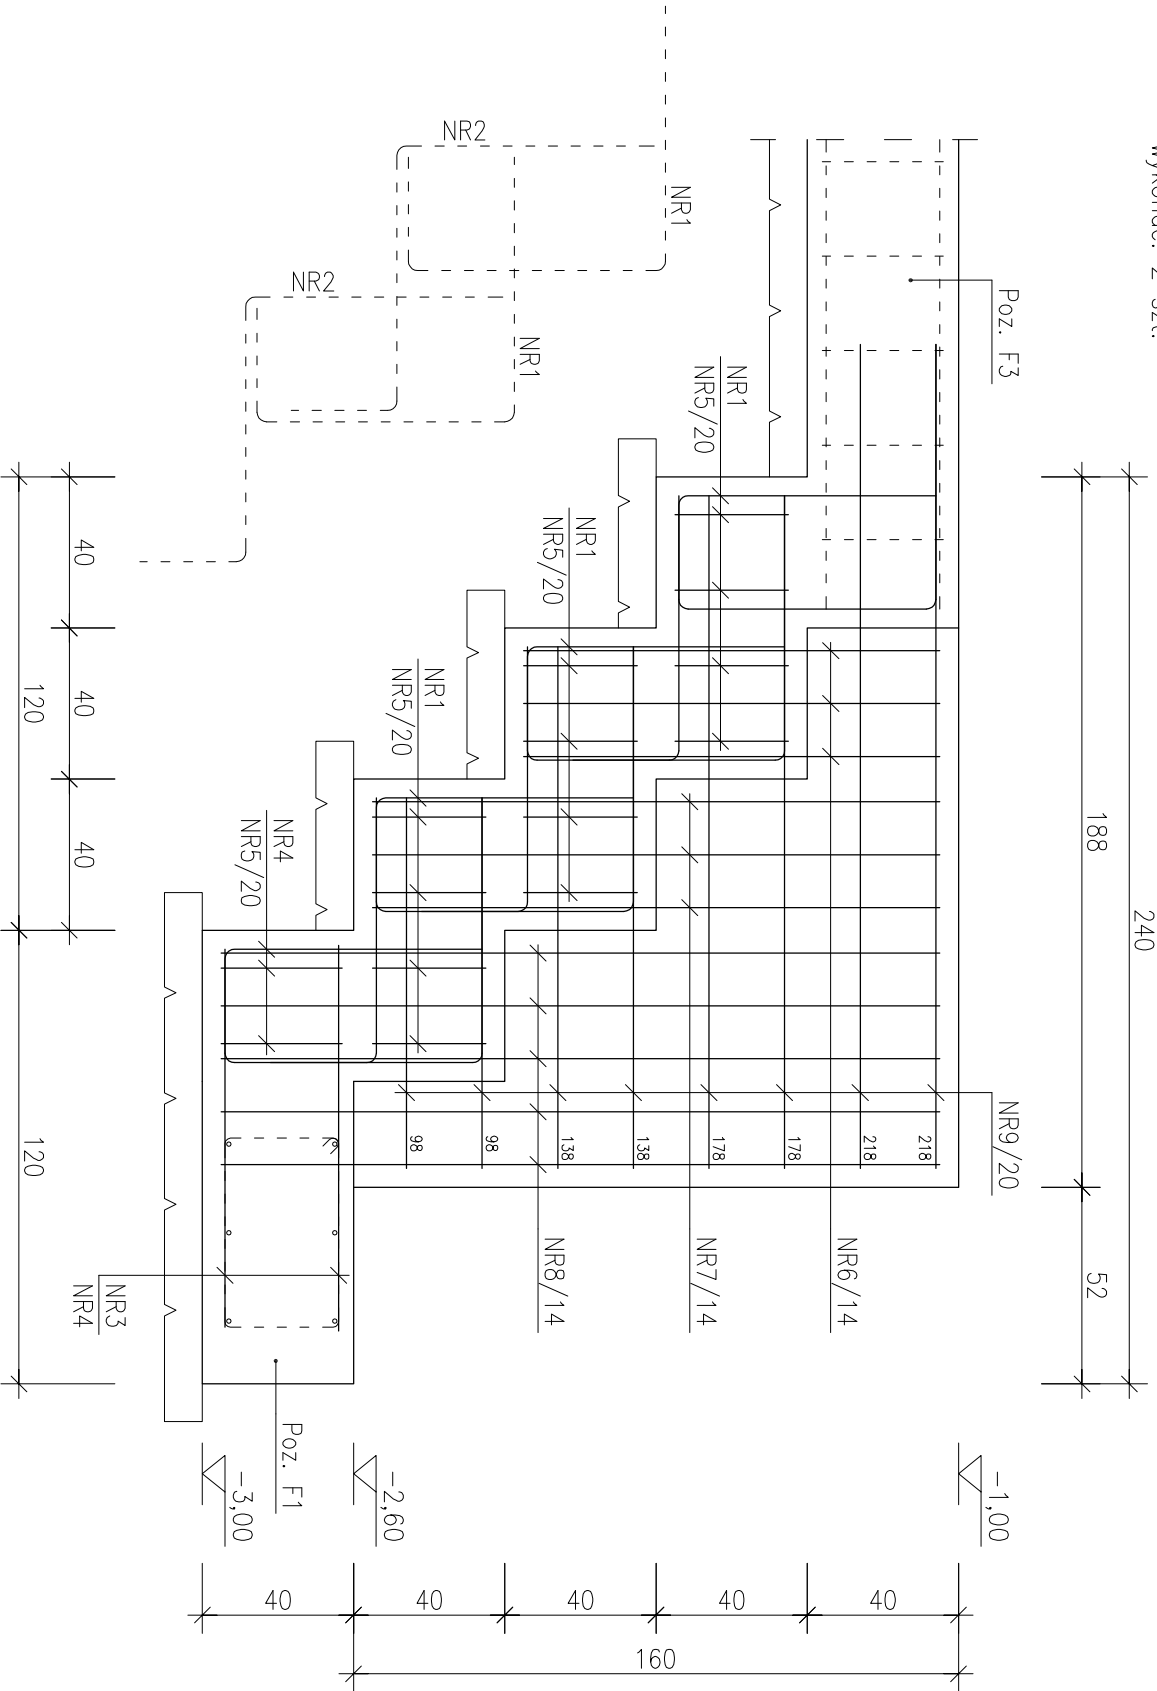

ZESTAWIENIE STALI

POZ.	NR PRĘTA	RODZAJ STALI	DŁUGOŚĆ [cm]	LICZBA SZTUK	DŁ. ŁĄCZNA [m]		UWAGI
					A-0	A-III	
F3-S	1	ø10 A-III	168	12			
	2	ø10 A-III	166	9			
	3	ø10 A-III	102	3			
	4	ø10 A-III	168	3			
	5	ø8 A-0	172	14	24.08		
	6	ø10 A-III	267	3			
	7	ø10 A-III	347	3			
	8	ø10 A-III	427	5			
	9	ø8 A-0	1200	3	36		
DŁUGOŚĆ RAZEM [m]					60.08		
MASA JEDNOSTKOWA [kg/m]					0.395		
MASA [kg]					23.73		
MASA OGÓŁEM [kg]					74.92		
WYKONAĆ: x 2					149.84		

UWAGA : Wszystkie wymiary prętów podawane sq w osiach prętów.

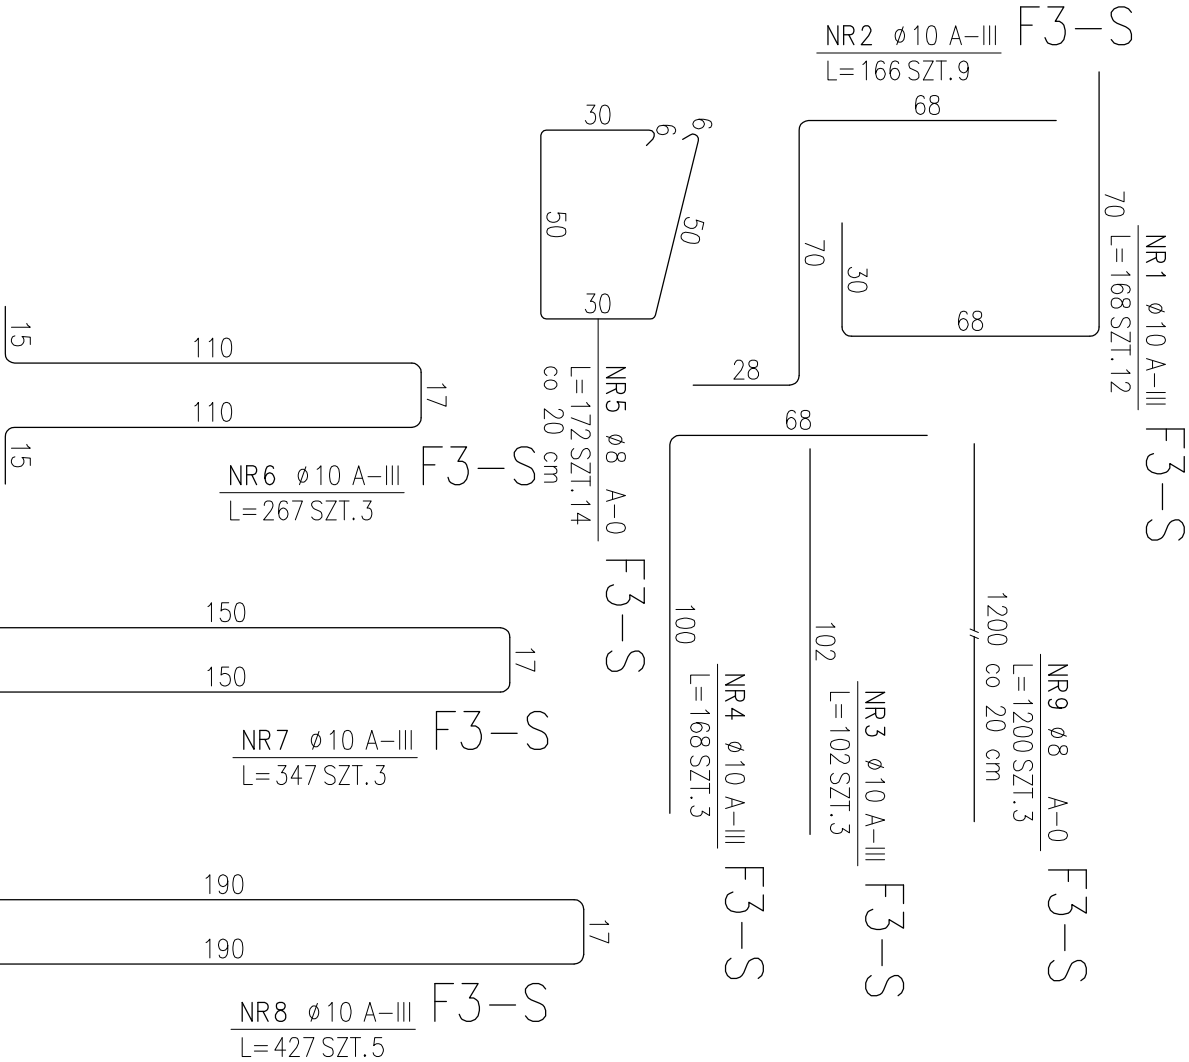

beton B25 (C20/25); W6
stal A-0; A-III RB400W

- min. grubość otuliny a=5,0 cm.

PROJEKT WYKONAWCZY

OBIEKT:	ROZBUDOWA Z PRZEBUDOWĄ I TERMOIZOLACJĄ BUDYNKU DAWNEGO PRZEDSZKOLA NA POTRZEBY KLUBU DZIECIĘCEGO I KLUBU SENIORA		
INWESTOR:	Gmina Świąciechowa ul. Ułańska 4; 64-115 Świąciechowa		
LOKALIZACJA:	ul. Kościelna 4; 64-115 Świąciechowa działka nr 90; obręb: 0011 Świąciechowa		
KONSTRUKCJA PROJEKTOWAŁ:	mgr inż. Marcin Donke upr. nr WKP/0038/P00K/07 w spec. konstrukcyjno-budowlanej		
ASYSTENTKA PROJEKTANTA:	inż. Justyna Jendraszyk upr. nr w spec.		
TYTUŁ RYSUNKU:	ŁAWY FUNDAMENTOWE F3 - SCHODKOWA		
DATA:	listopad 2018	SKALA: 1:20	STRONA:

ERROR: syntaxerror
OFFENDING COMMAND: --nostringval--

STACK:

/Title
()
/Subject
(D:20181219155322+01'00')
/ModDate
()
/Keywords
(PDFCreator Version 0.9.5)
/Creator
(D:20181219155322+01'00')
/CreationDate
(Administrator)
/Author
-mark-