


POZYCJA PR1


SKALA 1:20

-ilość betonu – 0,03 m3/szt.  
-wykonać: 7 szt.

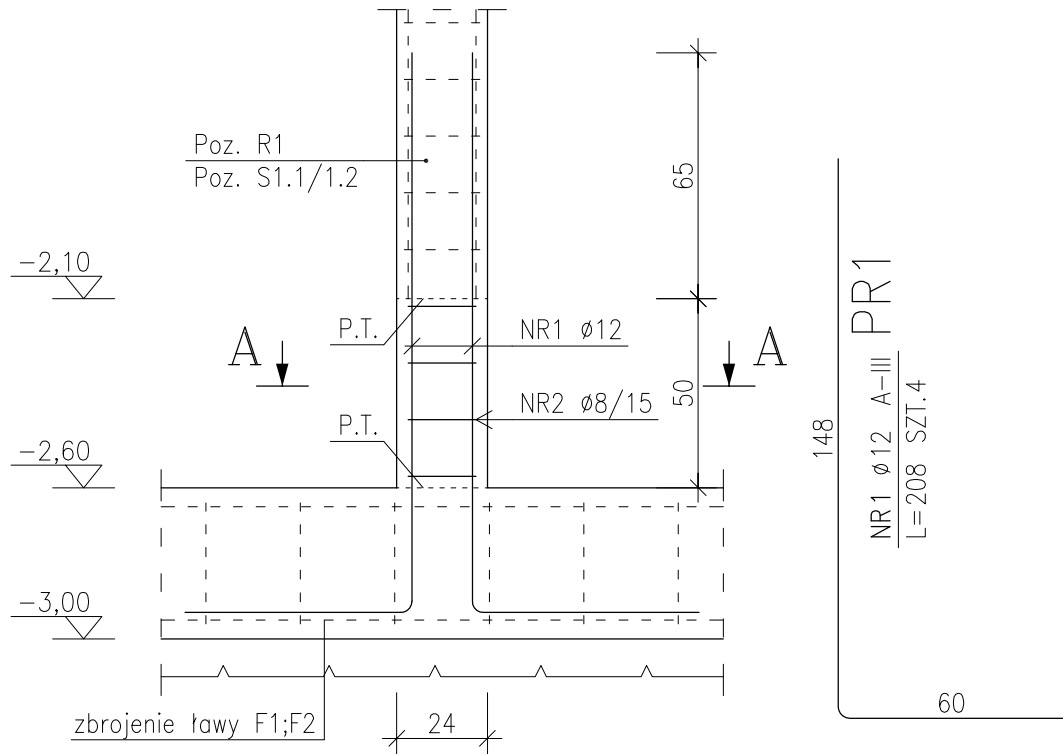

PRZEKRÓJ A–A


SKALA 1:20

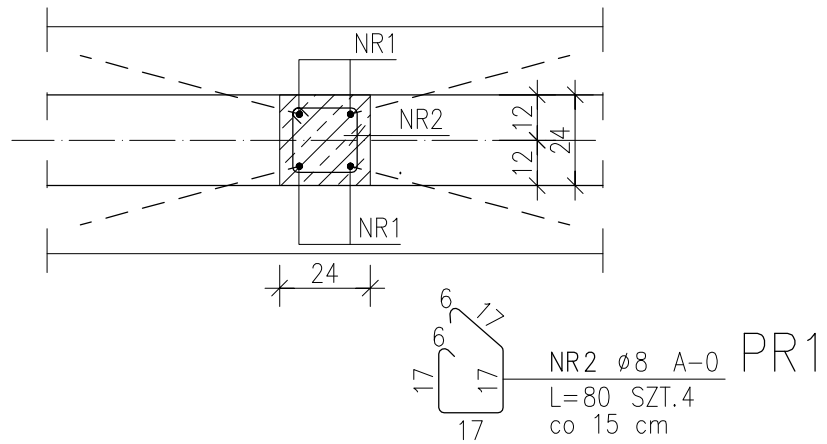

POZYCJA PR2


SKALA 1:20

-ilość betonu – 0,07 m3/szt.  
-wykonać: 1 szt.

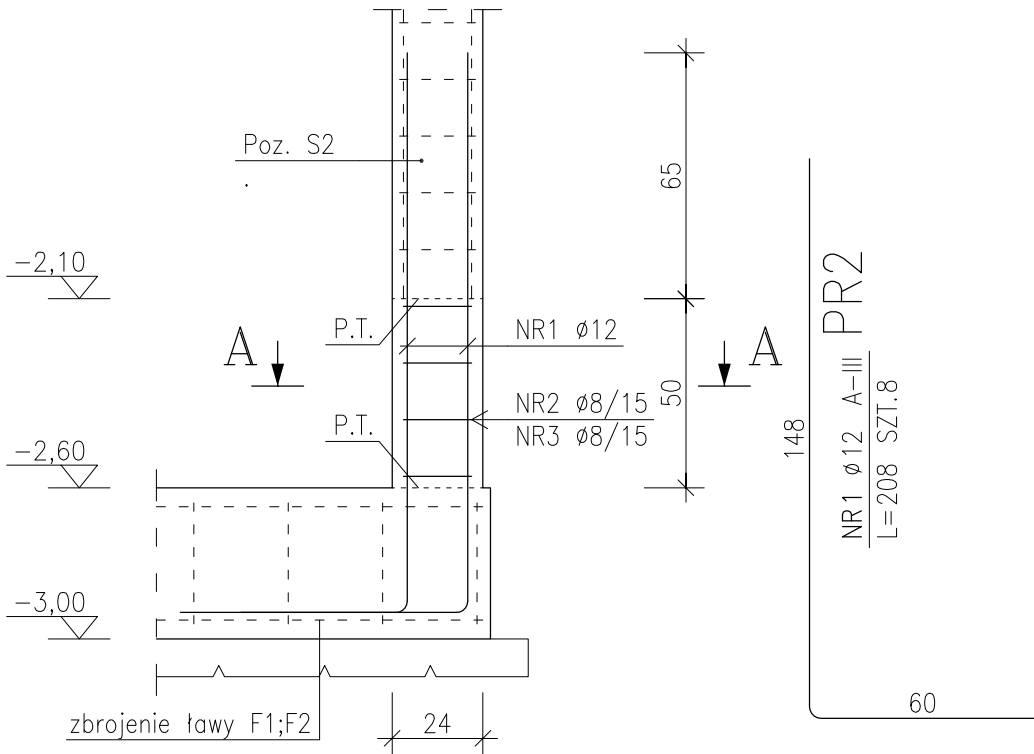

PRZEKRÓJ A–A

SKALA 1:20

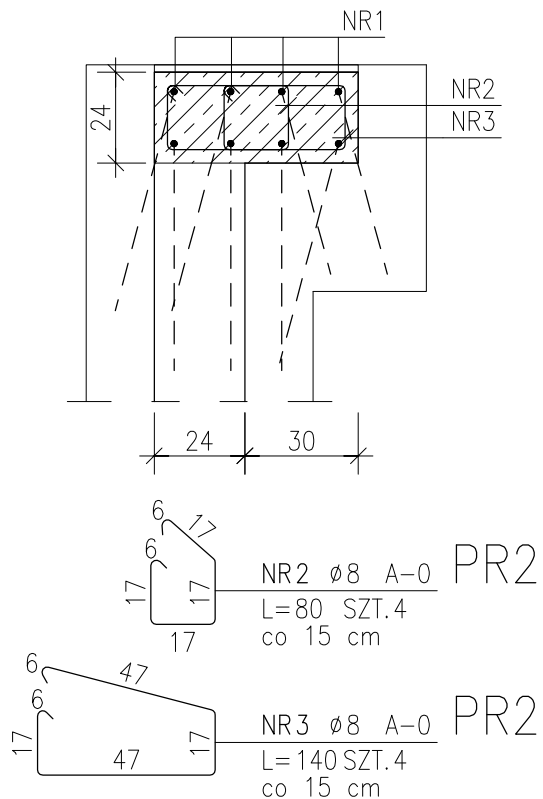

beton B25 (C20/25); W6  
stal A–0; A–III RB400W  
– min. grubość otuliny a=5,0 cm.

ZESTAWIENIE STALI

POZ.	NR PRĘTA	RODZAJ STALI	DŁUGOŚĆ [cm]	LICZBA SZTUK	DŁ. ŁĄCZNA [m]				UWAGI
					A-0		A-III		
					ø8		ø12		
PR1	1	ø12 A-III	208	4			8.32		
	2	ø8 A-0	80	4	3.2				
DŁUGOŚĆ RAZEM [m]					3.2		8.32		
MASA JEDNOSTKOWA [kg/m]					0.395		0.888		
MASA [kg]					1.26		7.39		
MASA OGÓŁEM [kg]					8.65				
WYKONAĆ: x 7					60.55				

UWAGA : Wszystkie wymiary prętów podawane są w osiach prętów.

ZESTAWIENIE STALI

POZ.	NR PRĘTA	RODZAJ STALI	DŁUGOŚĆ [cm]	LICZBA SZTUK	DŁ. ŁĄCZNA [m]				UWAGI	
					A-0		A-III			
					ø8		ø12			
PR2	1	ø12 A-III	208	8			16.64			
	2	ø8 A-0	80	4	3.2					
	3	ø8 A-0	140	4	5.6					
DŁUGOŚĆ RAZEM [m]					8.8		16.64			
MASA JEDNOSTKOWA [kg/m]					0.395		0.888			
MASA [kg]					3.48		14.78			
MASA OGÓŁEM [kg]					18.26					
WYKONAĆ: x 1					18.26					

UWAGA : Wszystkie wymiary prętów podawane są w osiach prętów.

PROJEKT WYKONAWCZY

OBIEKT:	ROZBUDOWA Z PRZEBUDOWĄ I TERMOIZOLACJĄ BUDYNKU DAWNEGO PRZEDSZKOLA NA POTRZEBY KLUBU DZIECIĘCEGO I KLUBU SENIORA			
INWESTOR:	Gmina Świąciechowa ul. Ułańska 4; 64–115 Świąciechowa			
LOKALIZACJA:	ul. Kościelna 4; 64–115 Świąciechowa działka nr 90; obręb: 0011 Świąciechowa			
KONSTRUKCJA PROJEKTOWAŁ:	mgr inż. Marcin Donke upr. nr WKP/0038/POOK/07 w spec. konstrukcyjno–budowlanej			Podpis:
ASYSTENTKA PROJEKTANTA:	inż. Justyna Jendraszyk upr. nr w spec.			Podpis:
TYTUŁ RYSUNKU:	POZYCJA PR1; PR2			NR RYS. 4/W
DATA:	listopad 2018	SKALA: 1:20	STRONA:	



ERROR: syntaxerror  
OFFENDING COMMAND: --nostringval--

STACK:

```
/Title  
( )  
/Subject  
(D:20181219155432+01'00')  
/ModDate  
( )  
/Keywords  
(PDFCreator Version 0.9.5)  
/Creator  
(D:20181219155432+01'00')  
/CreationDate  
(Administrator)  
/Author  
-mark-
```