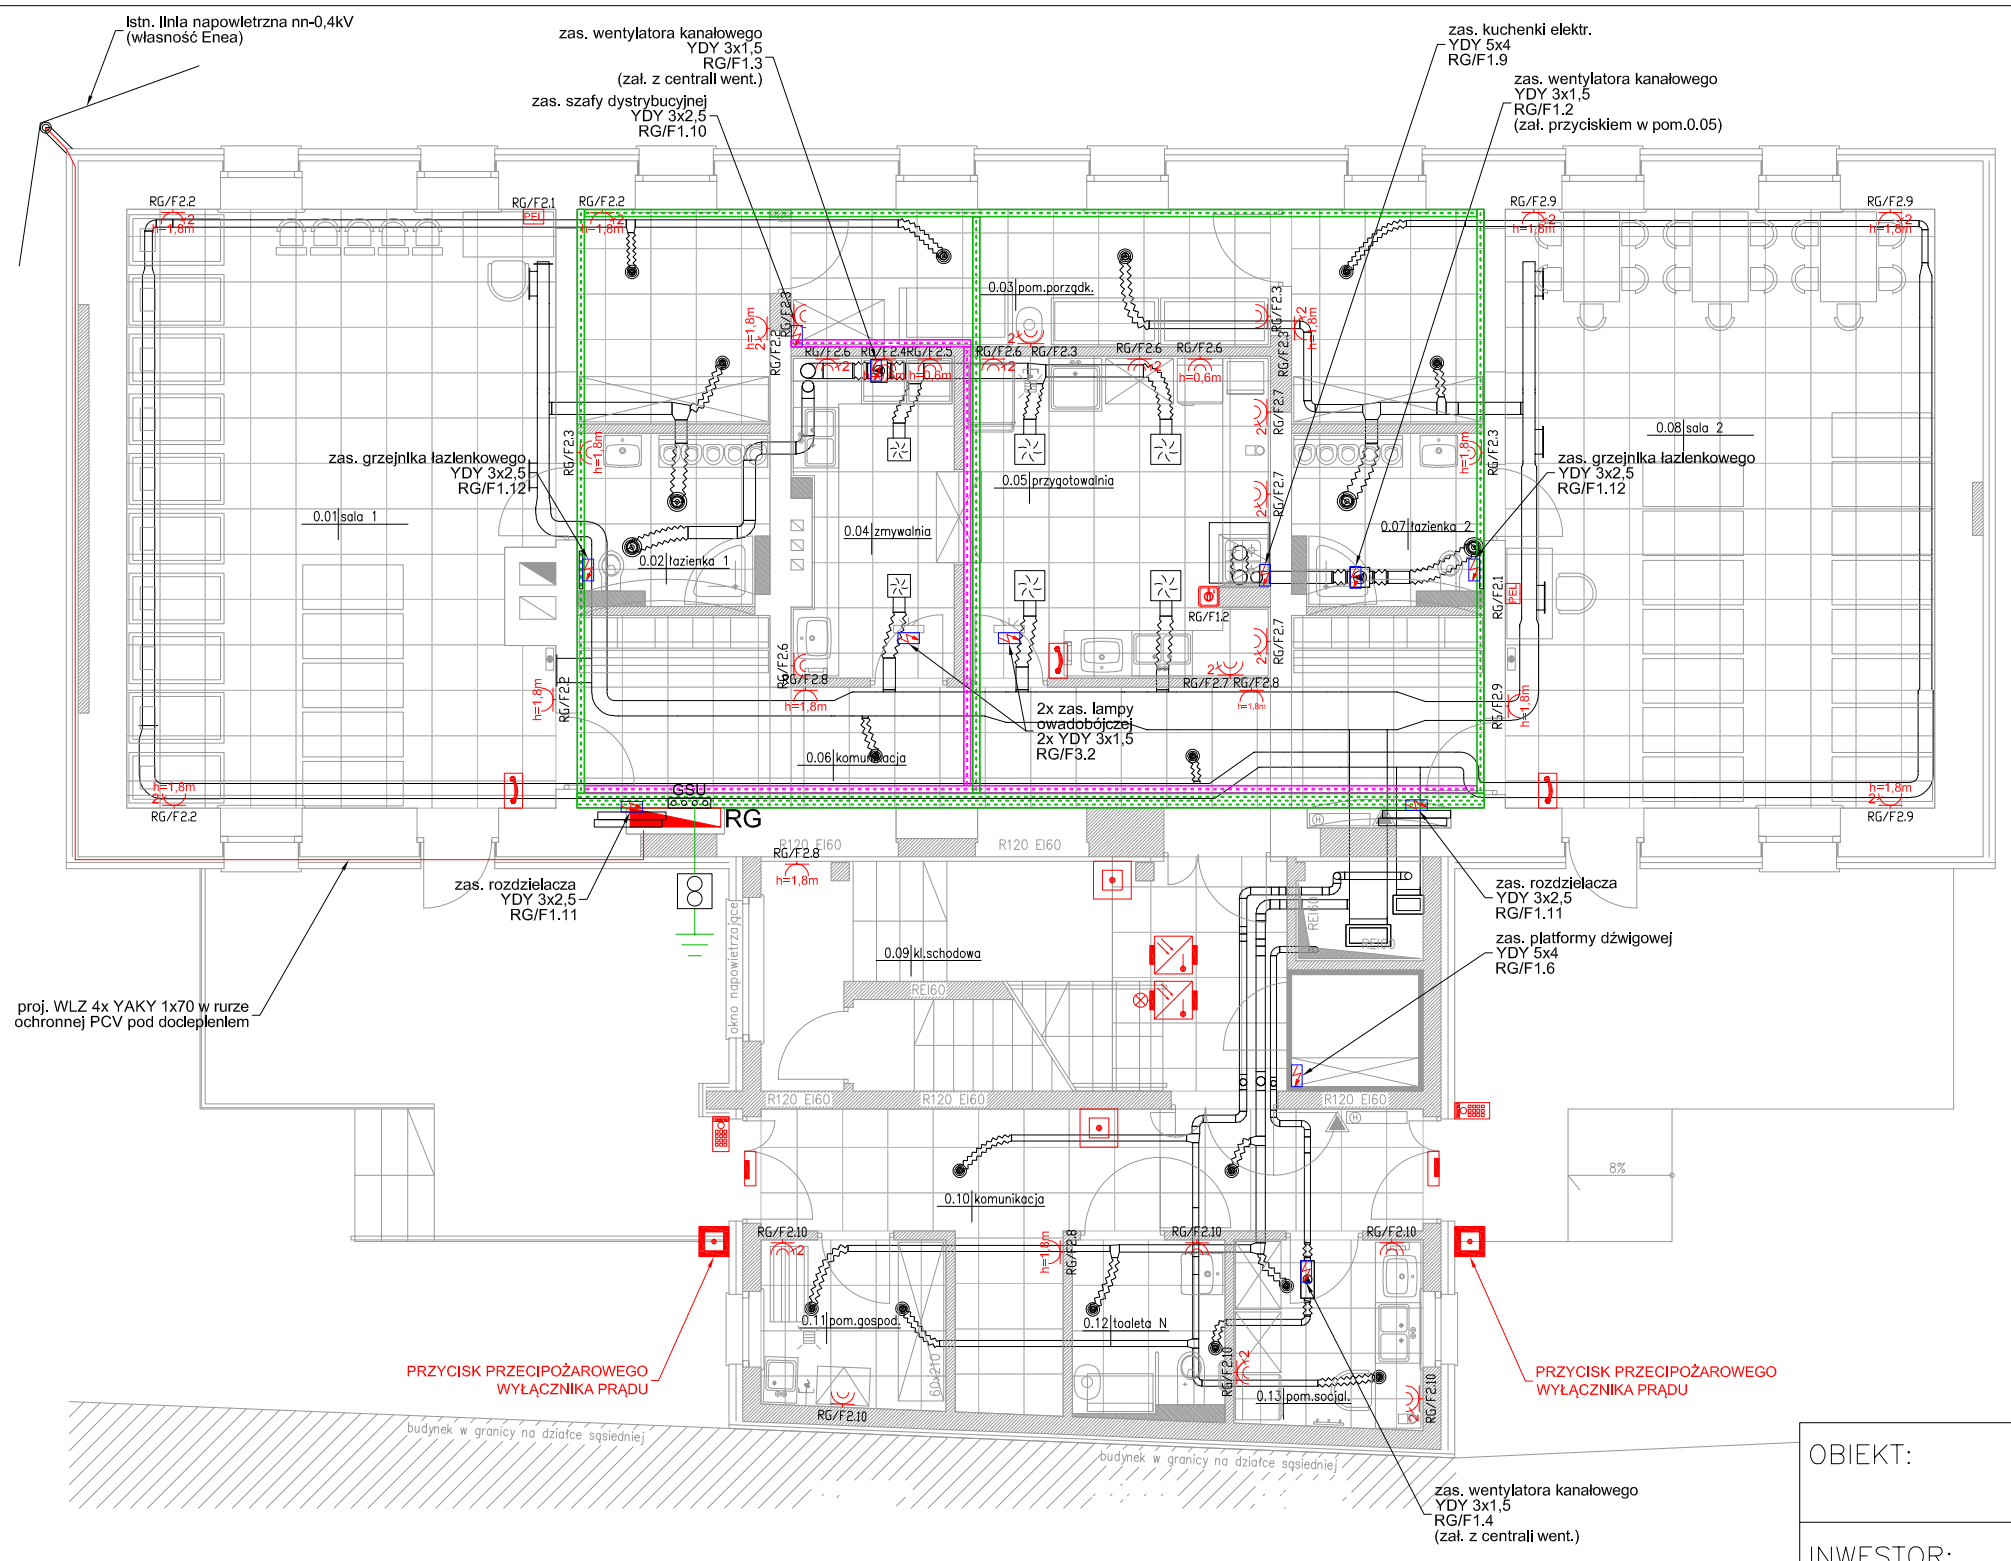

LEGENDA

	punkt zasilania elektrycznego
	łącznik krzywkowy p/t IP44 (wys.montażu 1,2m)
	gn. pojedyncze 230V 1P+N+PE 16A p/t (wys. montażu 0,3m)
x	gn. x-krotne 230V 1P+N+PE 16A p/t (x-krotność, wys.montażu 0,3m)
	gn.pojedyncze 230V 1P+N+PE 16A p/t IP44 (wys. montażu 1,2m)
x	gn.x-krotne 230V 1P+N+PE 16A p/t IP44 (x-krotność, wys.montażu 1,2m)
PEL	punkt elektryczno-logiczny: 3x gn. 230V 1P+N+PE 16A p/t 2x gn. RJ45 p/t ramka 4-krotna (wys.montażu 0,3m)
RG	rozdzielnica główna z układem pomiarowo-rozliczeniowej
GSU	główna szyna uziemiająca (mont.nad sufitem podwieszanym)
	uziom pionowy - uziemienie ochronne ze złączem probierczym dogruntowym
	koryto kablowe K100H42 gr. blachy 0,7mm
	koryto kablowe K100H42 (Instalacja TT) gr. blachy 0,5mm
	koryto kablowe K200H42 gr. blachy 0,7mm
	ręczny ostrzegacz pożarowy
	czujka optyczno - termiczna (mont. w suficie podwieszanym)
	czujka optyczno - termiczna (mont. nad sufitem podwieszanym) ze wskaźnikiem zadziałania (mont. w suficie podwieszanym)
	panel zewnętrzny domofonu
	unifon domofonowy
	elektrozwora

Tabela zestawienia pomieszczeń

Numer pom.	Nazwa pomieszczenia
0.01	sala 1
0.02	łazienka 1
0.03	pom.porządk.
0.04	zmywalnia
0.05	przygotowalnia
0.06	komunikacja
0.07	łazienka 2
0.08	sala 2
0.09	kl.schodowa
0.10	komunikacja
0.11	pom.gospod.
0.12	toaleta N
0.13	pom.socjal.

OCHRONA OD PORAŻEŃ
ZGODNIE Z PN-IEC/HD 60364
SAMOCZYNNE WYŁĄCZENIE
ZASILANIA W UKŁADZIE SIECI TN-S

WSZYSTKIE GNIAZDA WTYKOWE 230V, W POMIESZCZENIACH DOSTĘPNYCH DLA DZIECI WYPOSAŻYĆ W PRZESŁONĘ STYKÓW PRĄDOWYCH, UNIEMOŻLIWIAJĄCYCH WKŁADANIE PRZEDMIOTÓW

OBIEKT:	ROZBUDOWA Z PRZEBUDOWĄ I TERMOIZOLACJĄ BUDYNKU DAWNEGO PRZEDSZKOLA NA POTRZEBY KLUBU DZIECIĘCEGO I KLUBU SENIORA			
INWESTOR:	Gmina Święciechowa ul. Ułańska 4; 64–115 Święciechowa			
LOKALIZACJA:	ul. Kościelna 4; 64–115 Święciechowa działka nr 90; obręb: 0011 Święciechowa			
PROJEKTANT:	mgr inż. Marek Żelawski upr. nr WKP/0161/POOE/14 w spec. instalacyjnej			Podpis:
ASYSTENT PROJEKTANTA:	inż. Wojciech Masztalerz			Podpis:
TYTUŁ RYSUNKU:	INSTALACJA 230/400V – RZUT PARTERU			NR RYS. 2/E
DATA:	listopad 2018	SKALA: 1:100	STRONA:	