

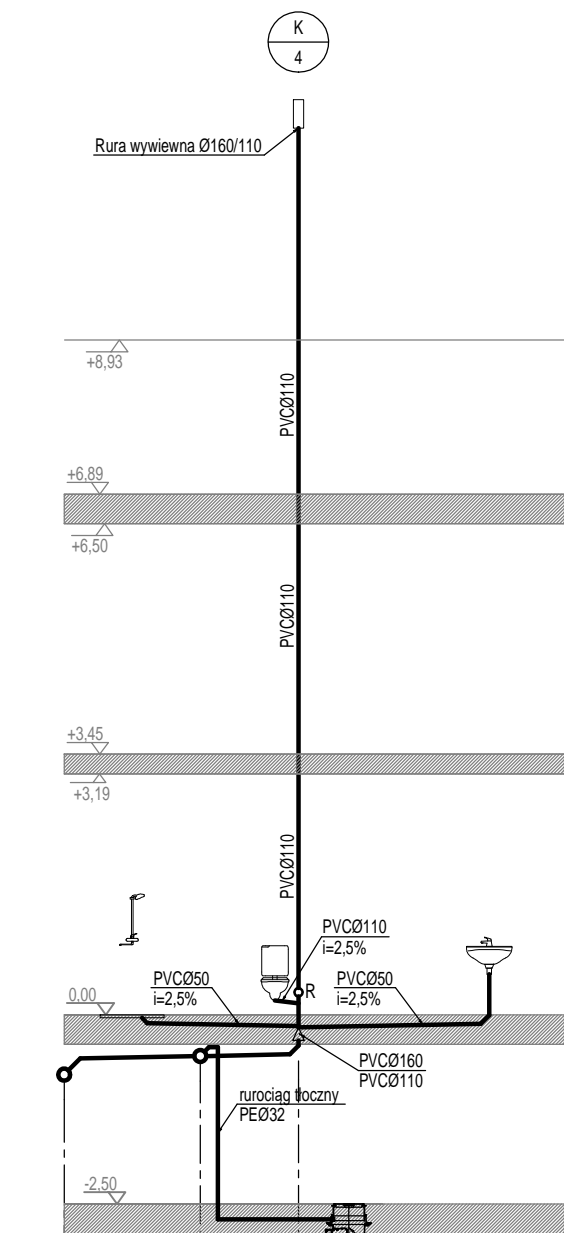
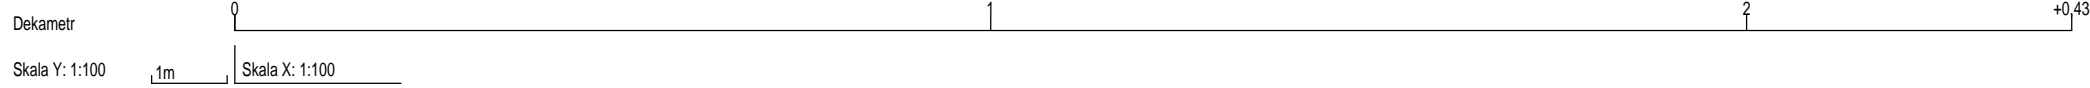
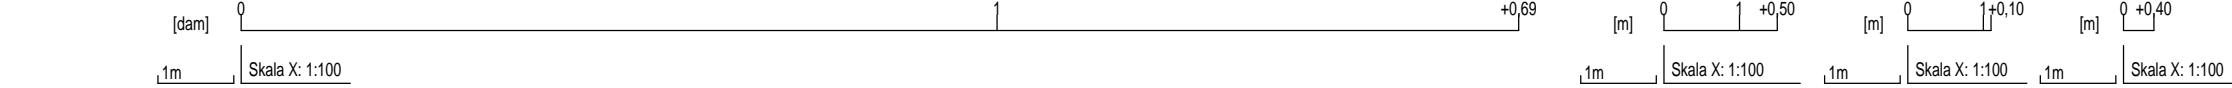


poziom por.-6,00 m n.p.m.							
Węzeł	S2	B1	T1	K3	K2	T2	K1
Rzędna terenu [m n.p.m.]	-0,43	-0,43	0,00	0,00	0,00	0,00	0,00
Rzędna dna rury [m n.p.m.]	-2,06	-1,98	-0,67	-0,66	-0,68	-0,68	-0,60
Zagłębienie [m]	1,63	1,55	0,67	0,66	0,68	0,68	0,60
Materiał Średnica/Spadek [%]	PVC-U SDR34 SN8 160x4,7mm	PVC160					2,0
Długość [m]	5,50	5,50	0,40	8,70	0,50	3,70	
Odległość [m]	0,00	5,50	1,00	11,40	20,10	20,60	24,30
Spadek	1,50	2,00	2,00	2,00	2,00	2,00	
Materiał	PVC-U	PVC	PVC	PVC	PVC	PVC	

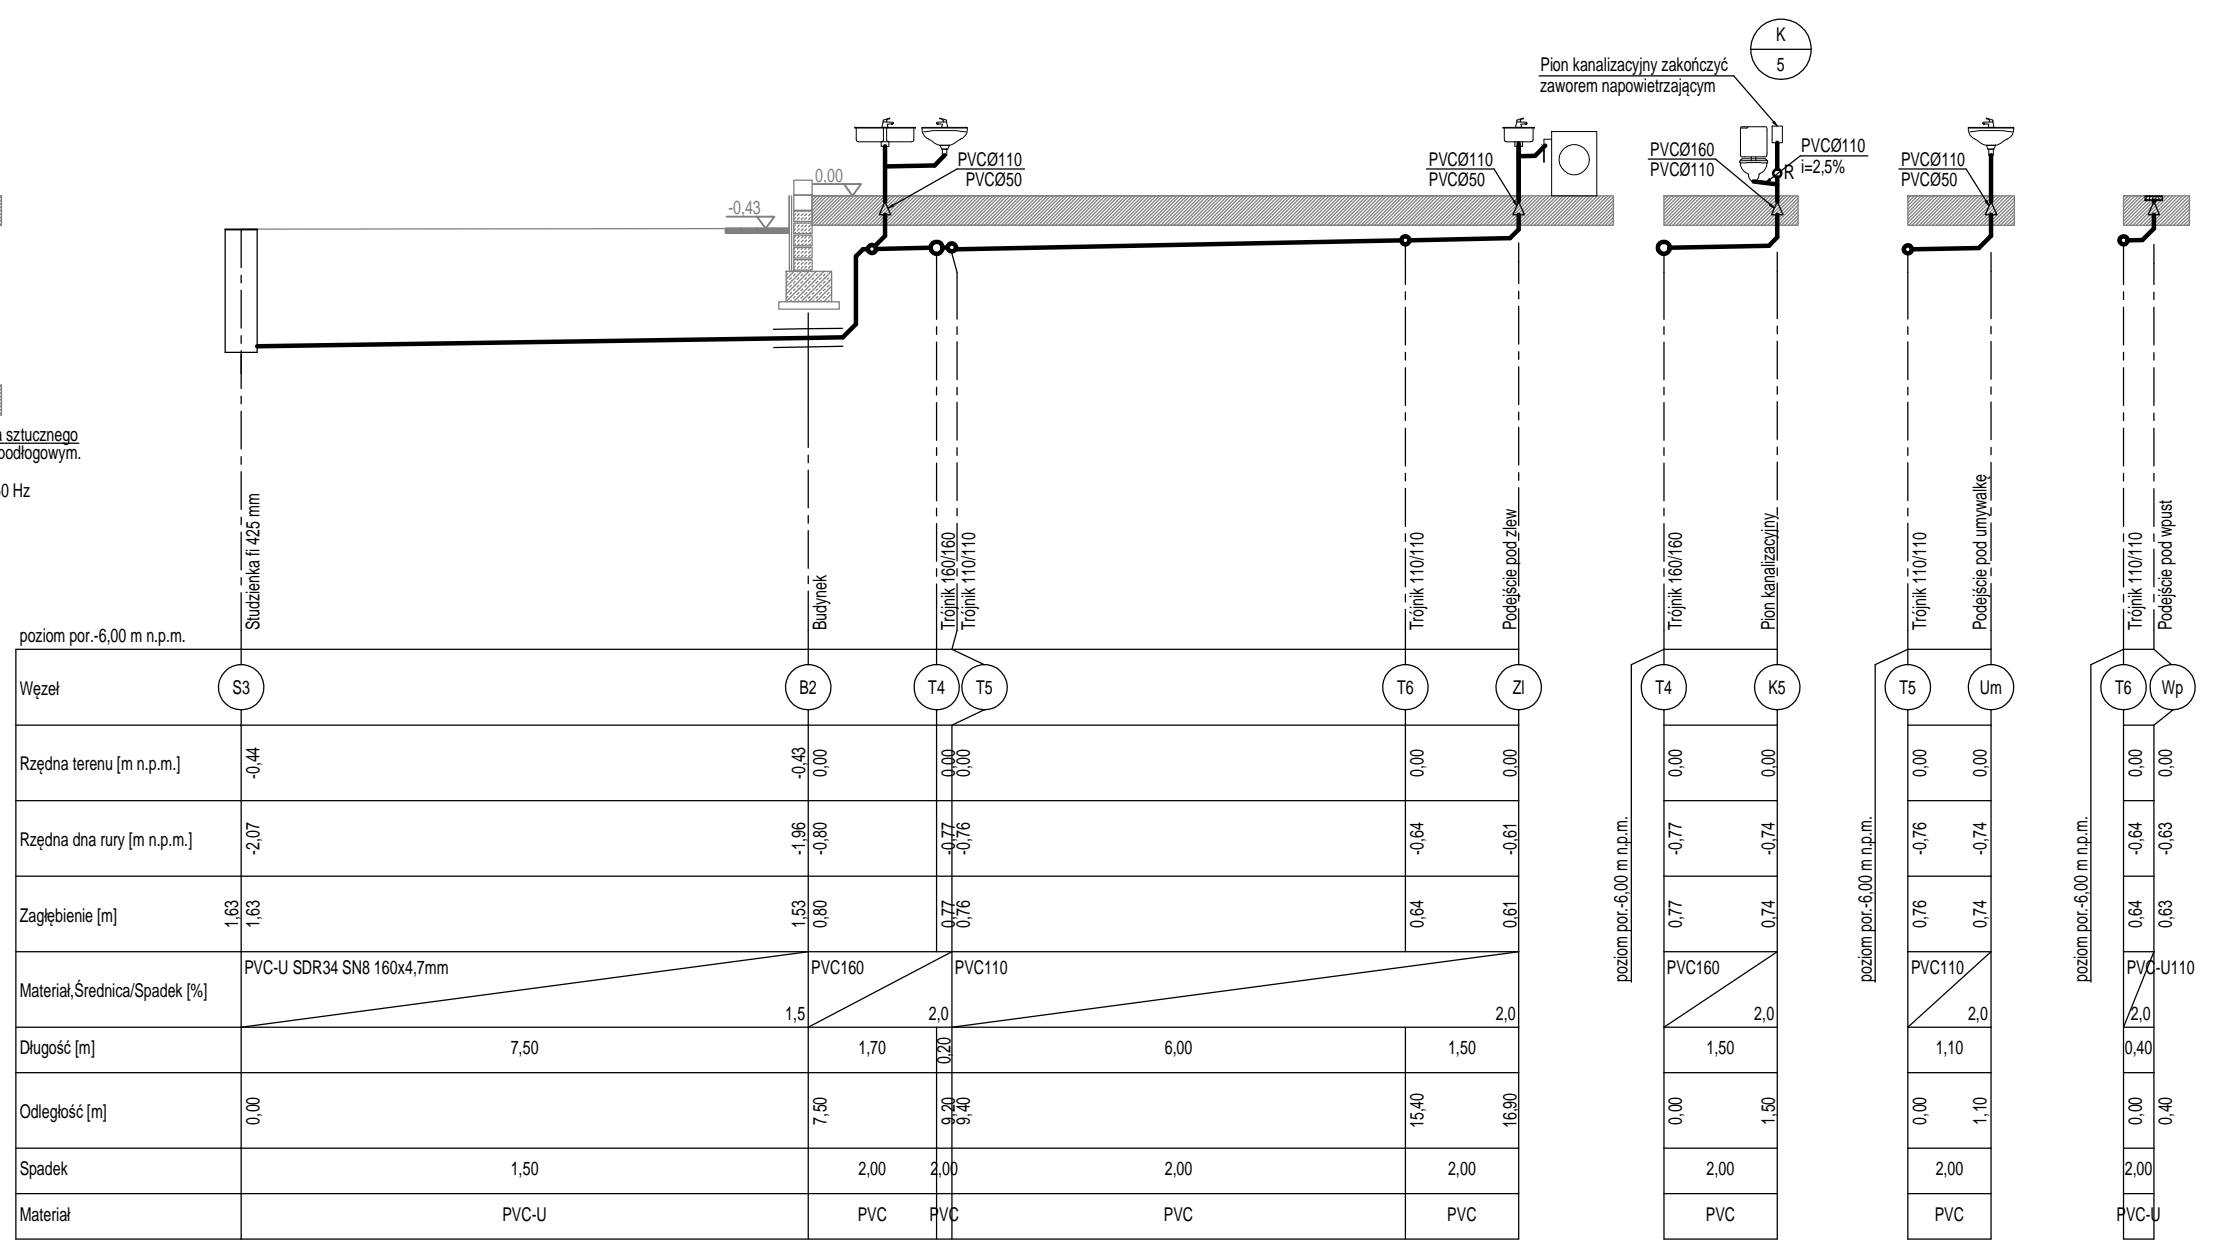

poziom por.-6,00 m n.p.m.			
Węzeł	T1	T3	K4
Rzędna terenu [m n.p.m.]	0,00	0,00	0,00
Rzędna dna rury [m n.p.m.]	-0,67	-0,66	-0,60
Zagłębienie [m]	0,67	0,66	0,60
Materiał Średnica/Spadek [%]	PVC160		2,0
Długość [m]	1,80	1,30	
Odległość [m]	5,50	7,30	8,60
Spadek	2,00	2,00	
Materiał	PVC	PVC	

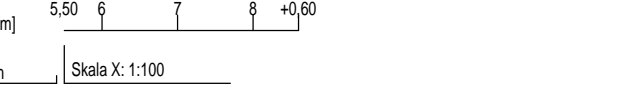

OBIEKT:	ROZBUDOWA Z PRZEBUDOWĄ I TERMOIZOLACJĄ BUDYNKU DAWNEGO PRZEDSZKOLA NA POTRZEBY KLUBU DZIECIĘCEGO I KLUBU SENIORA		
INWESTOR:	Gmina Świąciechowa ul. Ułańska 4; 64–115 Świąciechowa		
LOKALIZACJA:	ul. Kościelna 4; 64–115 Świąciechowa działka nr 90; obręb: 0011 Świąciechowa		
INSTALACJE SAN PROJEKTOWAŁ:	mgr inż. Leszek Kołodziej upr. nr WKP/0348/POOŚ/12 w spec. instalacyjnej	Podpis:	
		Podpis:	
		Podpis:	
TYTUŁ RYSUNKU:	ROZWINIĘCIE INSTALACJA KANALIZACJI SANITARNEJ	NR RYS. 14/S	
DATA:	listopad 2018	SKALA: 1:100	STRONA: