



Elewacja wschodnia  
skala 1:50

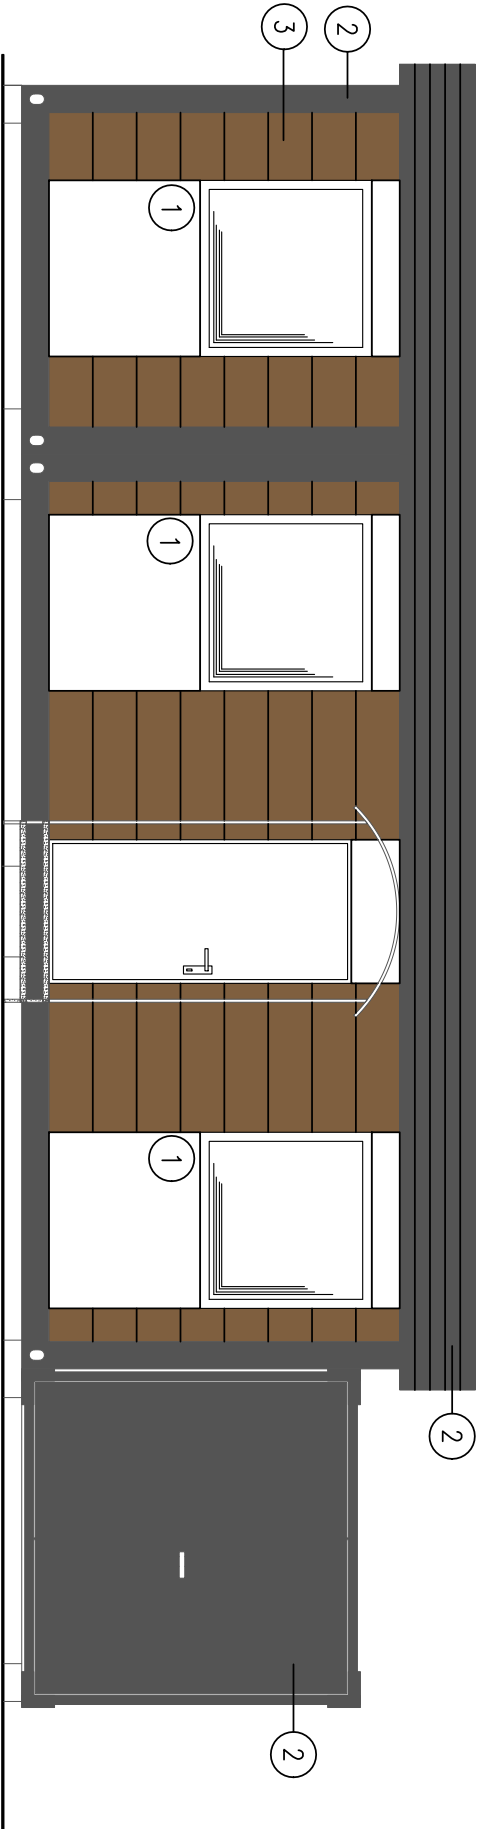

Elewacja północna  
skala 1:50

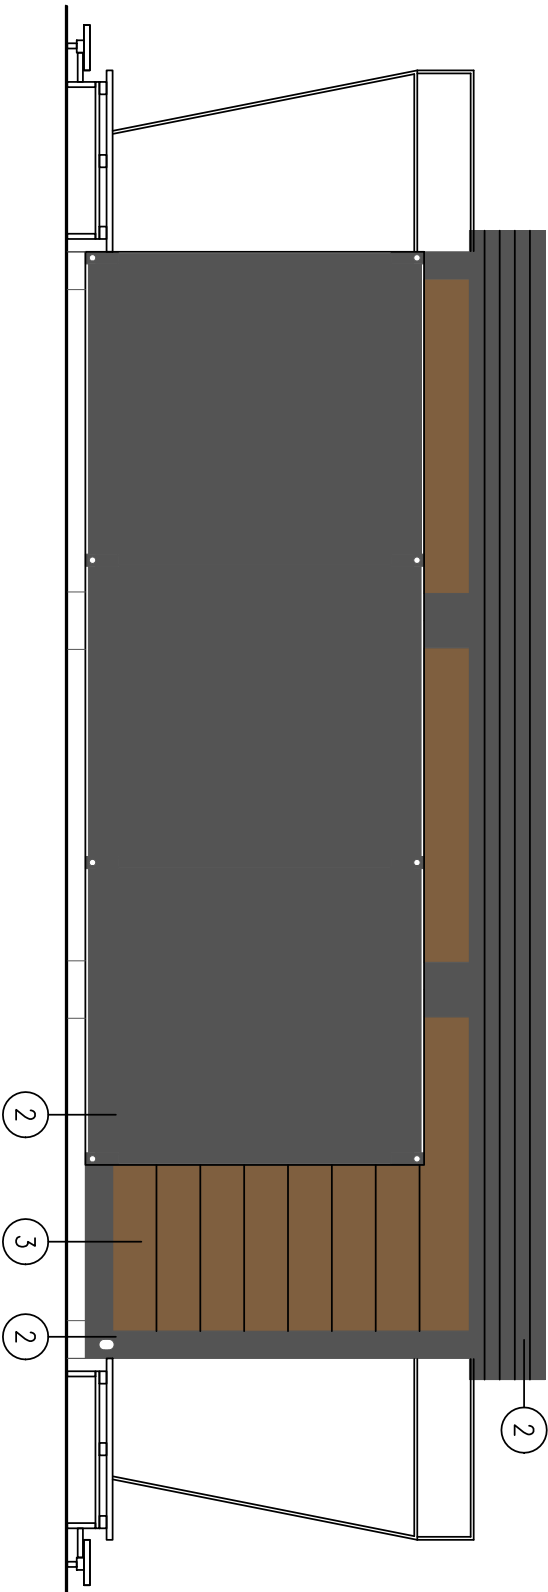

ELEMENTY I KOLORYSTYKA ELEWACJI:

- 1 – okładzina elewacyjna – blacha (kolor biały)
- 2 – okładzina elewacyjna – blacha (kolor antracyt)
- 3 – okładzina elewacyjna – drewno (dqb)
- 4 – stolarka okienna i drzwiowa (kolor biały)

<b>Doradztwo Inwestycyjne Marcin Kryś</b> ul. Jana Ostroroga 64/4 64-100 Leszno		Skala: 1:50	Data: 2017.12
Projektant arch.:	mgr inż. arch. Monika Nowak – Pochacz	Inwestor: <b>Gmina Święciechowa</b>	
Nr ewid. upr.:	13/WPOKK/2016 w specyfności architektonicznej bez ograniczeń	ul. Ułajska 4 64-115 Święciechowa	
Opracował:	mgr inż. Agata Rolka	Rysunek: <b>Elewacje</b> północna i wschodnia	Rys. nr.: <b>6</b> Strona: