



**Elewacja zachodnia**  
*Skala 1:50*

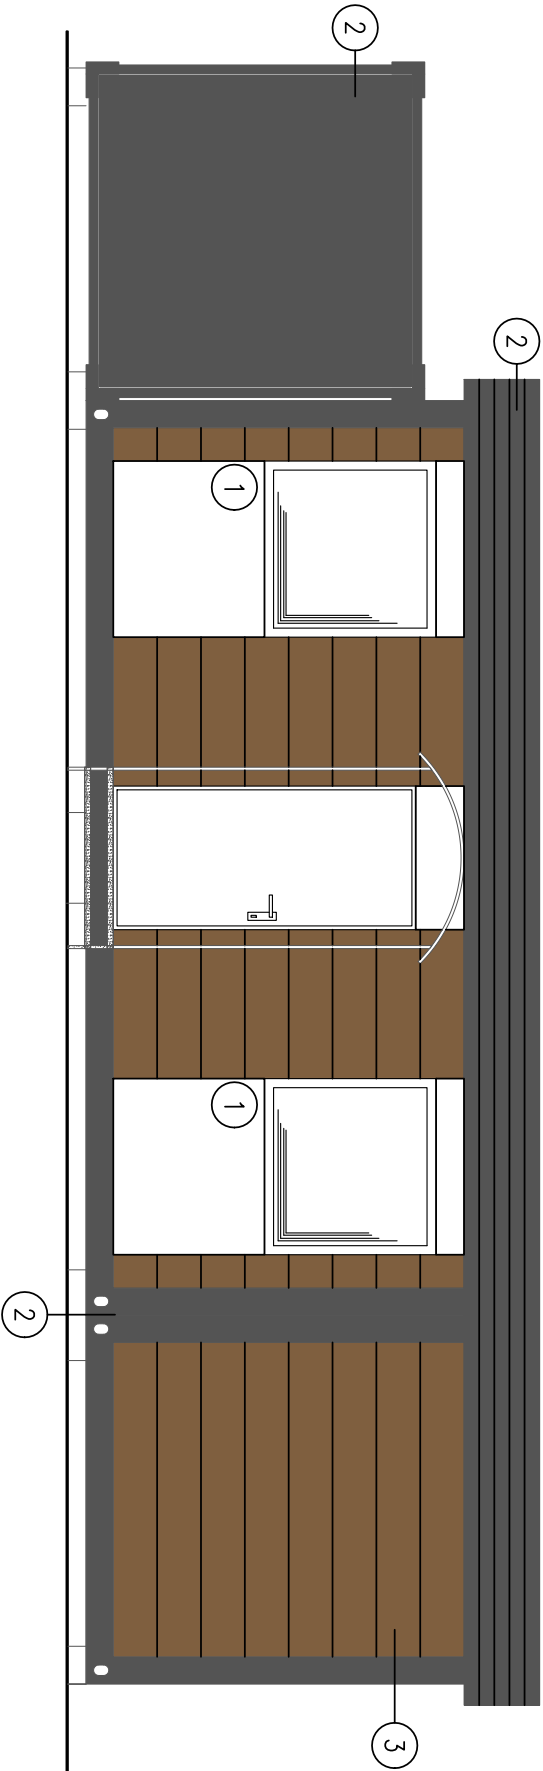

**Elewacja południowa**  
*Skala 1:50*

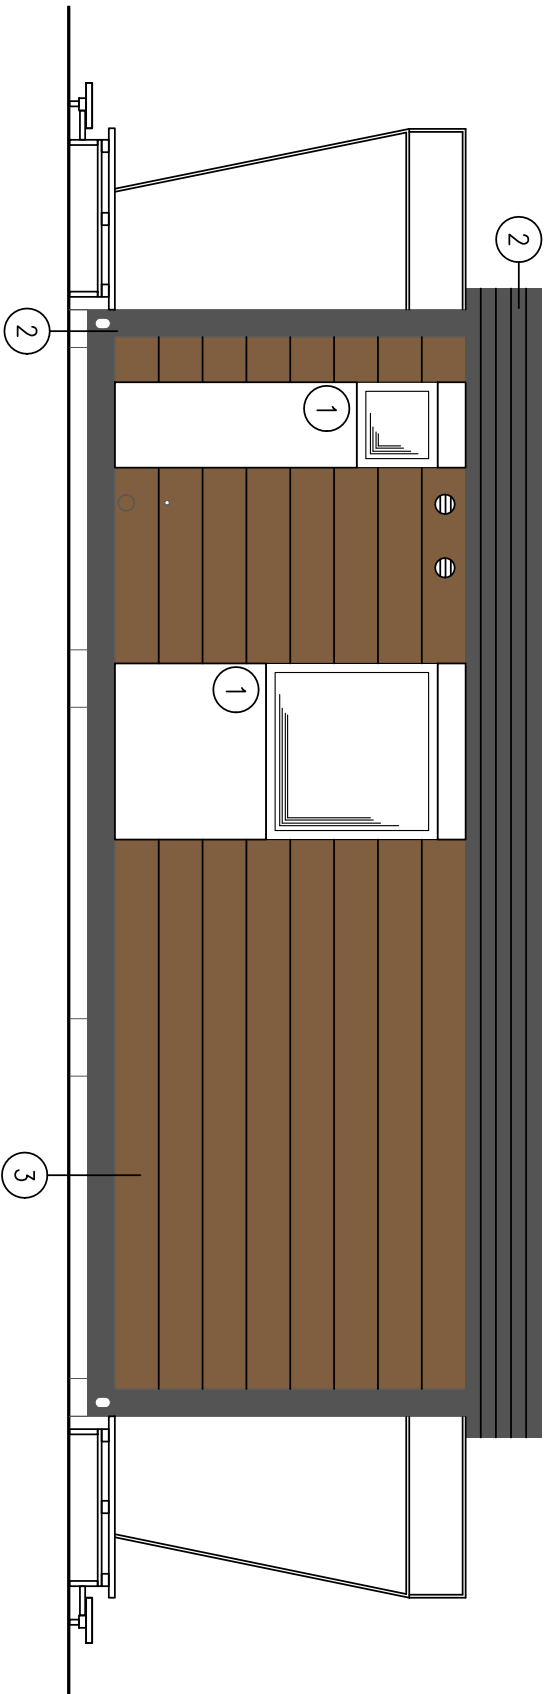

**ELEMENTY I KOLORYSTYKA ELEWACJI:**

- 1 – okładzina elewacyjna – blacha (kolor biały)
- 2 – okładzina elewacyjna – blacha (kolor antracyt)
- 3 – okładzina elewacyjna – drewno (dqb)
- 4 – stolarka okienna i drzwiowa (kolor biały)

<b>Doradztwo Inwestycyjne Marcin Kryś</b> ul. Jana Ostroroga 64/4 64-100 Leszno		Skala: 1:50	Data: 2017.12
Projektant arch.:	mgr inż. arch. Monika Nowak – Pochacz	Investor:	Gmina Święciechowa
Nr ewid. upr.:	13/WPOKK/2016 w specjalności architektonicznej bez ograniczeń	Opiekt: BUDOWA ZAPLECZA SOCJALNO-MAGAZYNOWEGO TYPU KONTENEROWEGO Z INFRASTRUKTURĄ TECHNICZNĄ Jedn. ewid. 301305-2 Święciechowa, obręb ewid. 0012 Trzebiny Trzebiny, gm. Święciechowa, dz. nr ewid. 28/3	
Opracował:	mgr inż. Agata Rola	Rysunek:	Elewacje zachodnia i południowa
		Rys. nr:	7
		Strona:	