


Przekrój A-A – inwentaryzacja

Skala 1:50

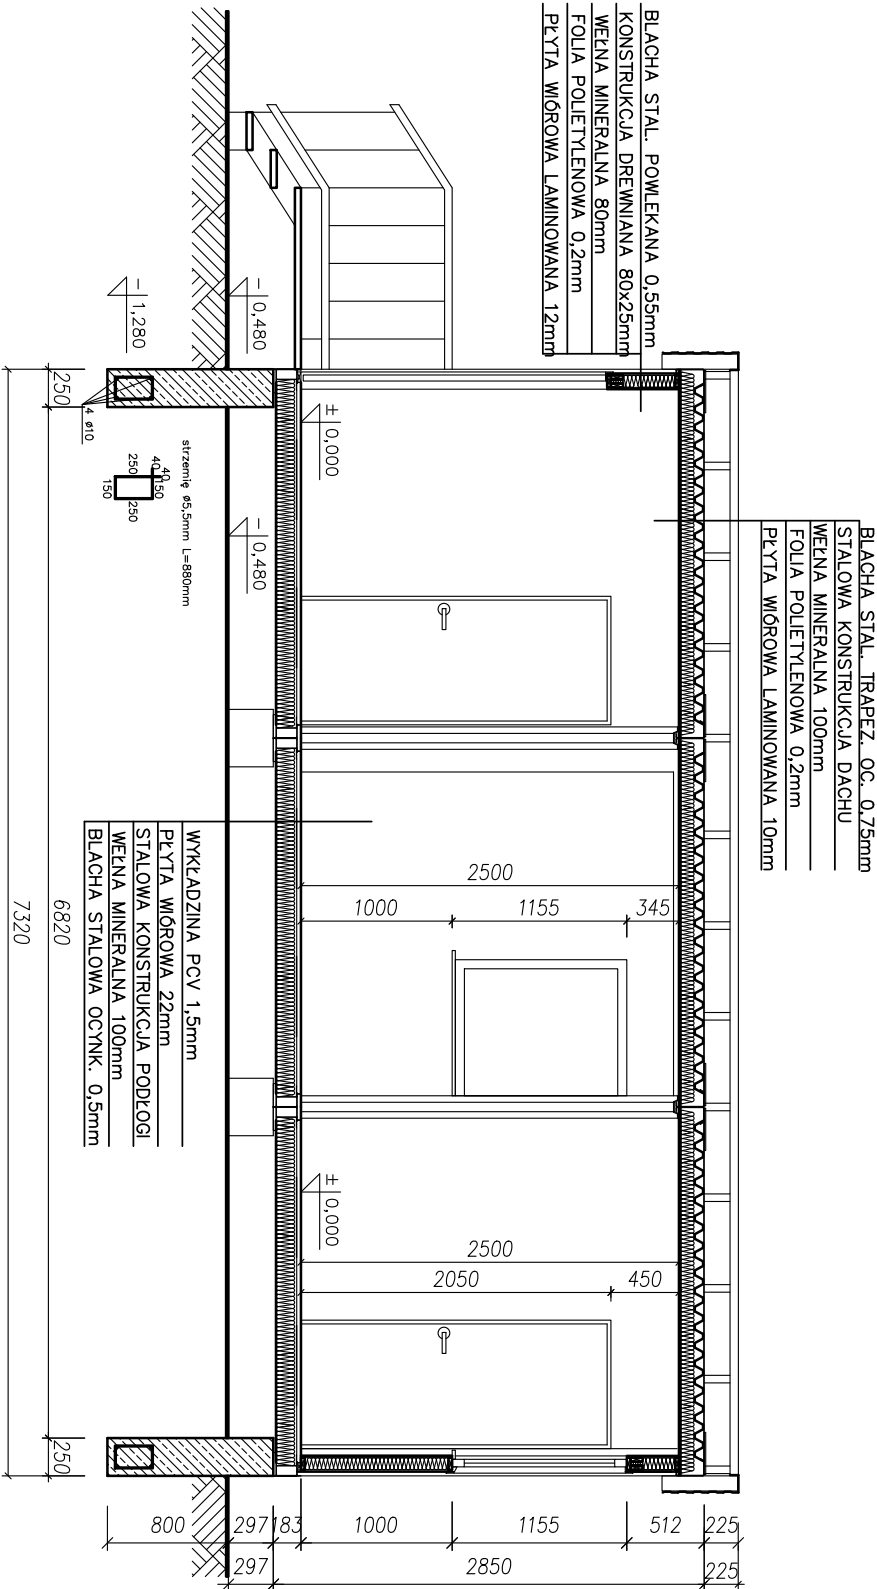

PRZEKRÓJ ŚCIANY WEWNĘTRZNEJ

PŁYTA WÓROWA LAMINOWANA 12mm
KONSTRUKCJA DREWNIANA 80x25mm
WEZNA MINERALNA 80mm
PŁYTA WÓROWA LAMINOWANA 12mm

PALUSADA SP. z o.o. ul. Jana Ostrogo 64/4 64-100 Leszno		Skala: 1:50		Data: 2017.11	
Projektant arch.: mgr inż. arch. Monika Nowak-Pachacz		Inwestor: Gmina Świąciechowa		Opis: ROZBUDOWA ZAPLECZA SOCJALNO-MAGAZYNOWEGO TYPU KONTENEROWEGO DLA OSP TRZEBINY ZE ZBIORNIKIEM BEZOPĘCZNYM NA ŚCIEKI BYTOWE Trzebiny 5, gm. Świąciechowa, dz. nr ewid. 87/7	
Nr ewid. upr.: 13/WPOK/2016 w szczególności architektonicznej bez ograniczeń		Rysunek: Przekrój A-A – inwentaryzacja		Rys. nr: 3	
Opracował: mgr inż. Agata Rolta				Strona:	