


ŚWIETLIK NAD WEJŚCIEM GŁÓWNYM

SKALA 1:20

DETAL A1

SKALA 1:20

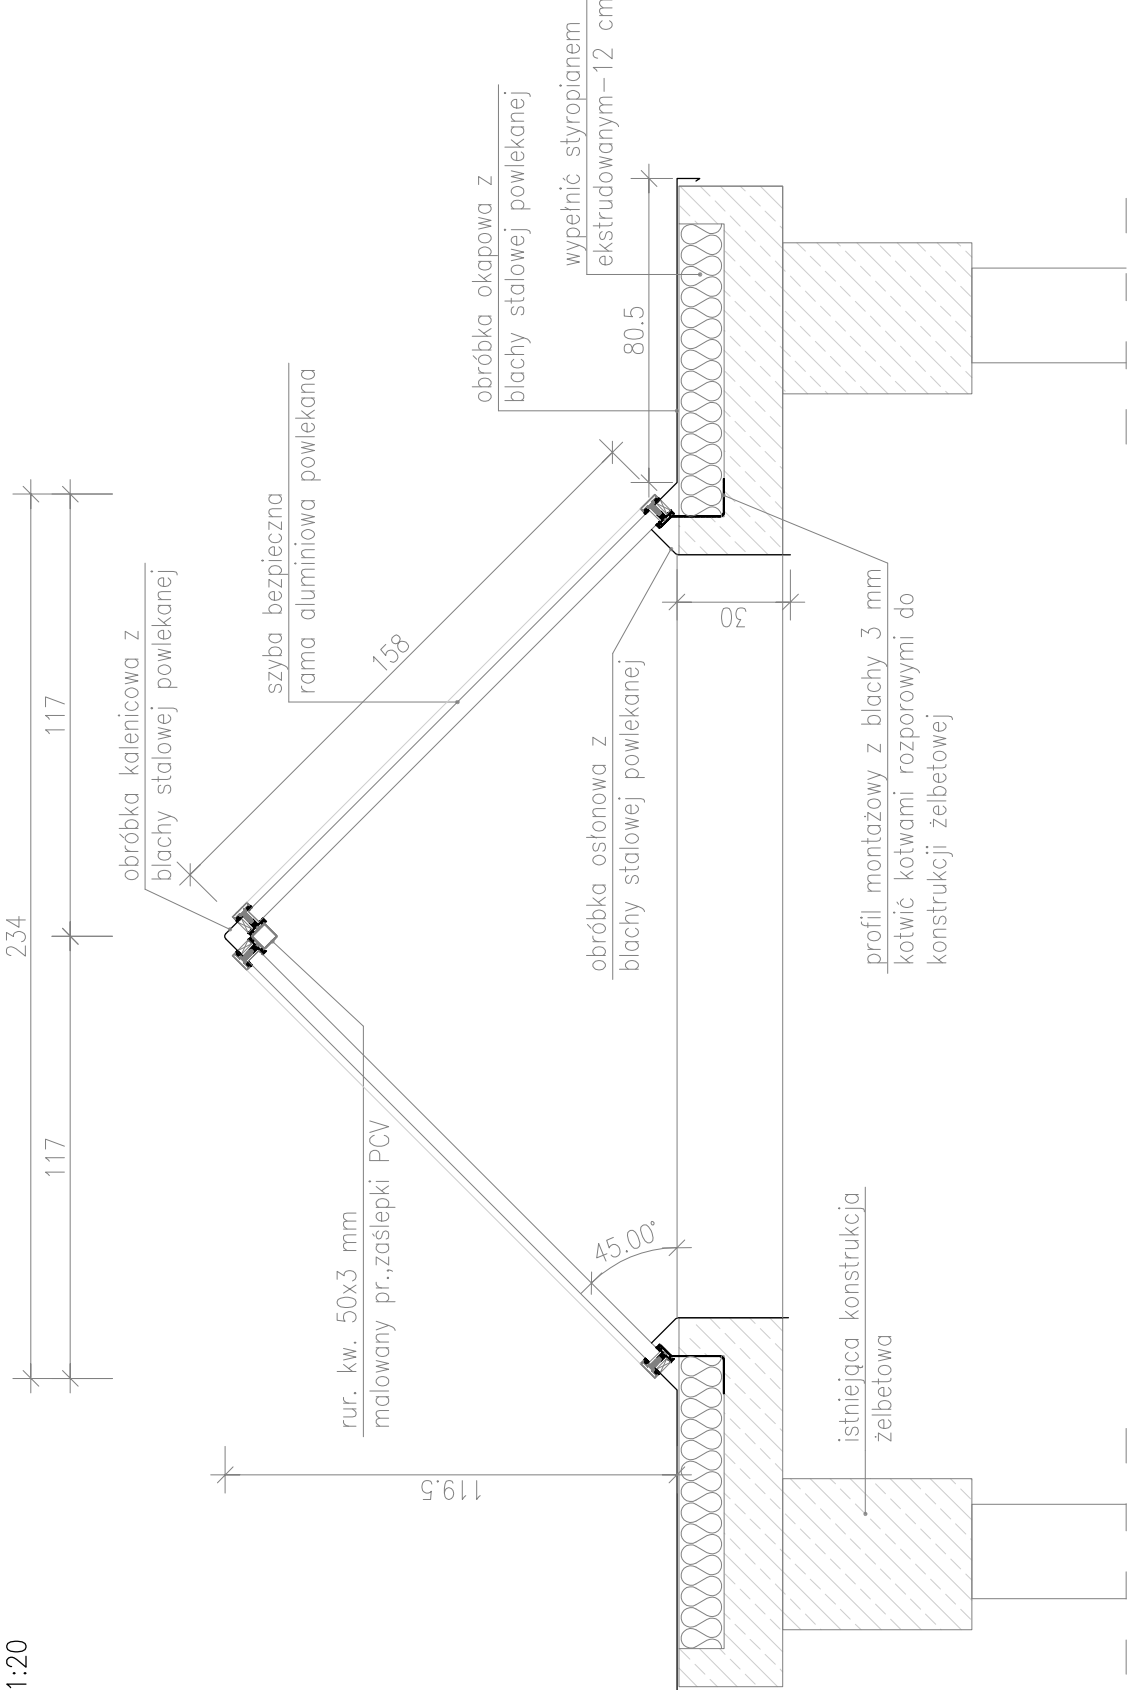


ŚWIETLIK NAD WEJŚCIEM BOCZNYM

SKALA 1:20

DETAL B1

SKALA 1:20

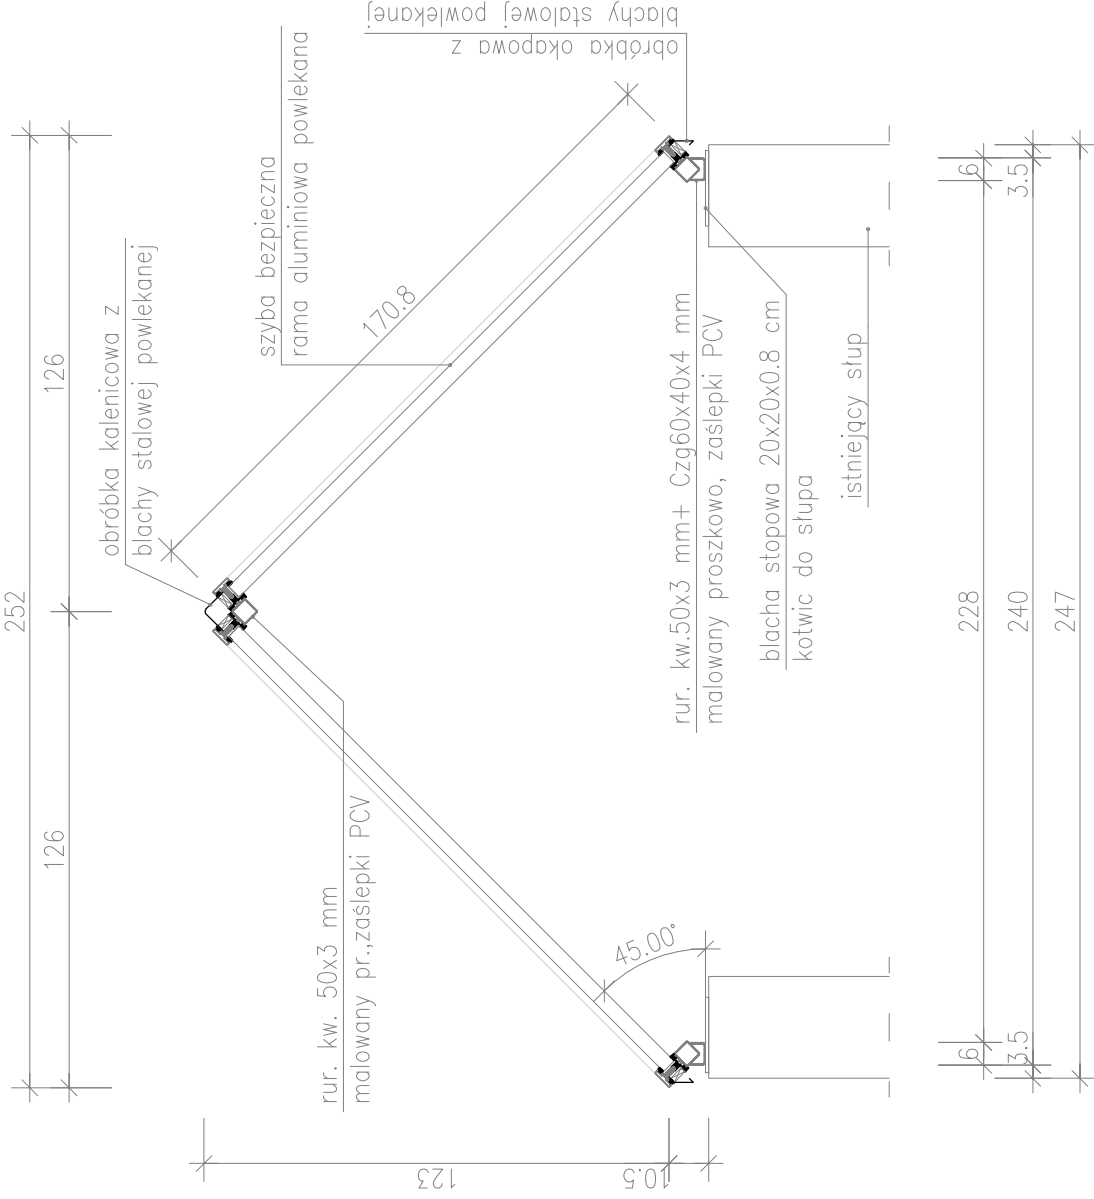


ŚWIETLIK NA 1 PIĘTRZE

SKALA 1:20

DETAL C1

SKALA 1:20

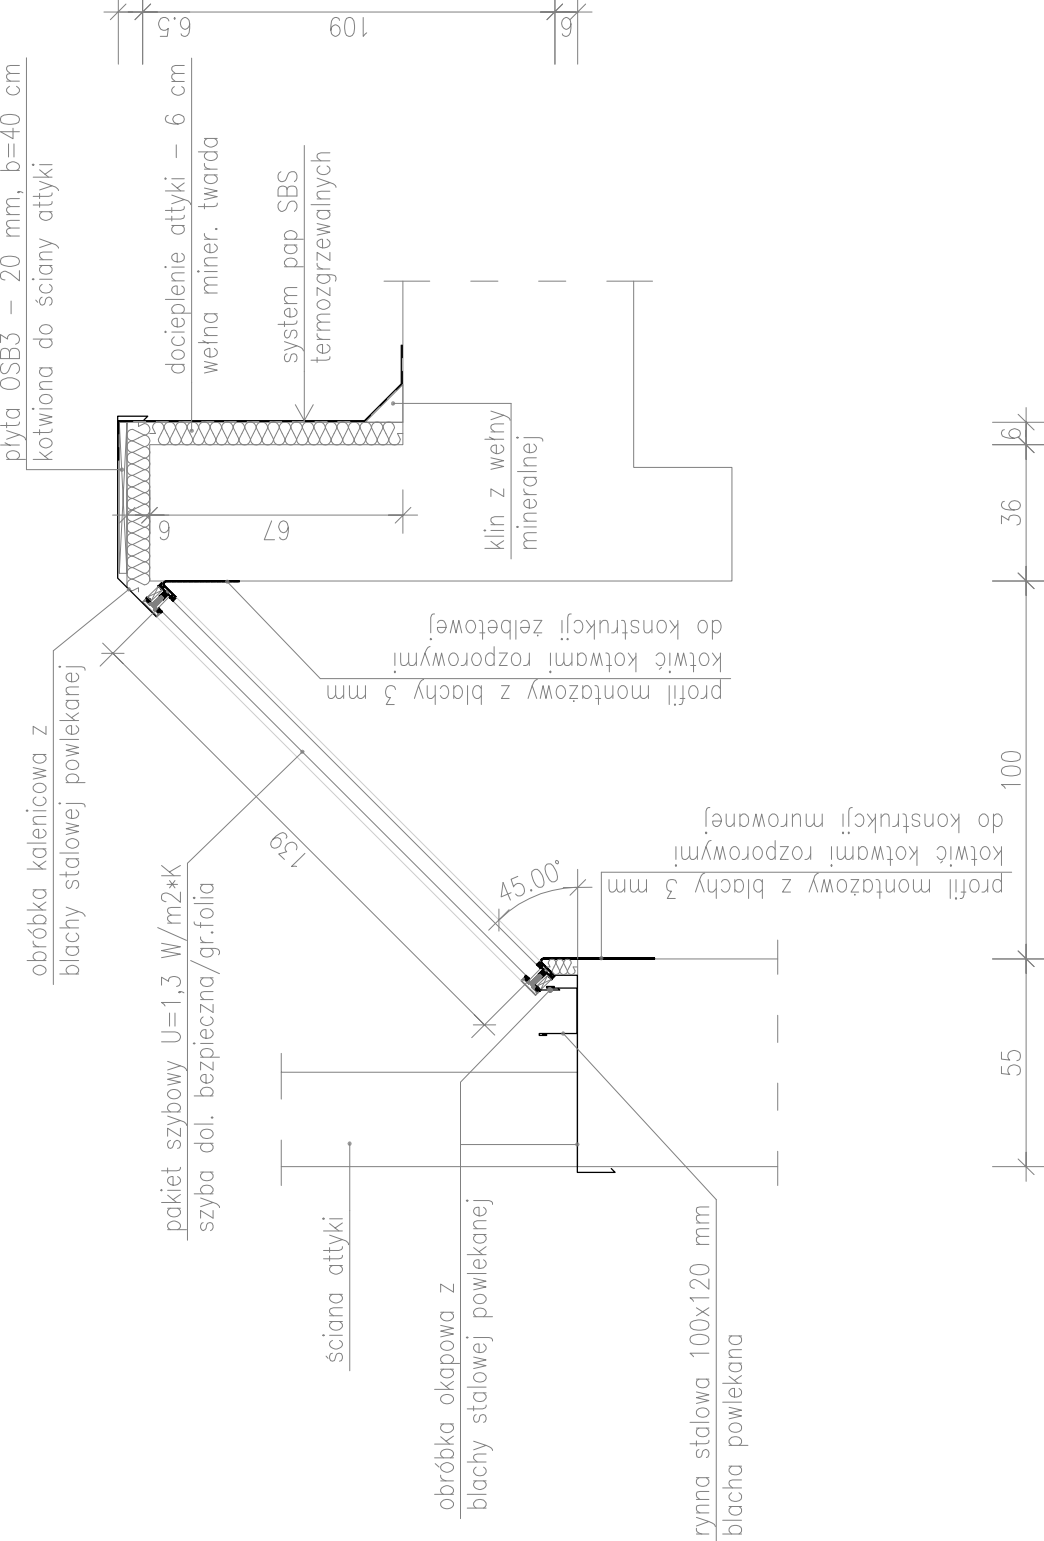


ŚWIETLIK NA 2 PIĘTRZE

SKALA 1:20

DETAL D1

SKALA 1:20

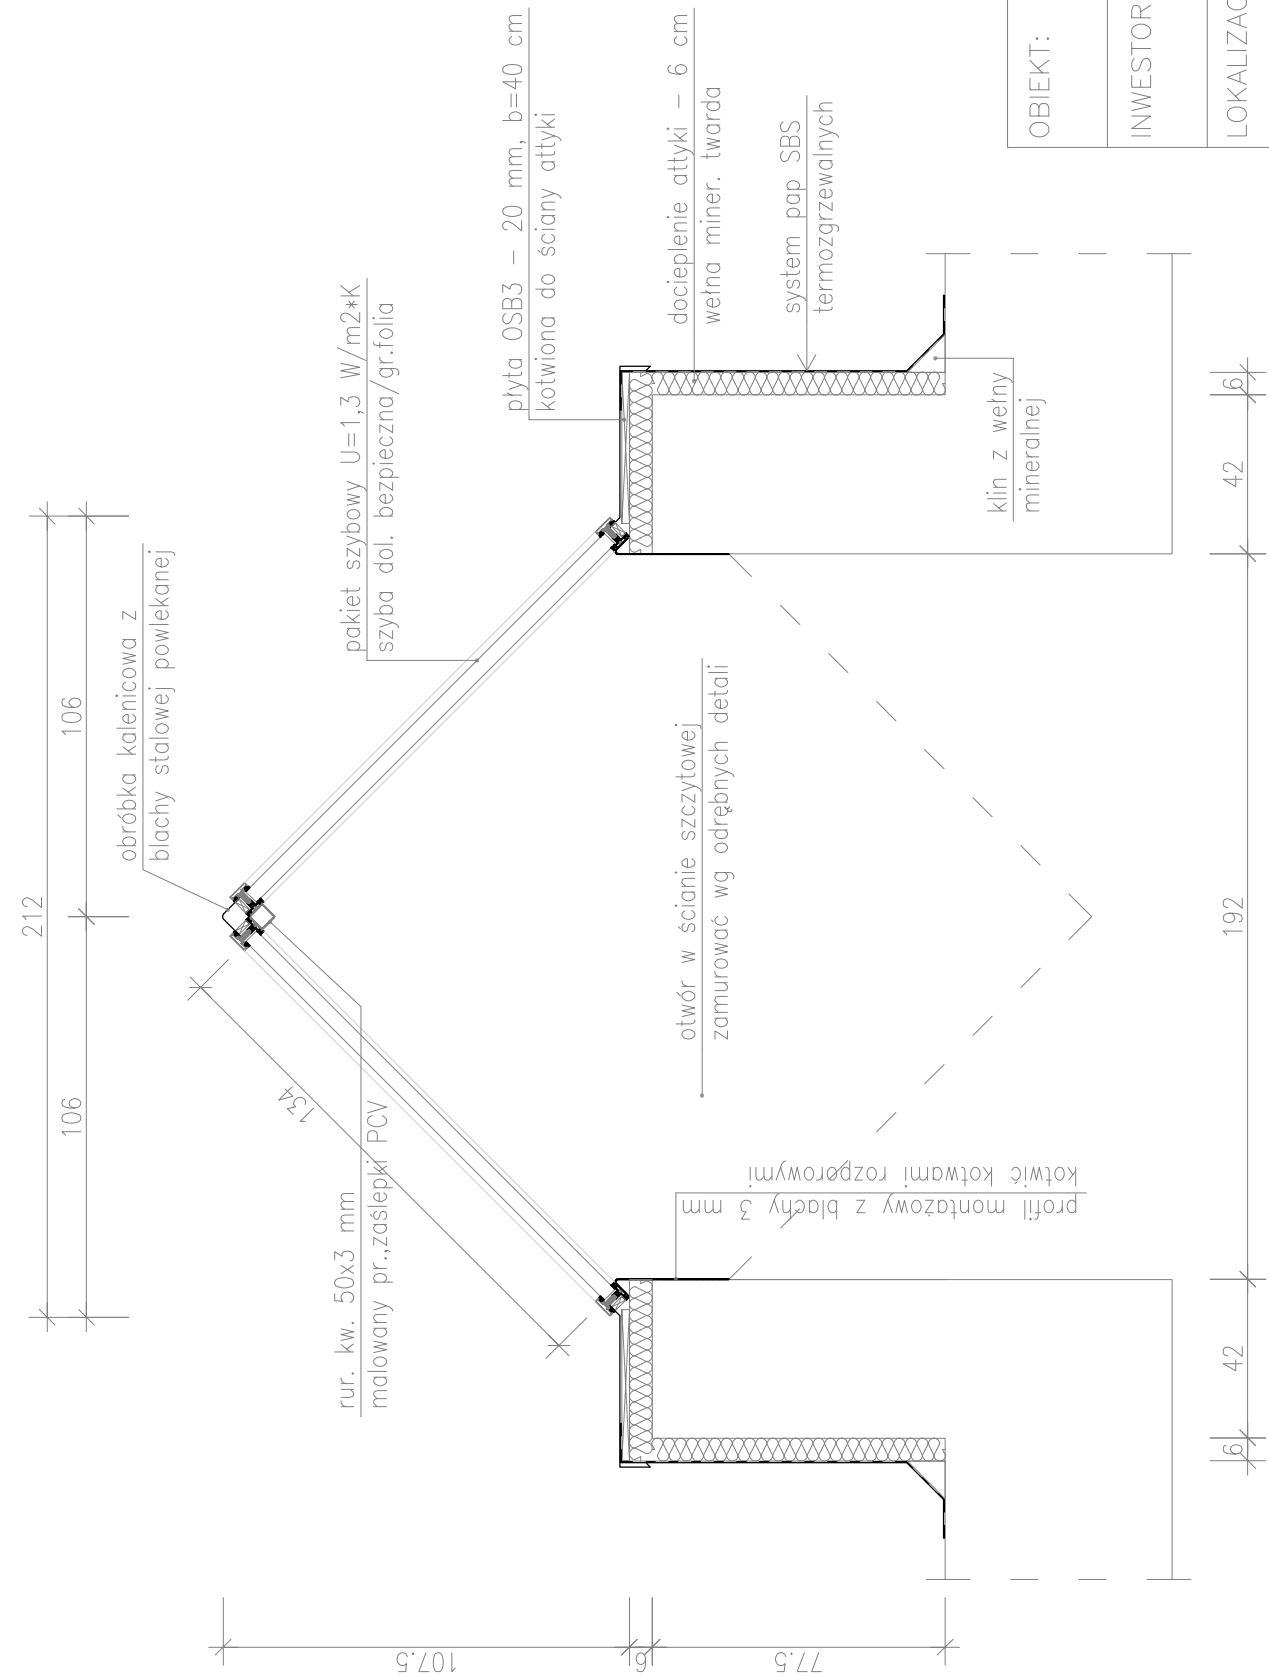

UWAGA:  
Szczegółowe rozwiązanie montażowe, szerokości profili, sposób ich wzajemnego łączenia oraz osadzania szkła wg rozwiązań indywidualnych dostawcy rozwiązania.

OBIEKT:	PRZEBUDOWA ŚWIETLIKÓW DACHOWYCH ORAZ ZADASZEN NAD WEJSCIAMI DO BUDYNKU		
INWESTOR:	Szkoła Podstawowa w Długiem Starem ul. Leszczyńska 1, Długie Stare, 64–100 Leszno		
LOKALIZACJA:	ul. Leszczyńska 1, Długie Stare, 64–100 Leszno działka nr ewid: 314/2; obręb: 0009 Długie Stare		
ARCHITEKTURA PROJEKTOWAŁ:	Stanisław Jankowski upr. nr 65/78/Lo; 378/82/Lo w spec. architektonicznej	Podpis:	
KONSTRUKCJA PROJEKTOWAŁ:	mgr inż. Marcin Donke upr. nr WKP/0038/POOK/07 w spec. konstr.-budowlanej	Podpis:	
ASYSTENTKA PROJEKTANTA:	mgr inż. arch. Agnieszka Musielak inż. Justyna Jendraszyk	Podpis:	
TYTUŁ RYSUNKU:	DETALE A1; B1; C1; D1 – PRZEBUDOWA		NR RYS. 13
DATA:	listopad 2017	SKALA: 1:20	STRONA: