ŚCIANA SZCZYTOWA – ATTYKA

SKALA 1:20

WIDOK OD ZEWNĄTRZ

SKALA 1:20

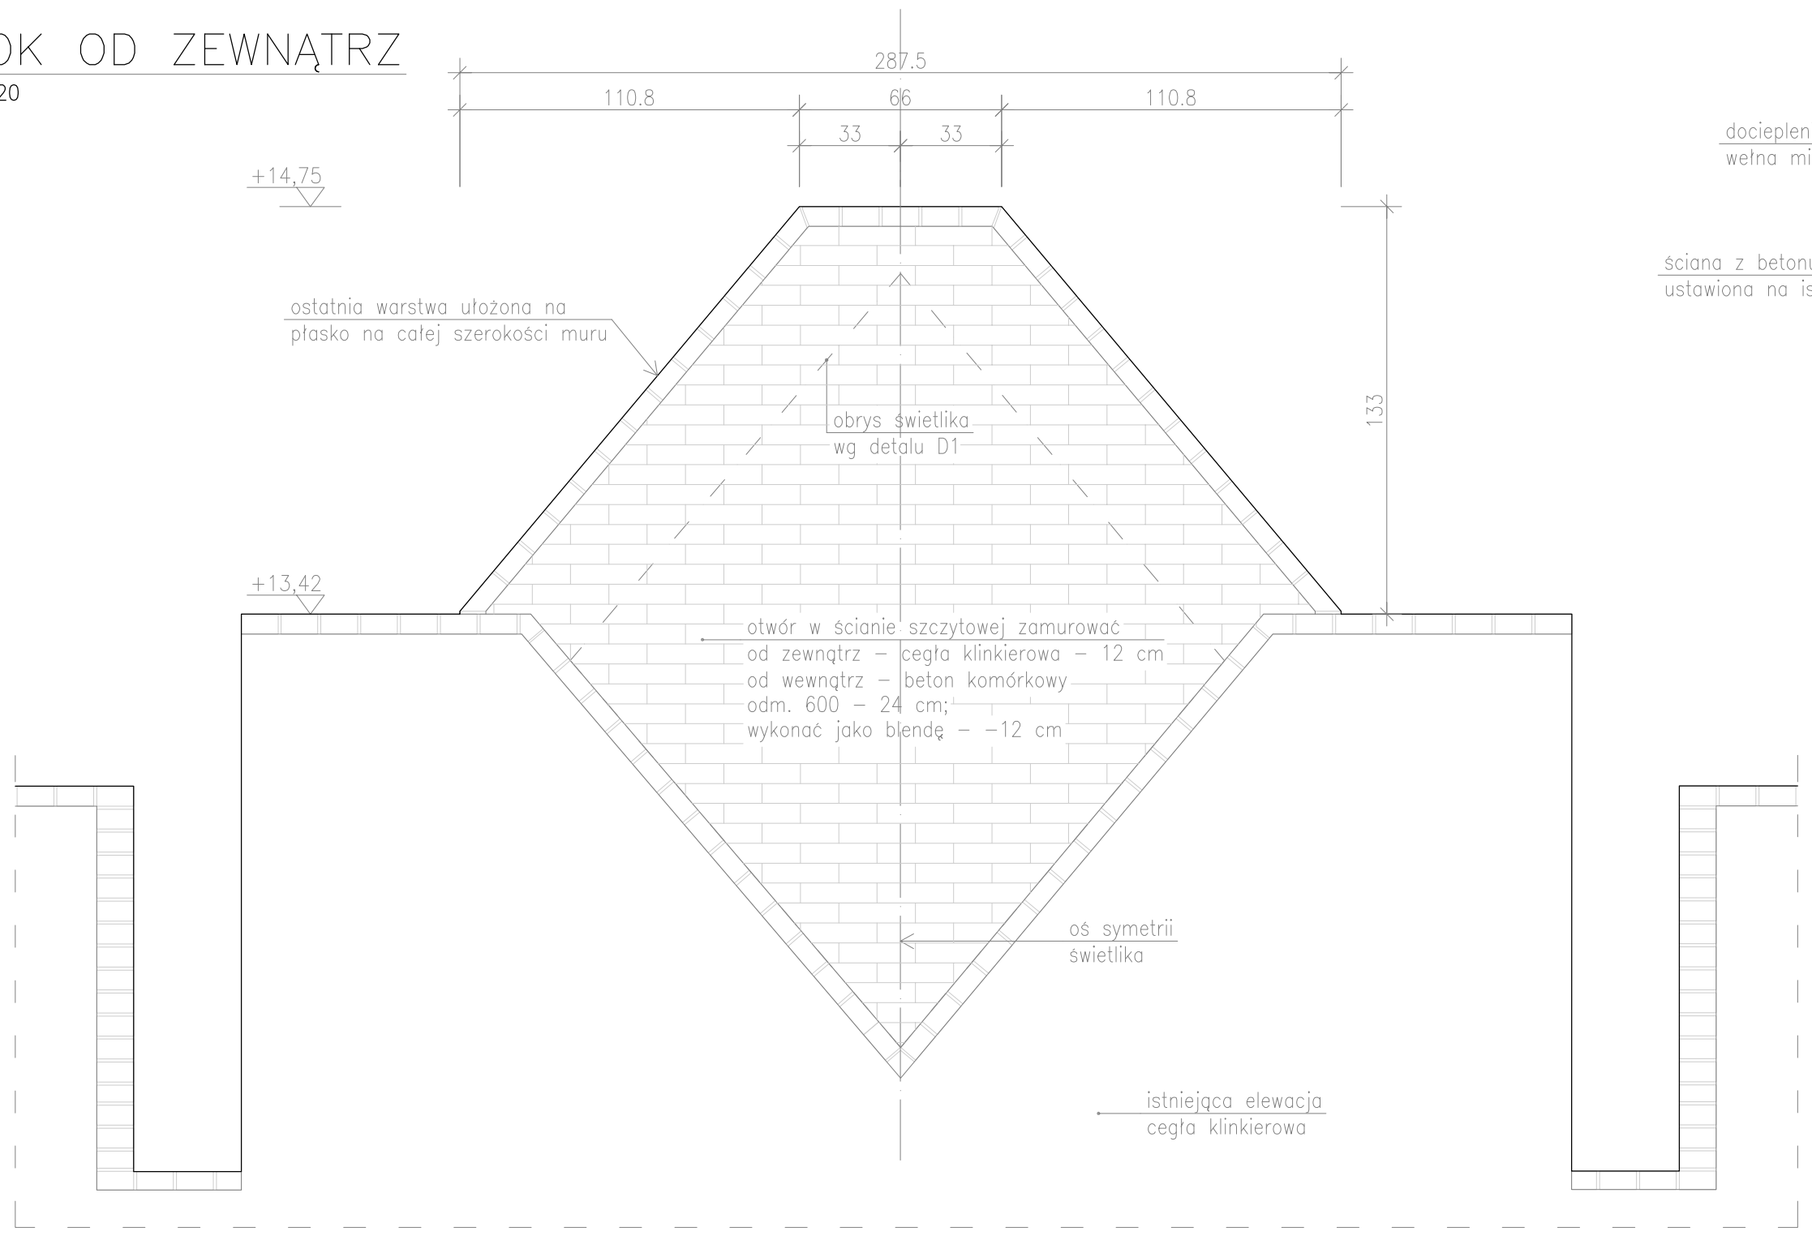

UZUPEŁNIENIE WARSTW DACHOWYCH; ŚCIANA ATTYKI ŚWIETLIKA C1

SKALA 1:20

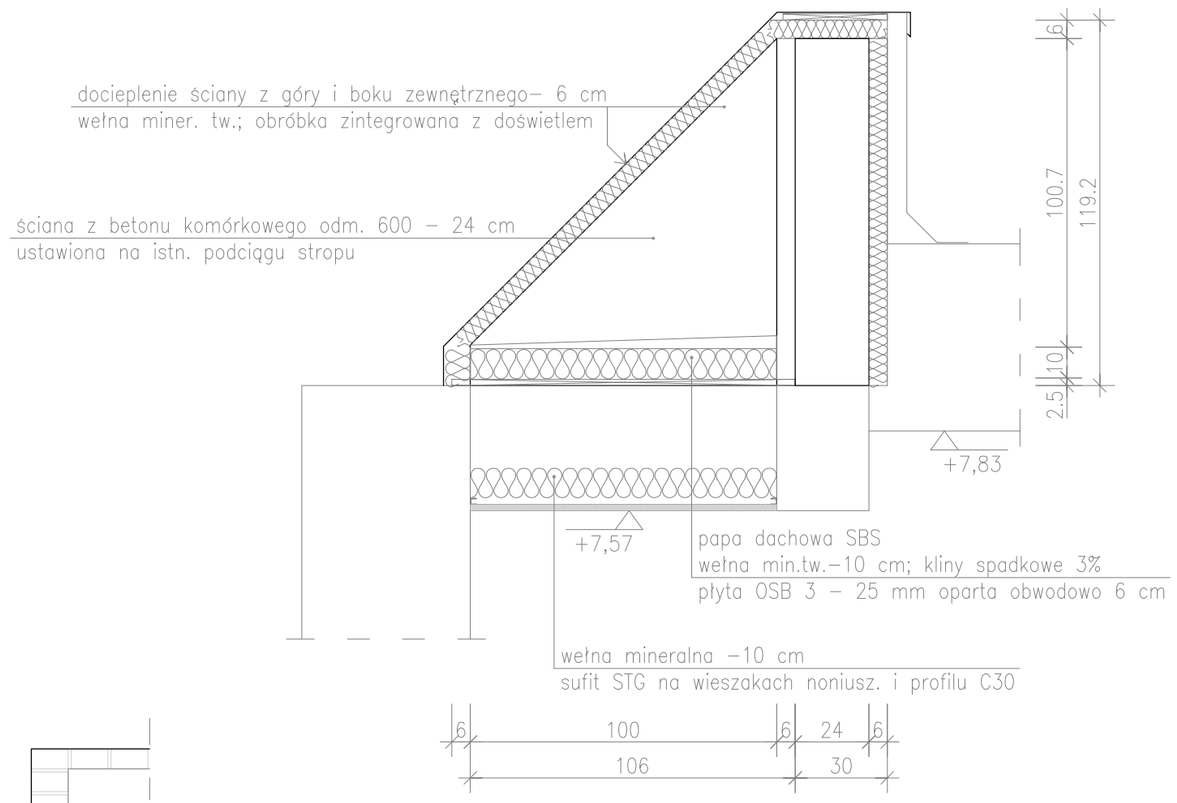

RZUT PRZEBUDOWY ATTYKI

SKALA 1:20

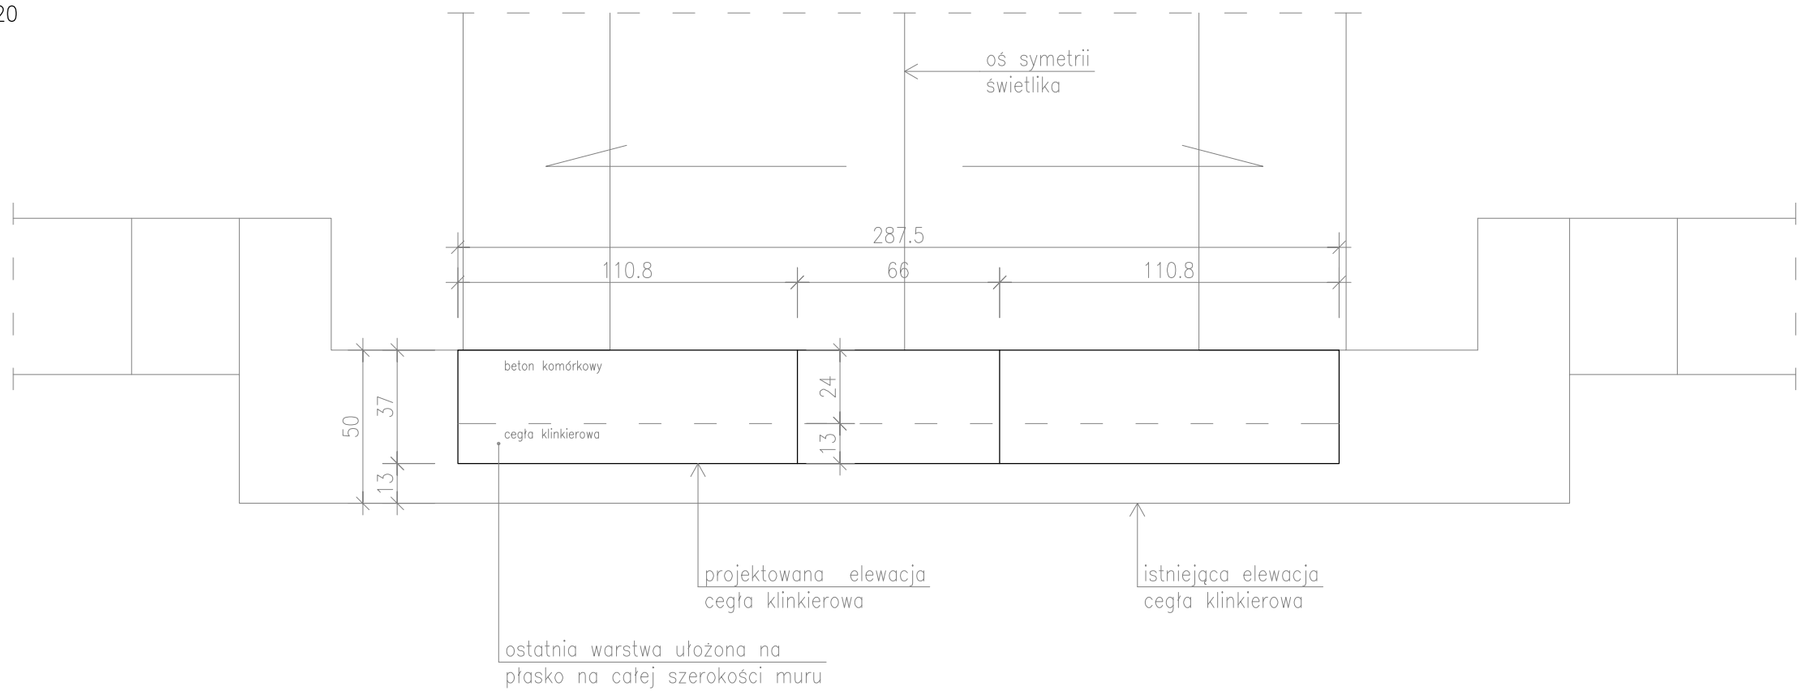

OBIEKT:	PRZEBUDOWA ŚWIETLIKÓW DACHOWYCH ORAZ ZADASZEŃ NAD WEJŚCIAMI DO BUDYNKU			
INWESTOR:	Szkoła Podstawowa w Długiem Starem ul. Leszczyńska 1, Długie Stare, 64–100 Leszno			
LOKALIZACJA:	ul. Leszczyńska 1, Długie Stare, 64–100 Leszno działka nr ewid: 314/2; obręb: 0009 Długie Stare			
ARCHITEKTURA PROJEKTOWAŁ:	Stanisław Jankowski upr. nr 65/78/Lo; 378/82/Lo w spec. architektonicznej			Podpis:
KONSTRUKCJA PROJEKTOWAŁ:	mgr inż. Marcin Donke upr. nr WKP/0038/POOK/07 w spec. konstr–budowlanej			Podpis:
ASYSTENTKA PROJEKTANTA:	mgr inż. arch. Agnieszka Musielak inż. Justyna Jendraszyk			Podpis:
TYTUŁ RYSUNKU:	ŚCIANY ATTYKOWE I ZAMYKAJĄCE – PRZEBUDOWA			NR RYS. 14
DATA:	listopad 2017	SKALA: 1:20	STRONA:	