



PRZEKRÓJ A-A PRZEKRÓJ TERENU PÓŁUTWARDZONEGO

SKALA 1:20

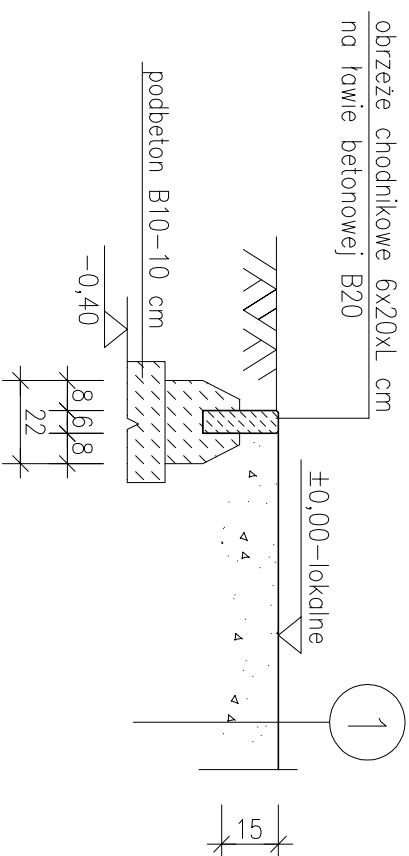


PRZEKRÓJ C-C STYK NAWIERZCHNI

SKALA 1:20

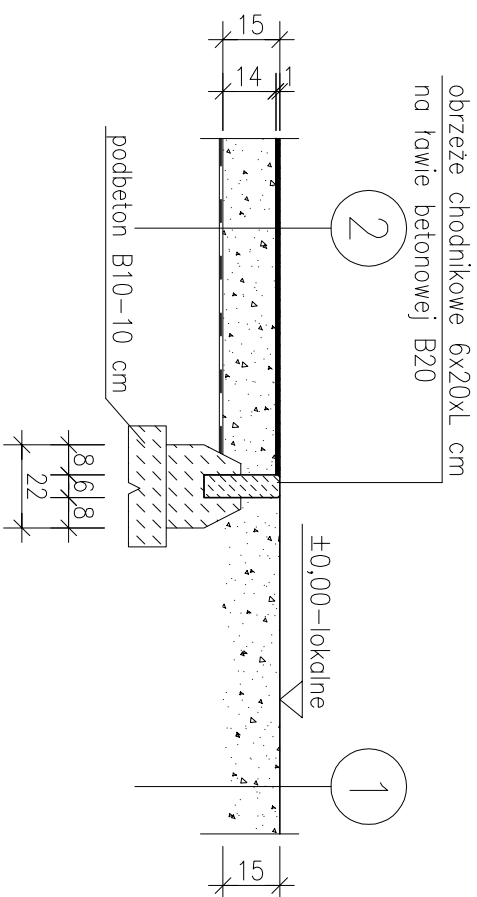


PRZEKRÓJ B-B PRZEKRÓJ GŁÓWNYCH ALEJEK

SKALA 1:20

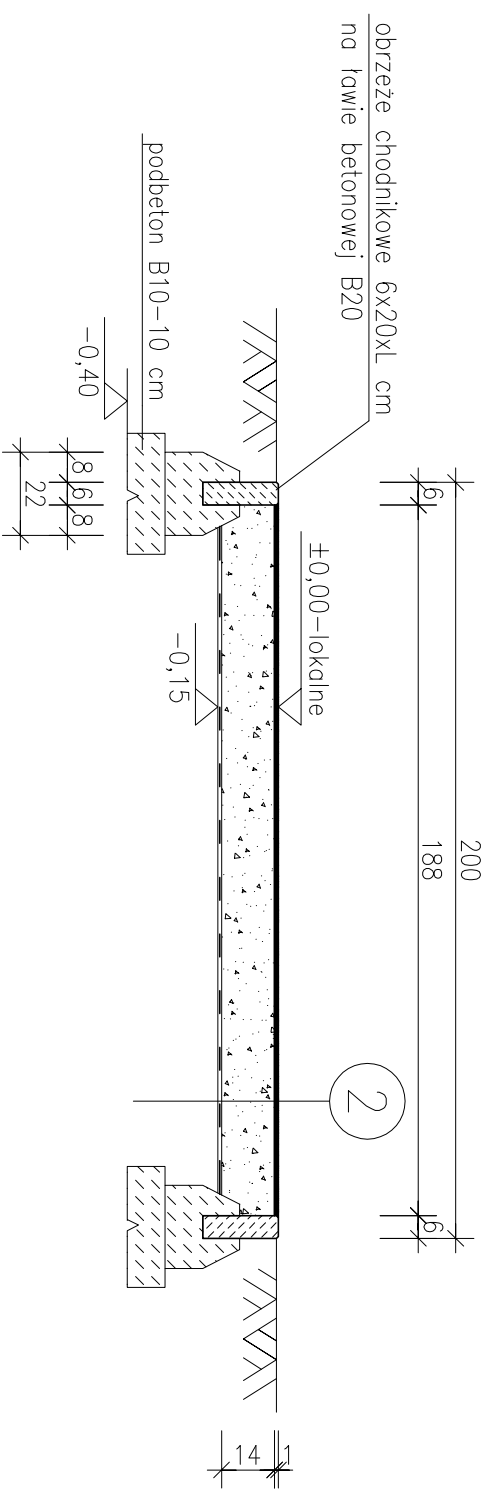

1	gleba oczyszczona pH 5,5–6,5 – 15 cm
	grunt rodzinny

2	<p>kruszywo granitowe 0–31,5 mm $l_s=0,97$ – 15 cm, z zamięłwaniem od góry miękłem 0–5 mm (grubość 1,0 cm) geowłóknina 200 g/m²</p> <p>grunt rodzimy</p>
---	--

		DATA: 01.2018		SKALA: 1:20	
MD-PROJEKT PRACOWNIA PROJEKTOWA MD-PROJEKT ul. 55 Putku Piechoty 34 64-100 LESZNO		OBIEKT: UTWORZENIE PARKU RODZINNEGO – MIEJSCA INTEGRACJI MIESZKAŃCÓW ETAP I – BUDOWA OTWARTEJ STREFY AKTYWNOŚCI			
Projektant:	tech. bud. A. Włodarczak	INWESTOR: Gmina Świątcechowa ul. Ułanska 4; 64-115 Świątcechowa			
Nr ewid. upr.	1471/90/Lo w spec. konstr.-inżynier.	LOKALIZACJA: działka nr ewid. 610 obrob: 0011 Świątcechowa			
Opracował:	mgr inż. arch. A. Musielak mgr inż. Justyna Jendraszyk	RYSUNEK:		RYS.NR: 4	
Podpisy:		PRZEKROJE WERSTW		strona:	

ERROR: syntaxerror
OFFENDING COMMAND: --nostringval--

STACK:

/Title
()
/Subject
(D:20180118100636+01'00')
/ModDate
()
/Keywords
(PDFCreator Version 0.9.5)
/Creator
(D:20180118100636+01'00')
/CreationDate
(Administrator)
/Author
-mark-