SKALA 1:500

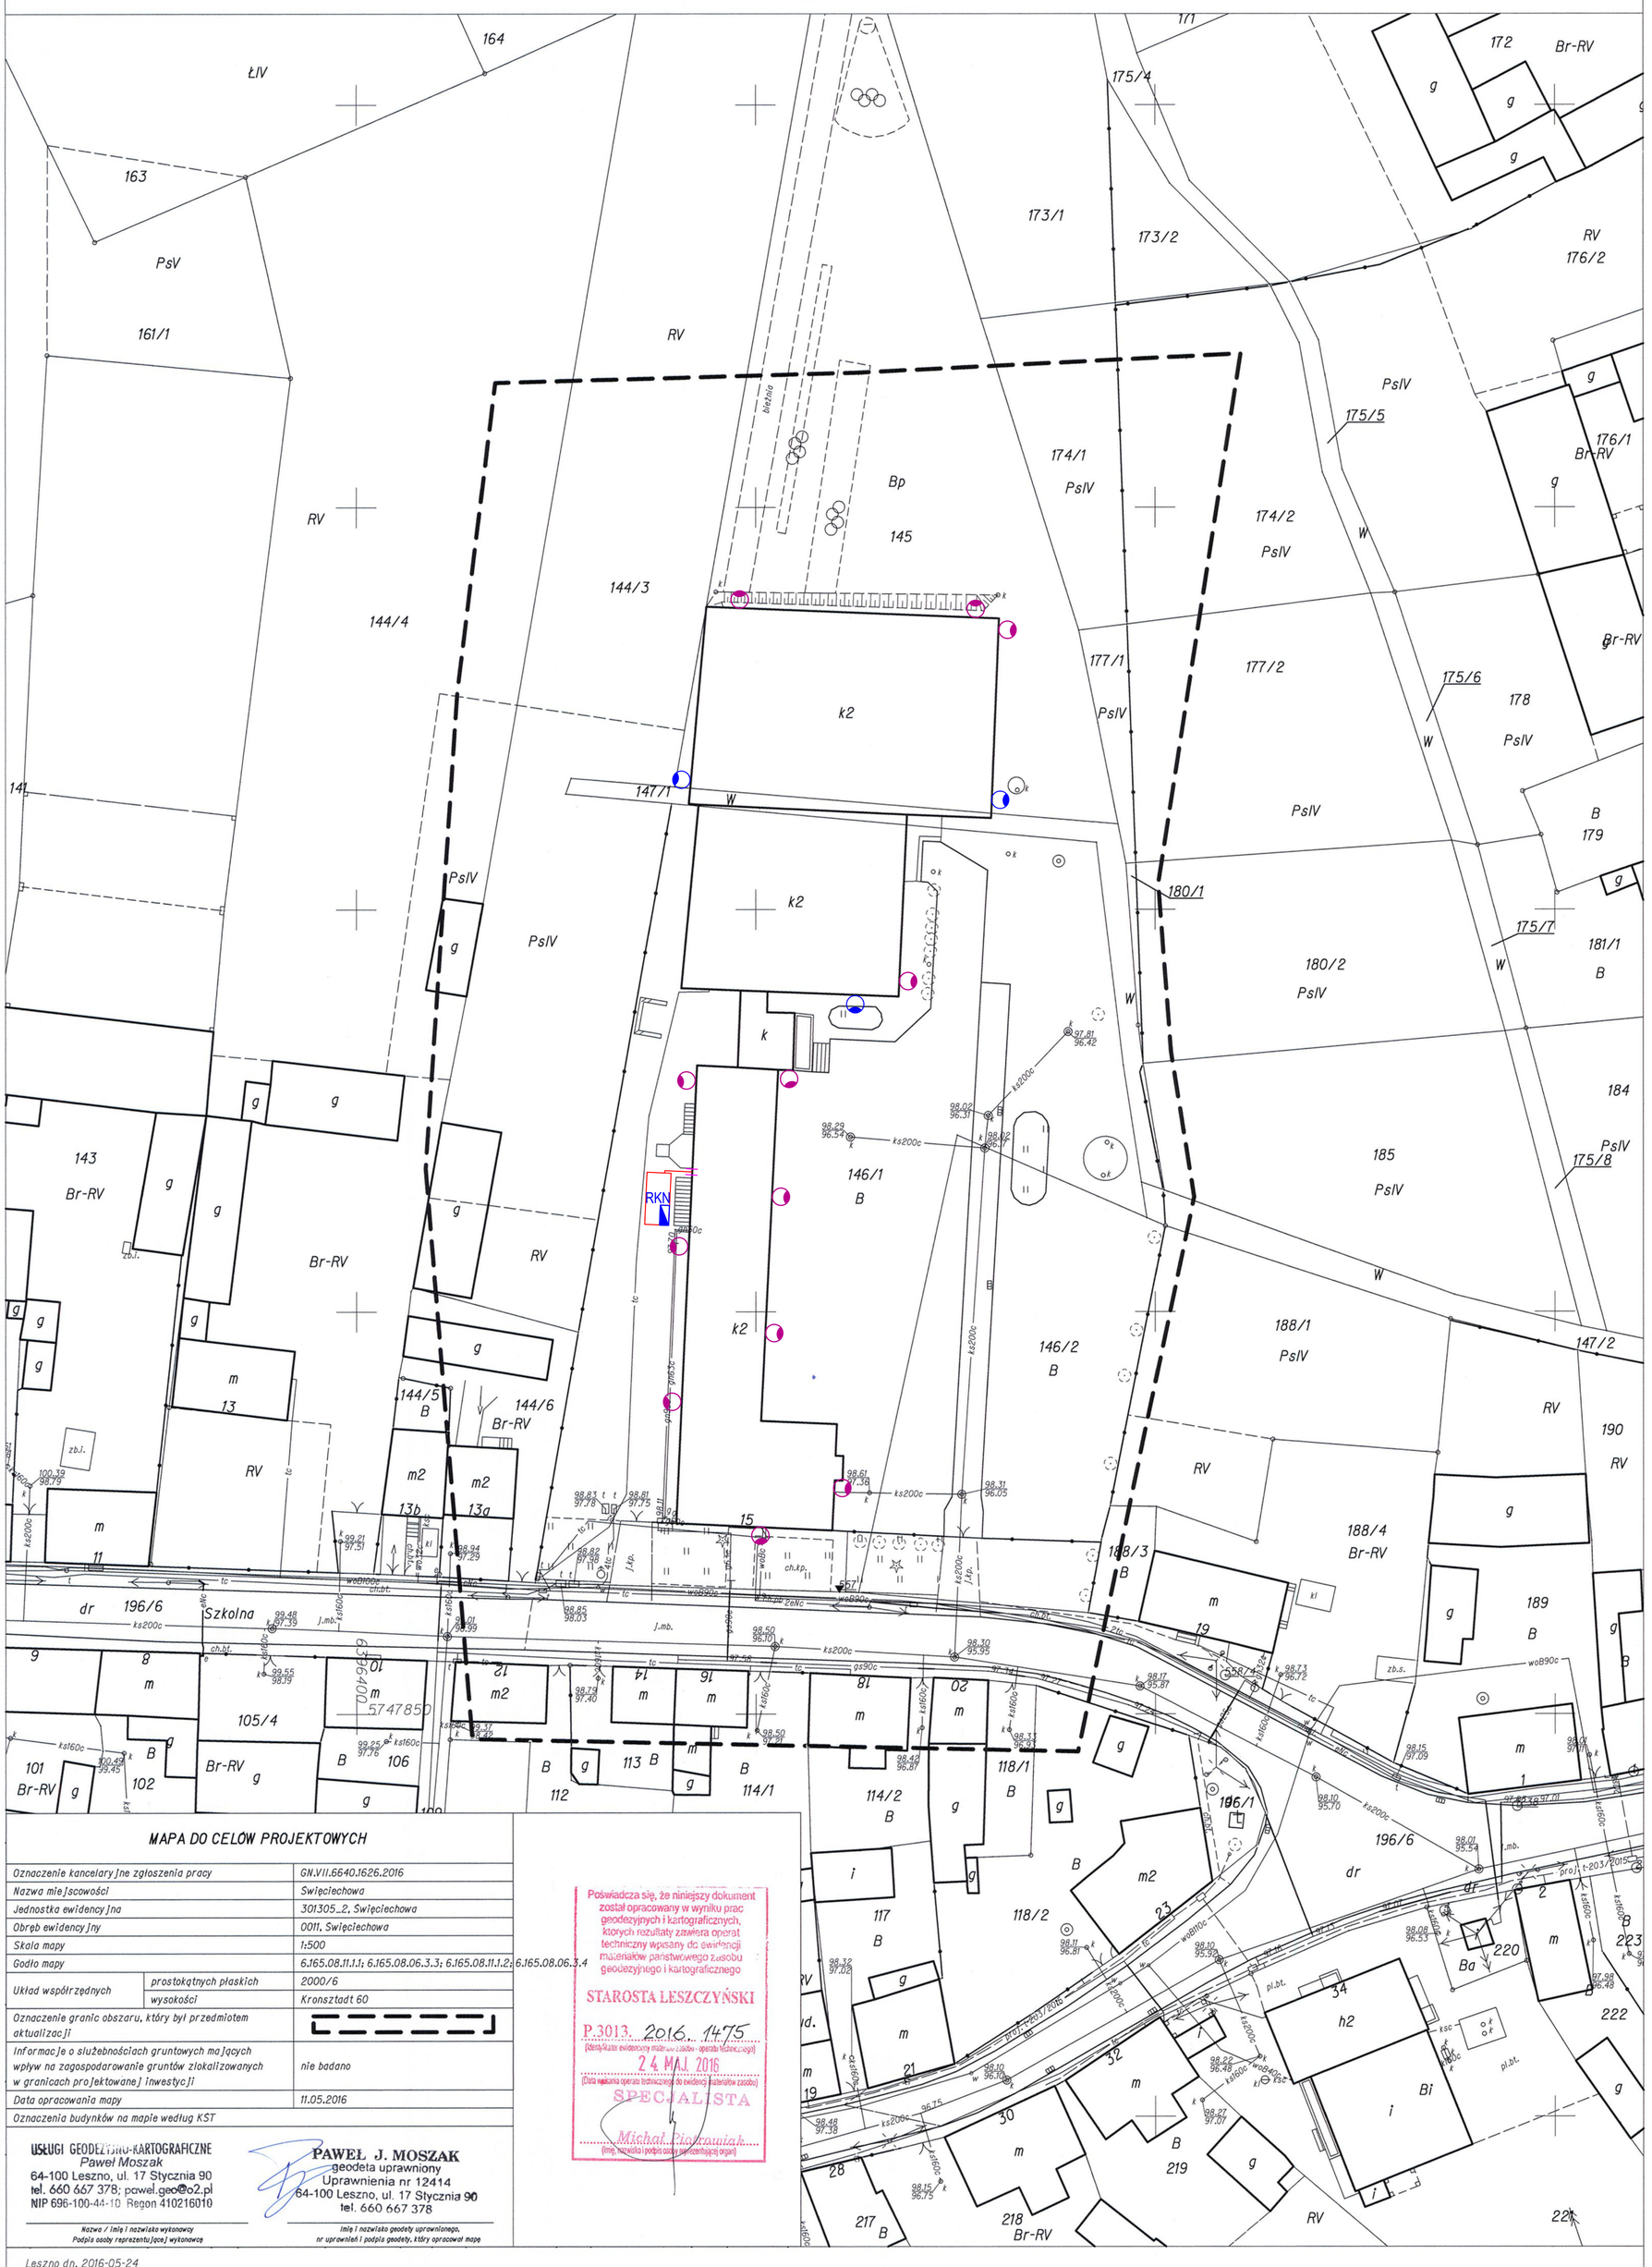

MAPA DO CELÓW PROJEKTOWYCH

Oznaczenie kancelaryjne zgłoszenia pracy		GN.VII.6640.1626.2016
Nazwa miejscowości		Święciechowa
Jednostka ewidencyjna		301305_2, Święciechowa
Obręb ewidencyjny		0011, Święciechowa
Skala mapy		1:500
Godła mapy		6.165.08.11.1.1; 6.165.08.06.3.3; 6.165.08.11.1.2; 6.165.08.06.3.4
Układ współrzędnych	prostokątnych płaskich	2000/6
	wysokości	Kronsztadt 60
Oznaczenie granic obszaru, który był przedmiotem aktualizacji		
Informacje o służebnościach gruntowych mających wpływ na zagospodarowanie gruntów zlokalizowanych w granicach projektowanej inwestycji		nie badano
Data opracowania mapy		11.05.2016
Oznaczenia budynków na mapie według KST		

Poświadcza się, że niniejszy dokument został opracowany w wyniku prac geodezyjnych i kartograficznych, których rezultaty zawiera operat techniczny wpisany do ewidencji materiałów państwowego zasobu geodezyjnego i kartograficznego

STAROSTA LESZCZYŃSKI

P.3013. 2016. 1475
(Identyfikator ewidencyjny materiałów zasobu - operatu technicznego)

24 MAJ 2016
(Data wpisania operatu technicznego do ewidencji materiałów zasobu)

SPECJALISTA

Michał Ciężkowiak
(Imię, nazwisko i podpis osoby reprezentującej organ)

USŁUGI GEODEZYJNO-KARTOGRAFICZNE
Paweł Moszak
64-100 Leszno, ul. 17 Stycznia 90
tel. 660 667 378; pawel.geo@o2.pl
NIP 696-100-44-10 Regon 410216010

Nazwa / imię i nazwisko wykonawcy
Podpis osoby reprezentującej wykonawcę

PAWEŁ J. MOSZAK
geodeta uprawniony
Uprawnienia nr 12414
64-100 Leszno, ul. 17 Stycznia 90
tel. 660 667 378

Imię i nazwisko geodety uprawnionego, nr uprawnień i podpis geodety, który opracował mapę

Leszno dn. 2016-05-24
Sporządził(a) wydruk: Agnieszka Odelska-Wideł

LEGENDA:

- Linie kablowe niskiego napięcia
- Przepust rurowy 110mm
- RKN — Rozdzielnica kontenera (kotłowni gazowej)
- Oprawa drogowa ze źródłem światła LED 50W 4000K IP66 IK08 – zamontowana na elewacji budynku w miejscach istniejących opraw
- Oprawa drogowa ze źródłem światła LED 35W 4000K IP66 IK08 – zamontowana na elewacji budynku w miejscach istniejących opraw

UWAGI:

1. Pod chodnikami/parkingami kable układać w rurach ochronnych DVK/DVR. Pod drogami kable układać w rurach ochronnych SRS.
2. Wyjścia rur z budynków uszczelnić przed wnikaniem wody i gazu.

JEDNOSTKA PROJEKTOWA:	"BIBCon.pl", ul. Przybyszewskiego 43a/17, 60-356 Poznań tel.: +48 61 661 10 71; tel.: +48 660 951 915		
TEMAT:	BUDYNEK ZESPOŁU SZKÓŁ		
INWESTOR:	GMINA ŚWIĘCIECHOWA ul. Słowackiego 45/47, 62-200 Gniezno		
LOKALIZACJA:	ul. Szkolna 15, 64-115 Święciechowa		
BRANŻA:	ELEKTRYCZNA	SKALA:	1:500
RYSUNEK:	INSTALACJE ZEWNĘTRZNE	DATA:	07.2016
PROJEKTANT:	mgr inż. Piotr Głowacki nr upr. WKP/0185/POOE/13	PODPIS:	NR RYS.: E-1
ASYSTENT:	inż. Sławomir Krukowski	PODPIS:	
ASYSTENT:	inż. Piotr Tarasiuk	PODPIS:	