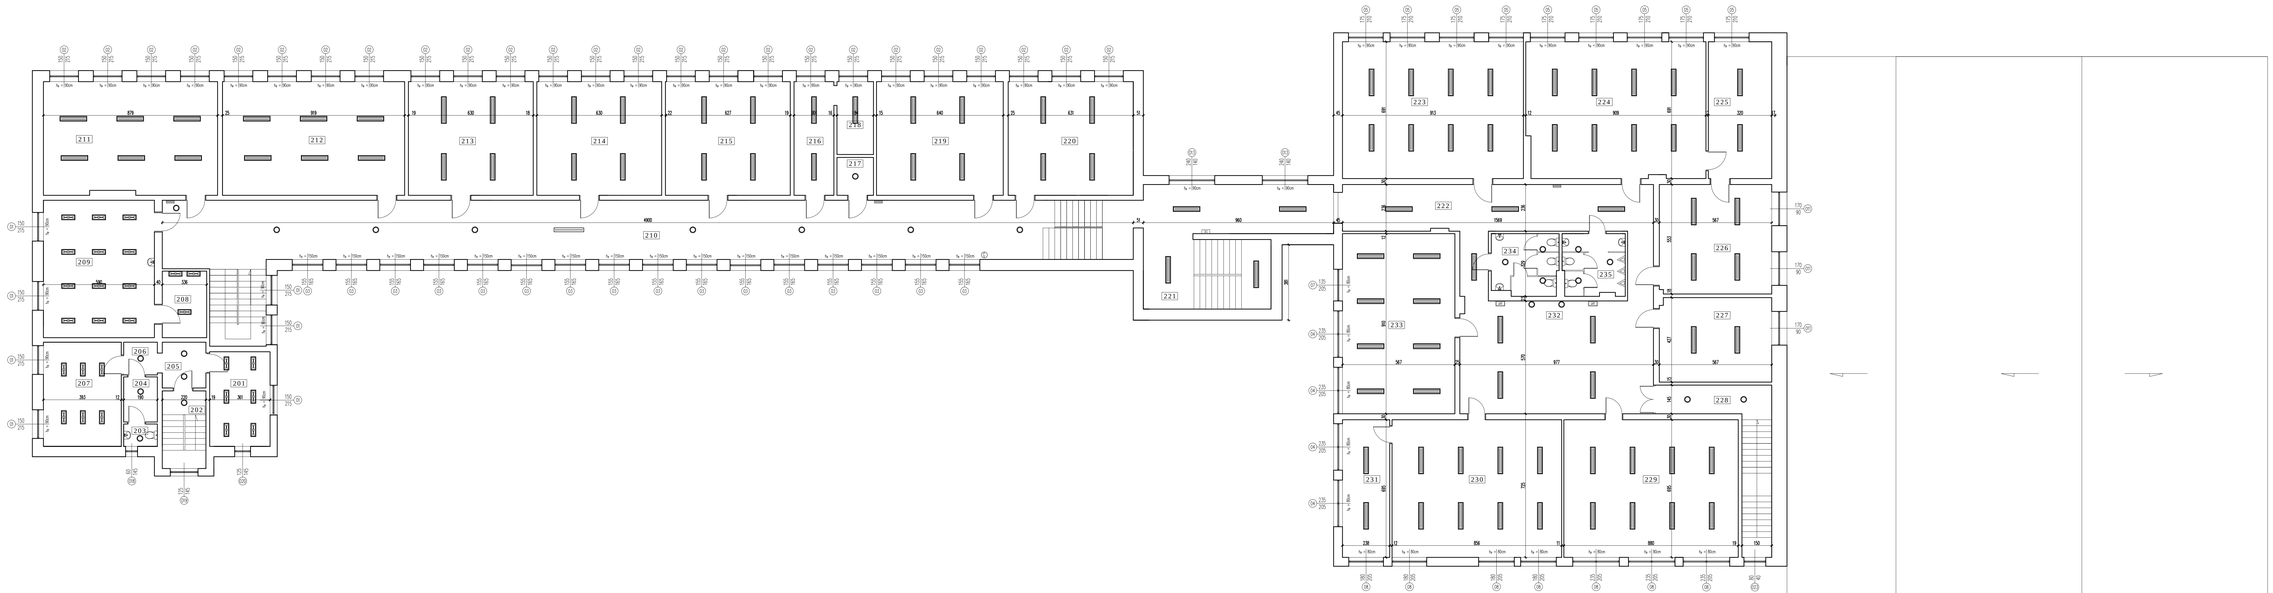

RZUT I PIĘTRA

LEGENDA:

- ŚMIETLÓWKA 2x58
- ŚMIETLÓWKA 1x58
- ŚMIETLÓWKA 2x18
- ZARÓWKA
- HYDRANT
- GAŚNICA
- ROZDZIELNICA
- ZAKRES ROZDZIELNICY

JEDNOSTKA PROJEKTOWA:	"BIROcop", ul. Przybyszewskiego 43a/17, 60-356 Poznań tel./fax: +48 61 661 10 75; tel.: +48 660 955 915		
TEMAT:	BUDYNEK ZESPOŁU SZKÓŁ W ŚWIĘCIECHOWIE		
INWESTOR:	GMINA ŚWIĘCIECHOWA ul. Urbańska 4, 64-115 Święciechowa		
LOKALIZACJA:	ul. Szkolna 15, 64-115 Święciechowa		
BRANŻA:	INWENTARYZACJA	SKALA:	1:100
RYSUNEK:	RZUT I PIĘTRA	DATA:	2016.06
PROJEKTANT:	mgr inż. arch. Monika Jasińska nr upr. DWL/0678/ZOOS	PODPIS:	NR RYS. 10.3
OPRACOWAŁ:	mgr inż. arch. Dorota Żuga	PODPIS:	STRONA 92