



Elewacje
Kontener


kolor RAL 7035

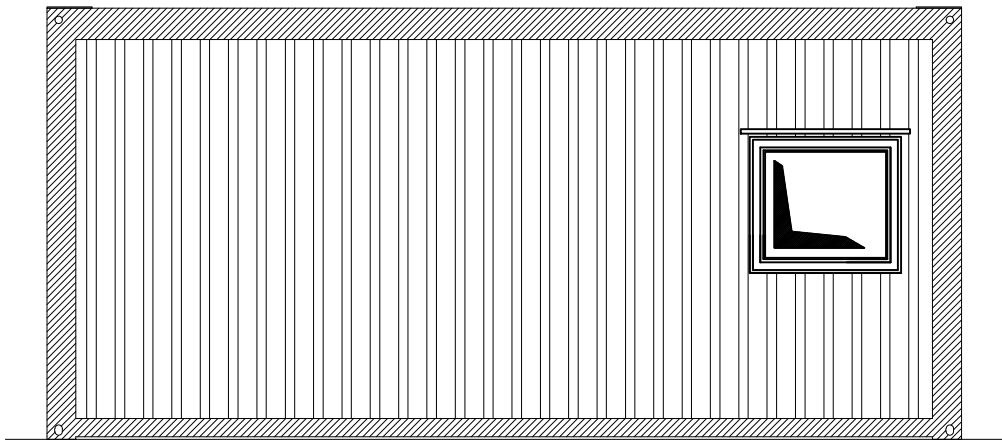


ELEWACJA BOCZNA

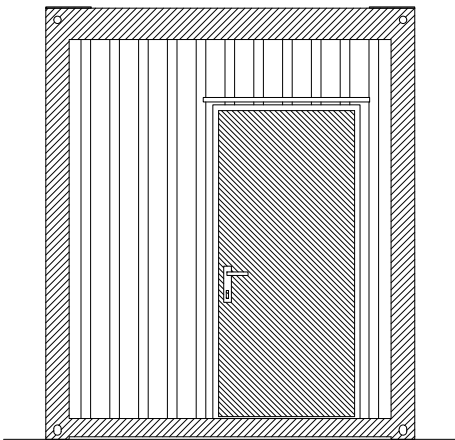

ELEWACJA FRONTOWA

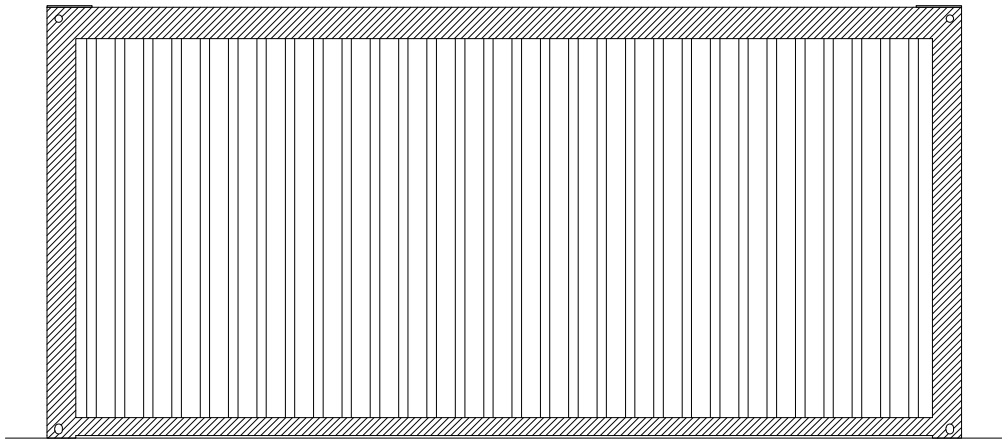

ELEWACJA BOCZNA

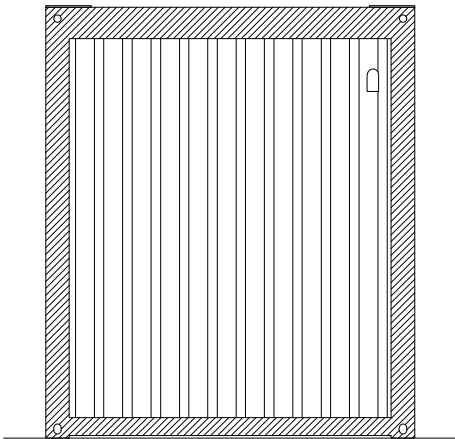

ELEWACJA TYLNA

JEDNOSTKA PROJEKTOWA: "BIBCon.pl", ul. Przybyszewskiego 43a/17, 60–356 Poznań tel.: +48 61 661 10 71;		
TEMAT: BUDYNEK ZESPOŁU SZKÓŁ W ŚWIĘCIECHOWIE		
INWESTOR: Gmina Świąciechowa ul. Ułańska 4, 61–115 Świąciechowa		
LOKALIZACJA: ul. Szkolna 15, 64–115 Świąciechowa		
BRANŻA: ARCHITEKTURA	SKALA: 1:50	
RYSUNEK: ELEWACJE – KONTENER	DATA: 2016.06	
PROJEKTANT: mgr inż. arch. Monika Jasińska nr upr. OKK/UpB/25/2009	PODPIS:	NR RYS.: A–KG02
		STRONA: 114