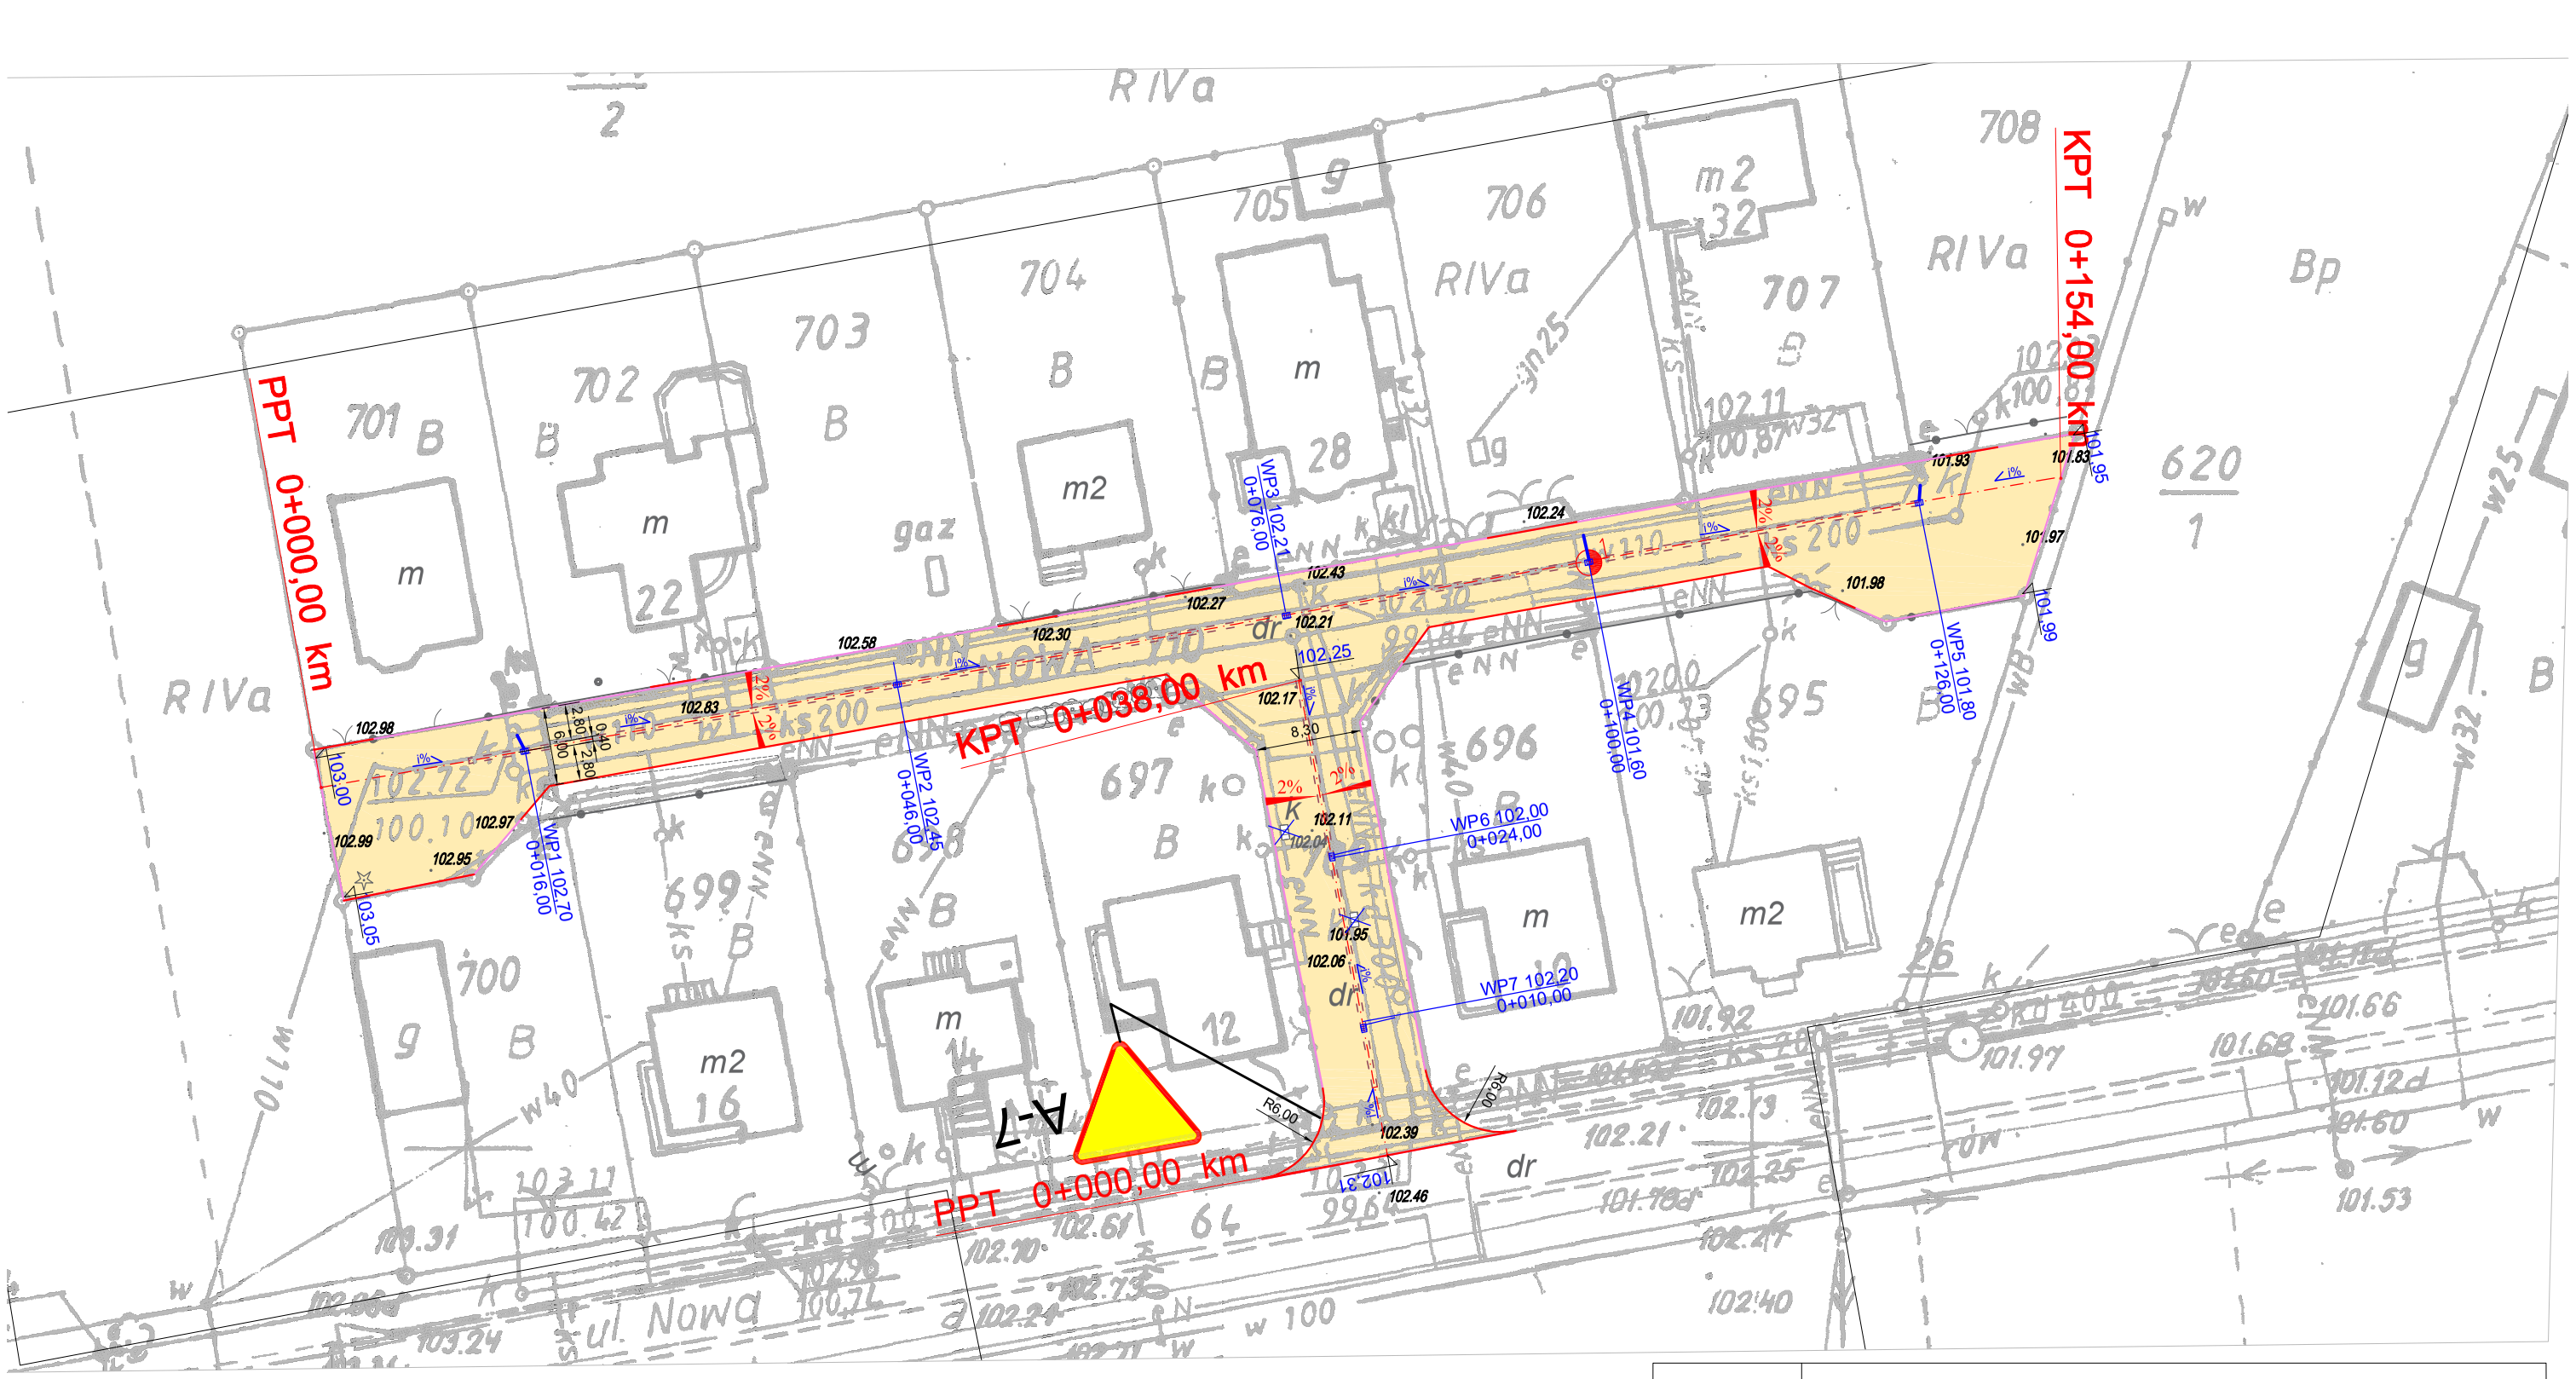

LEGENDA:

znaki projektowane

znaki istniejące

Poświadcza się, że niniejszy dokument został opracowany w wyniku prac geodezyjnych i kartograficznych, których rezultaty zawiera operat techniczny wpisany do ewidencji materiałów państwowego zasobu geodezyjnego i kartograficznego

STAROSTA LESZCZYŃSKI

P.3013. 2018. 1105

(identyfikator nadrzędnych materiałów zasobu / operatu technicznego)

2018 -04- 06

(Data wpisania operatu technicznego do materiałów państwowego zasobu)

SPECJALISTA

Michał Piotrowiak

(imię, nazwisko i podpis osoby reprezentującej organ)

Obiekt	"Przebudowa ulicy Nowej w Długich Starych"			
Inwestor	**Gmina Święciechowa**			
Rysunek	Plan sytuacyjny - docelowa organizacja ruchu			
Skala	1:500	Data	czerwiec 2018	Rysunek 2
Jednostka projektowa	**FIRMA USŁUGOWO-HANDLOWA** **Urszula Król** ul. Zacisze 9a 64-100 Leszno			NIP: 697-118-42-18 REGON: 411114352 Tel:+48 603 604 950
Asystent Projektanta	inż. Szymon Cieśliński			
Projektant	inż. Jan Król		Konstr.-inż. 920/86 /Lo	