



Przekrój A  
km 155,50 - 358,10

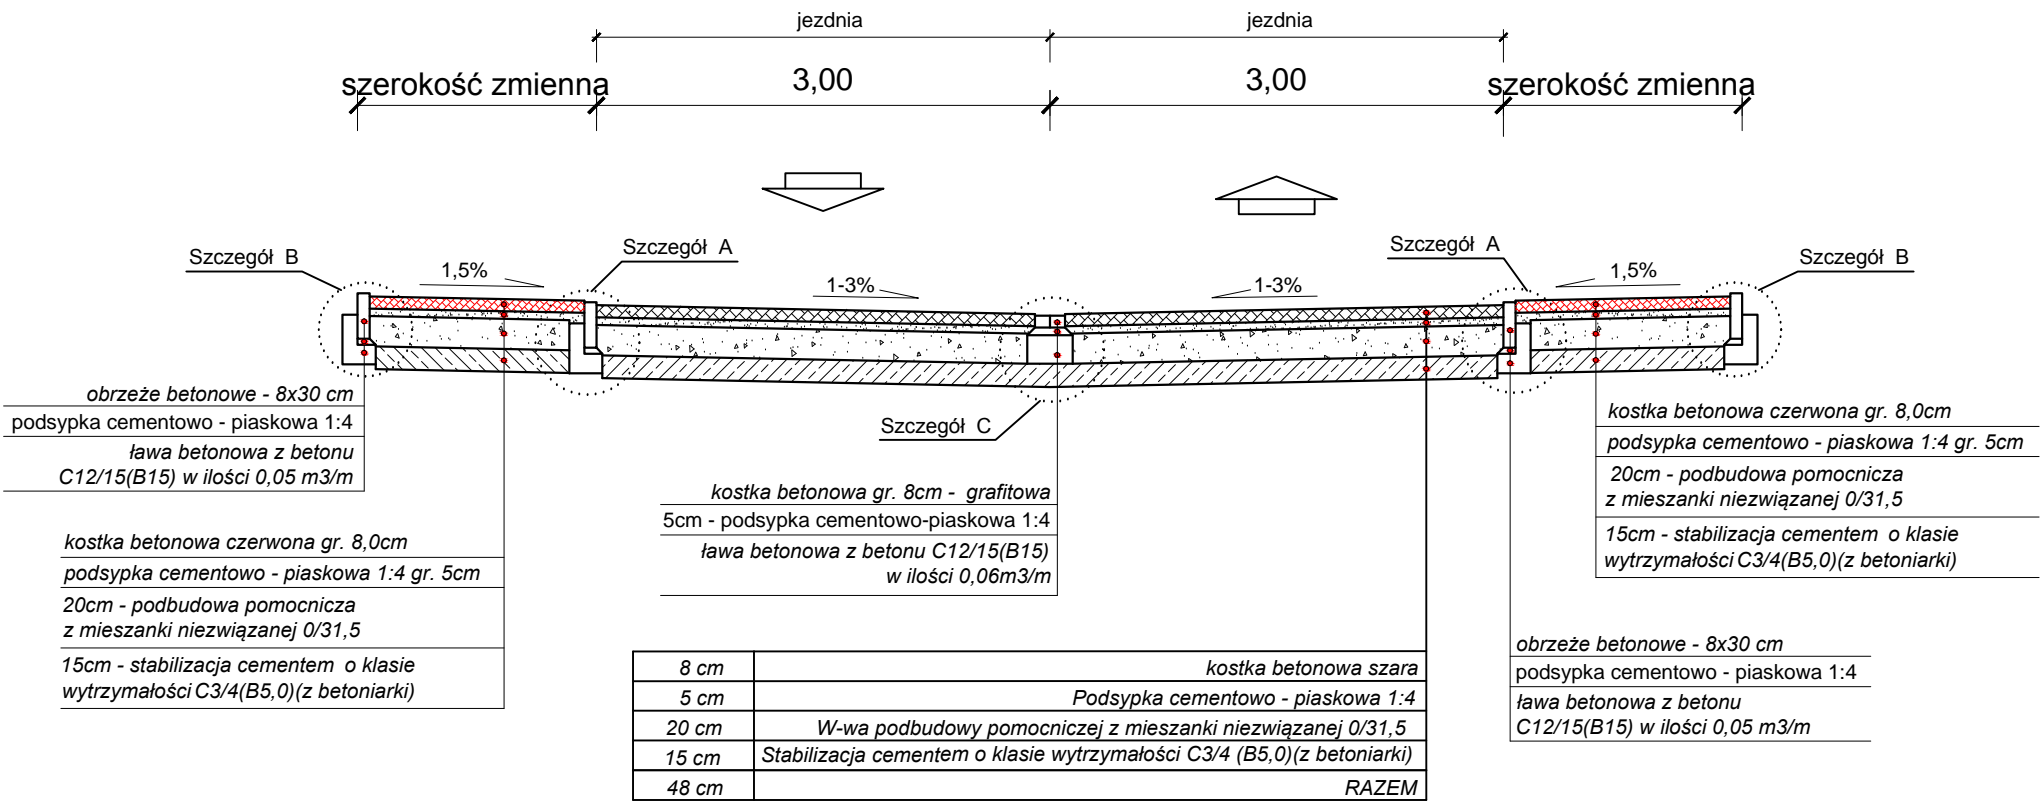

Przekrój B  
km 0 - 155,50  
km 364,50 - 902,55

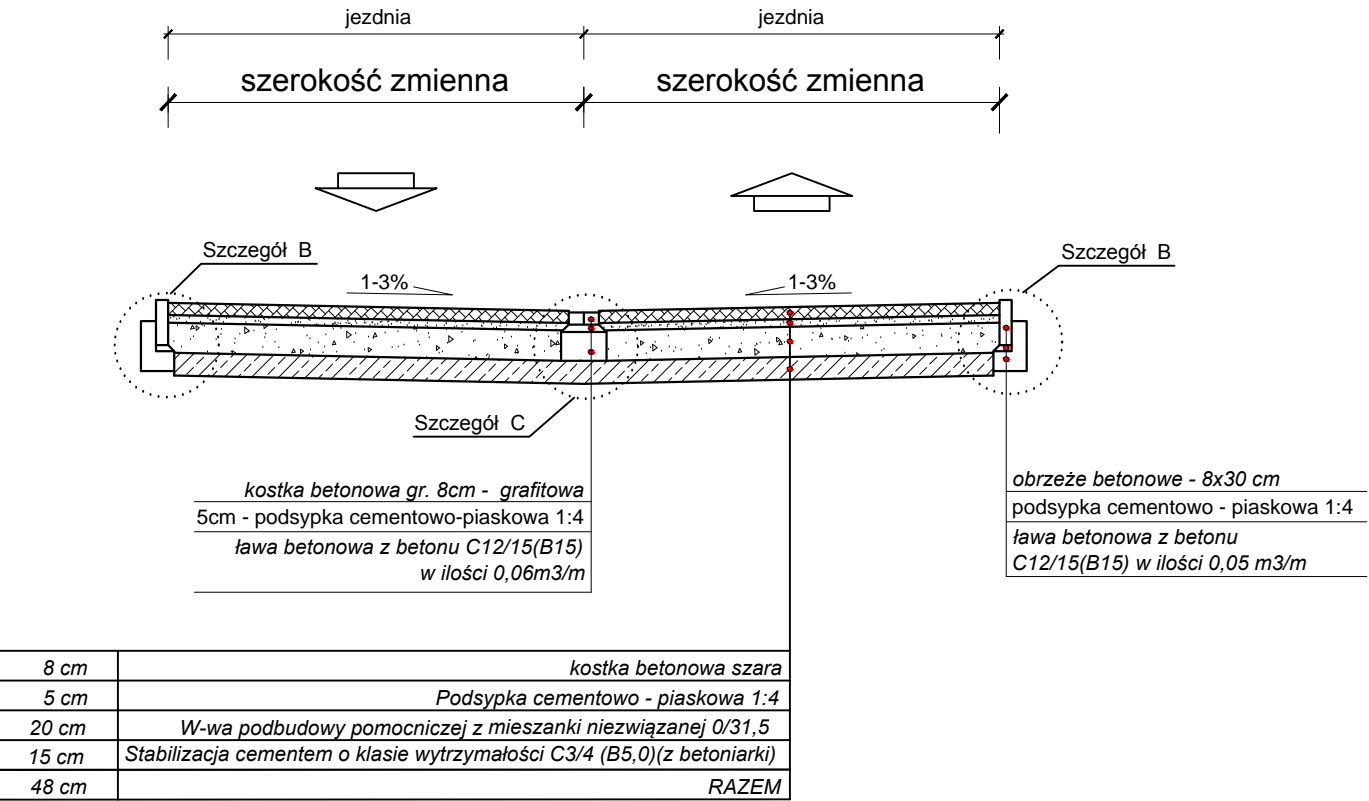

USŁUGI PROJEKTOWE  
"FURMANIAK"  
64-100 Leszno, ul. Rejtana 40/4

Temat	Przebudowa drogi ulicy Pilotów w Strzyżewicach			
Rodzaj opracowania	PRZEKROJE NORMALNE			
Stanowisko	Nazwisko	Data	Podpis	Nr rysunku 5
Projektant:	mgr inż. Wiesław Furmaniak	12.2015		
Sprawdzający:	mgr inż. Wojciech Furmaniak	12.2015		Skala 1 : 50