




Istniejący teren
Projektowana niweleta
Różnica rzędnych droga-teren
Pochylenia i łuki pionowe
Proste i łuki poziome
Kilometraż

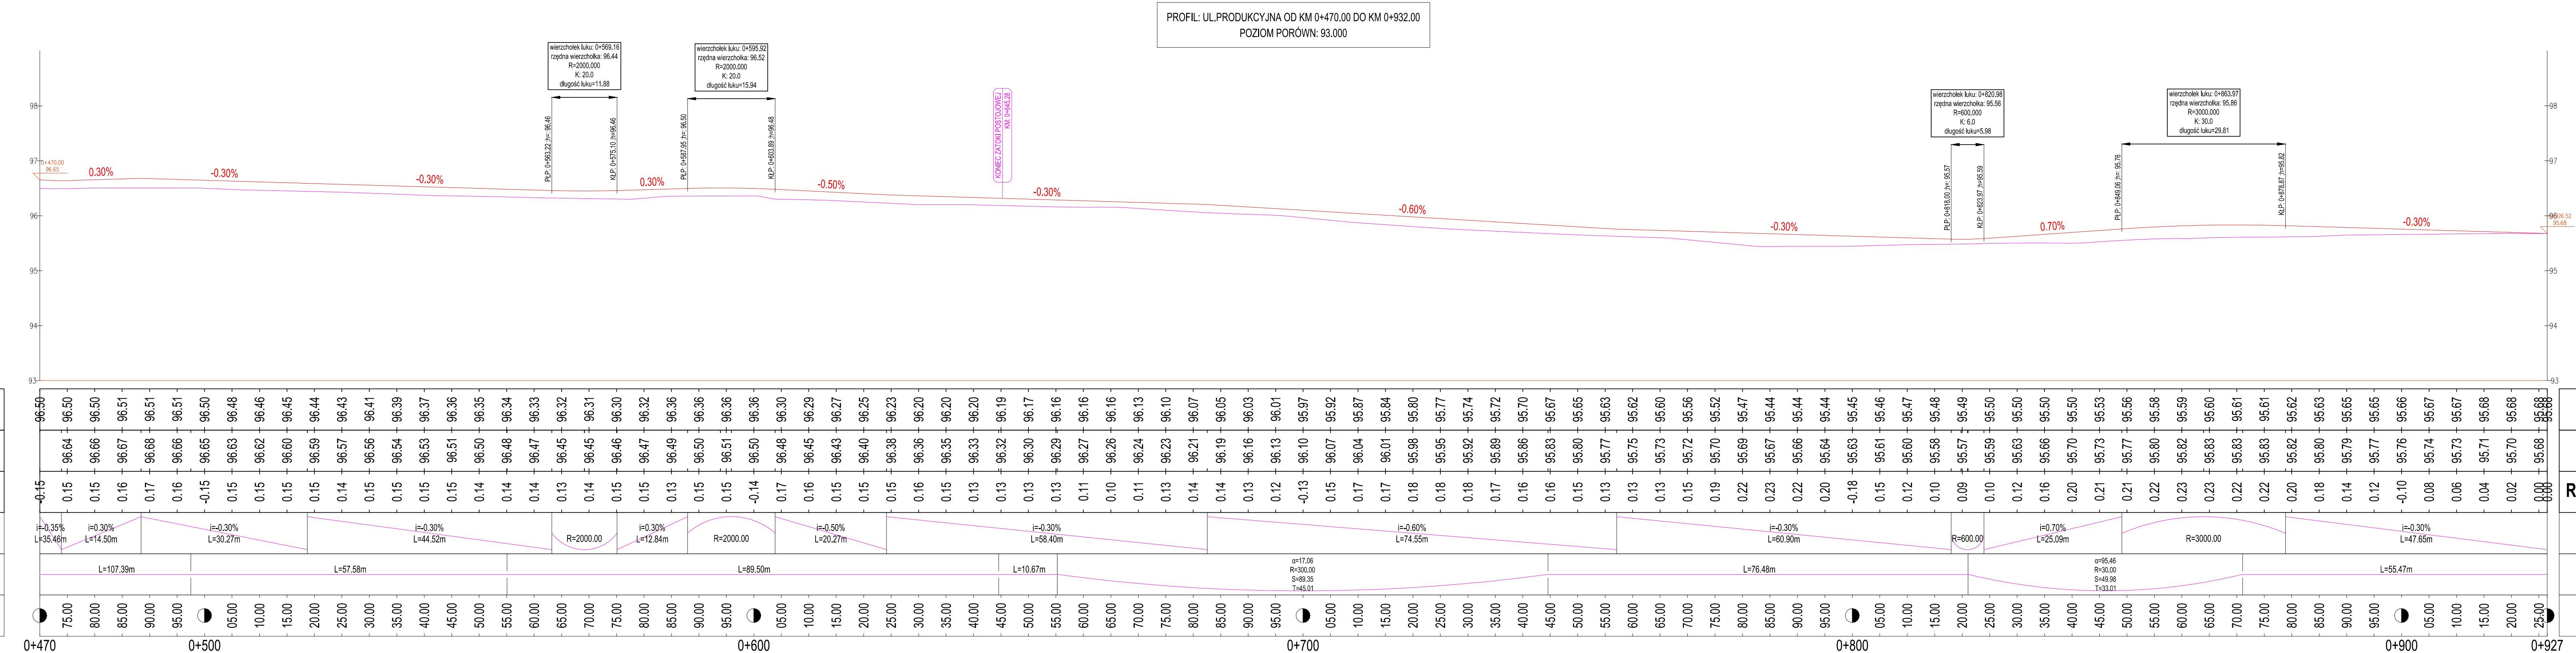

Istniejący teren
Projektowana niweleta
Różnica rzędnych droga-teren
Pochylenia i łuki pionowe
Proste i łuki poziome
Kilometraż

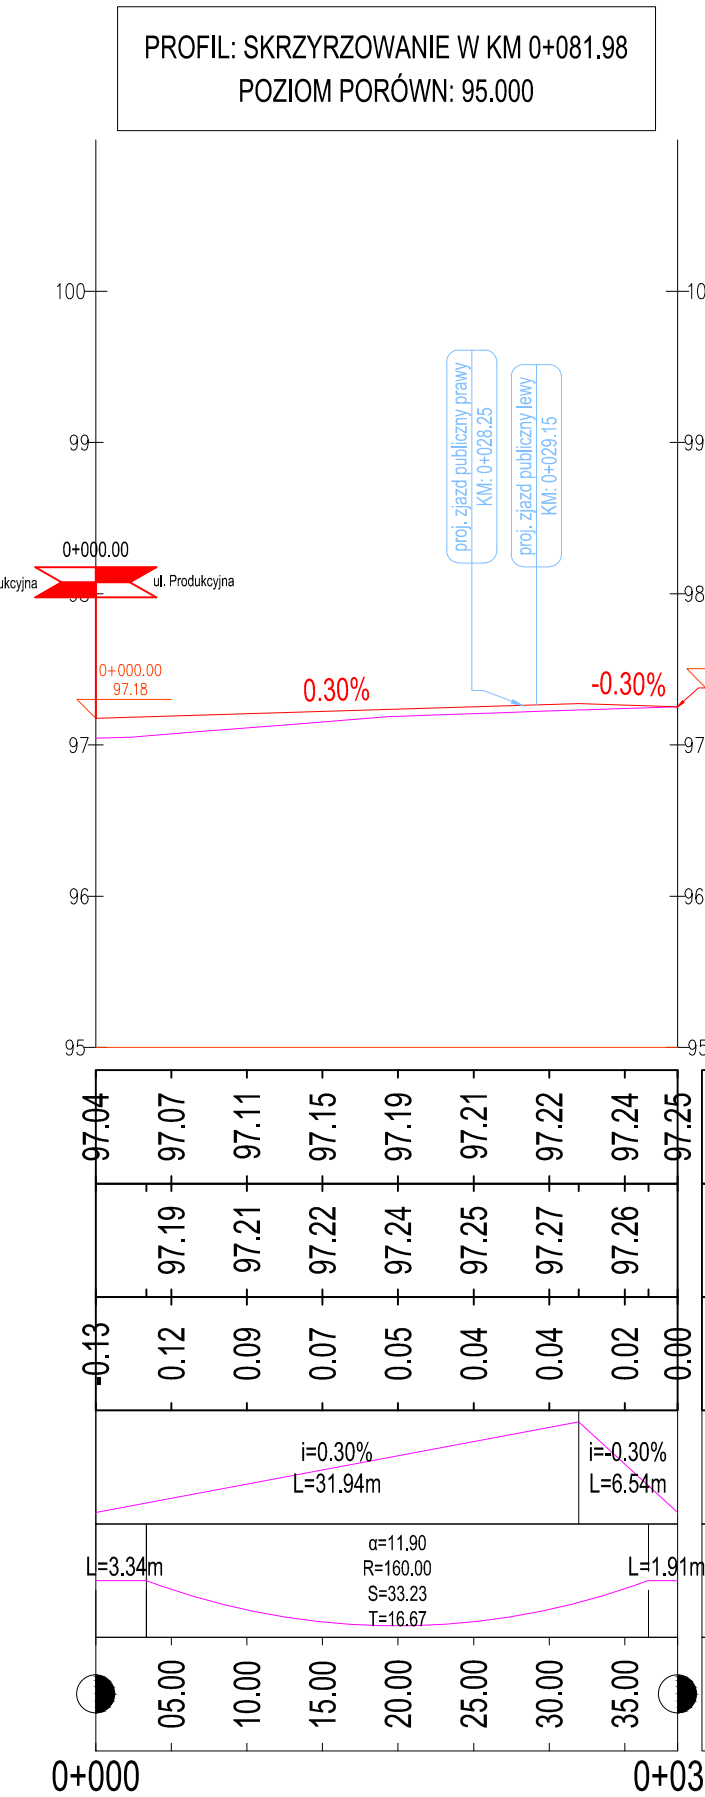



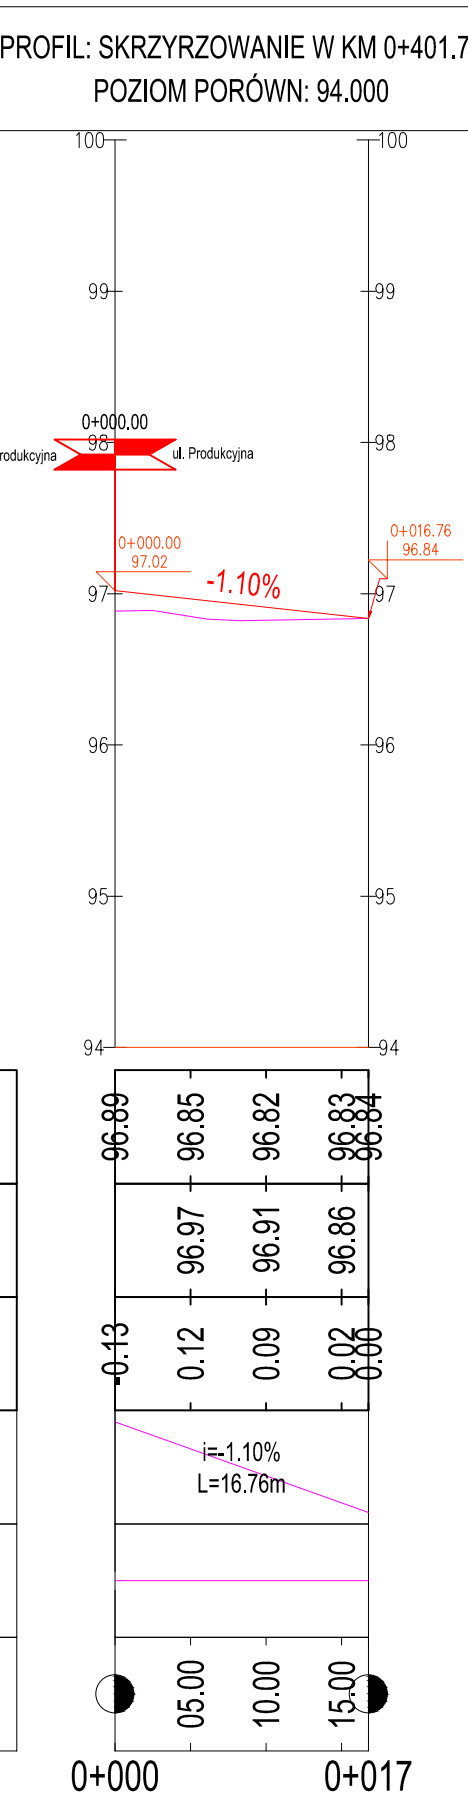Istniejący teren
Projektowana niweleta
Różnica rzędnych droga-teren
Pochylenia i łuki pionowe
Proste i łuki poziome
Kilometraż



Legenda:

— proj. niweleta jezdni
— istn. niweleta terenu

Wykonawca		Zamawiający			
 Espeja biuro projektowe ulica Górnoślaska 8/13 62-800 Kalisz		 Gmina Świątciewowa ul. Ulańska 4, 64-115 Świątciewowa			
Data opracowania 09.2017		Tytuł zadania:	Budowa ulicy Produkcyjnej w Świątciewowie		
		Stadium	Projekt Budowlano-Wykonawczy		
Skala 1:50/500		Tytuł rysunku	Profil Podłużny		
Bramy	Stanowisko	Imię i nazwisko	Nr uprawnień	Podpis	Nr Rys 4.2
Drogi	Projektant	mgr inż. Tomasz Kotfor	WKP/00095/PWOD/107		
	Sprawdzający	mgr inż. Zbigniew Janaszczak	20/75		
	Opracował	inż. Michał Suchecki	-		