


- mieszanka mineralno-asfaltowej gr. 5 cm- nawierzchnia jezdni
- kostka kamienna gr. 8/11- nawierzchnia jezdni
- kostka betonowa gr. 6 cm- nawierzchnia chodnika
- kostka betonowa gr. 8 cm- nawierzchnia ciągu pieszo- jezdnego

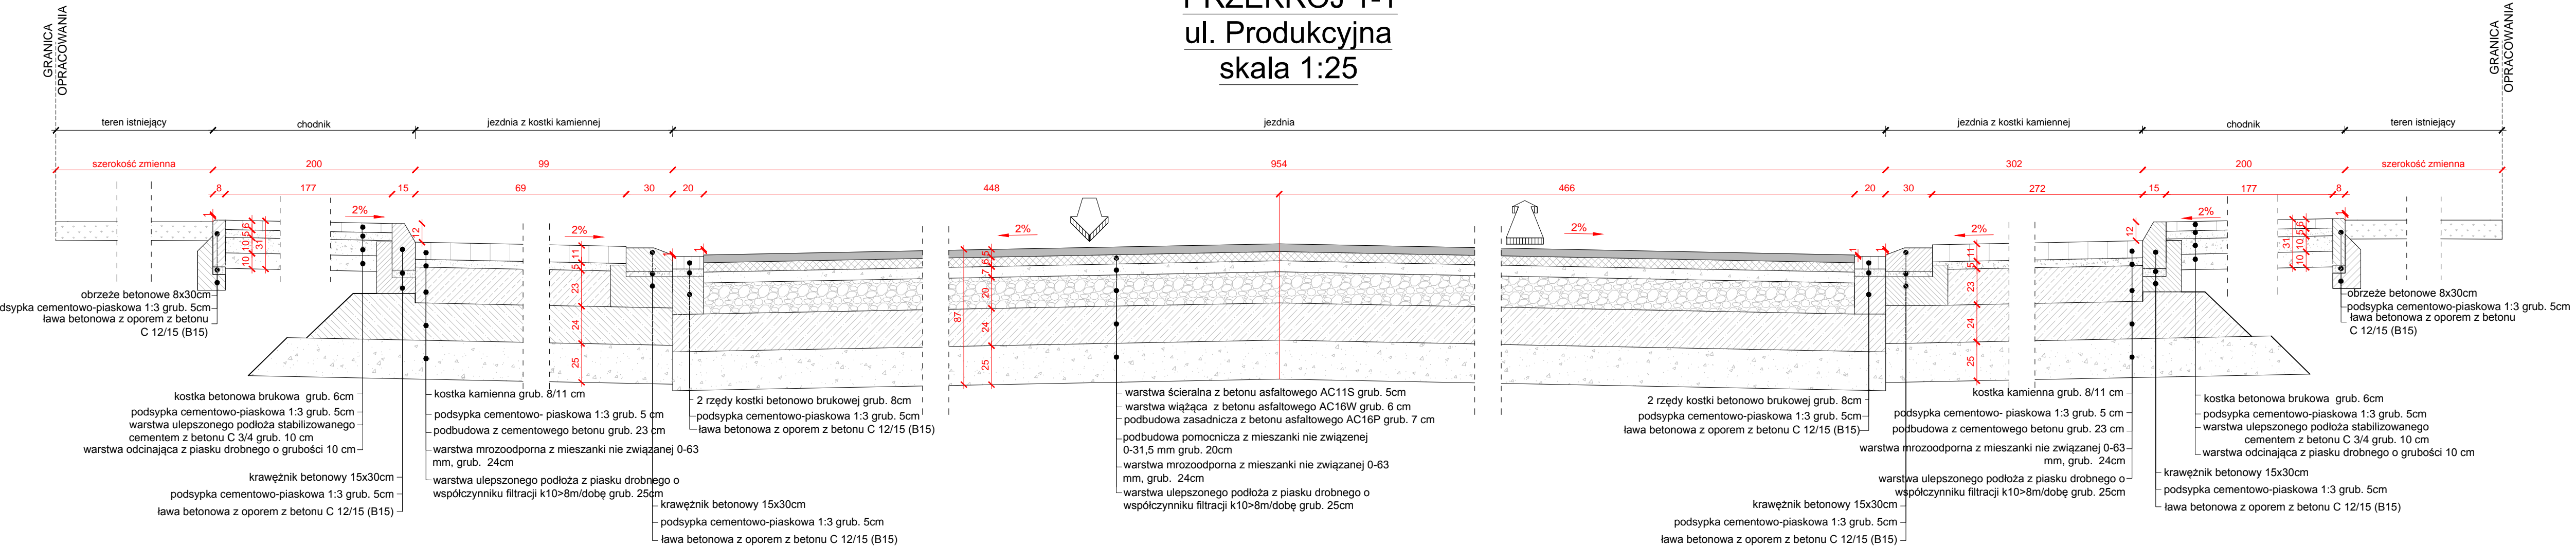

Wykonawca		Zamawiający			
<div><p>Espeja biuro projektowe ulica Górnoślaska 8/13 62-800 Kalisz</p></div>		<div><p>Gmina Świąciechowa ul. Ulańska 4, 64-115 Świąciechowa</p></div>			
Data opracowania 09.2017		Tytuł zadania:	Budowa ulicy Produkcyjnej w Świąciechowie		
		Stadium	Projekt Budowlano-Wykonawczy		
Skala 1:25, 1:100		Tytuł rysunku	Szczegóły konstrukcyjne		
Bransza	Stanowisko	Imię i nazwisko	Nr uprawnień	Podpis	Nr Rys 6.3
	Projektant	mgr inż. Tomasz Kosior	WKP/0095/PWOD/07		
Drogozwa	Sprawdzający	mgr inż. Zbigniew Janaszczak	20/75		
	Opracował	inż. Michał Suchecki	-		