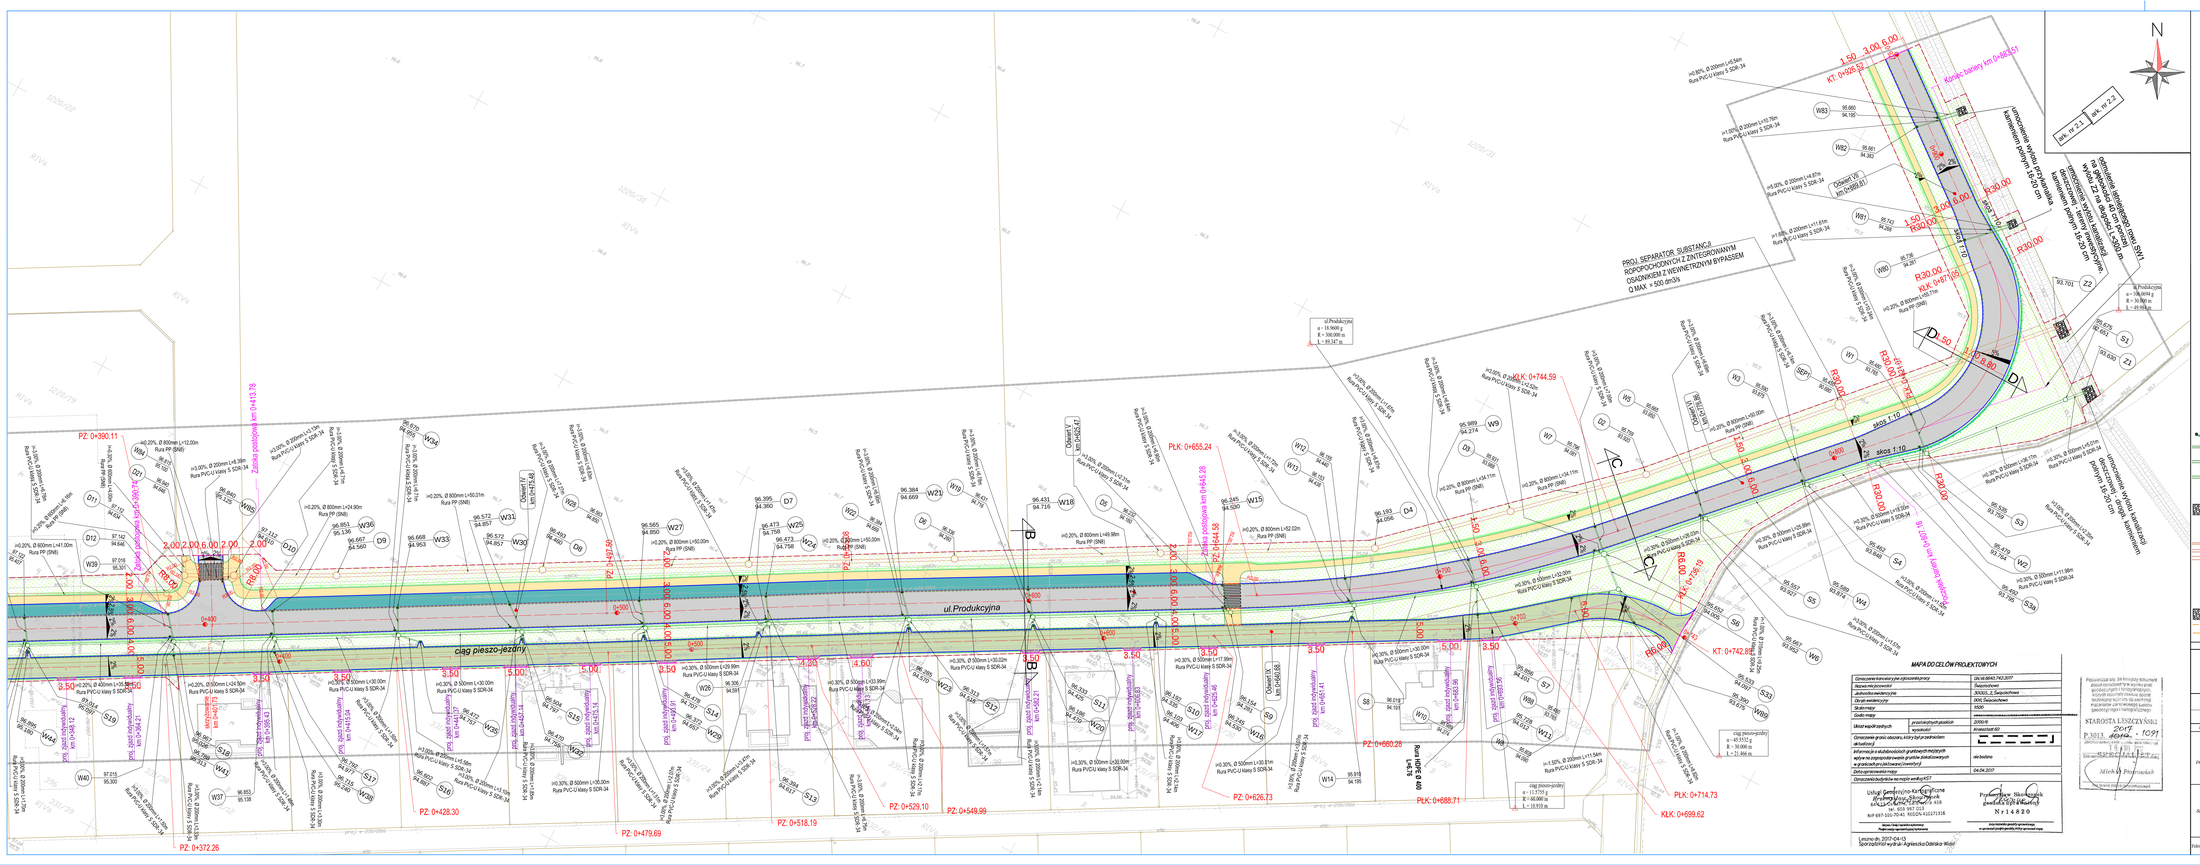
ul.Produkcyjna
ciąg pieszo-jezdny
PZ: 0+390.11
PZ: 0+372.26
PZ: 0+428.30
PZ: 0+479.69
PZ: 0+518.19
PZ: 0+529.10
PZ: 0+549.99
PZ: 0+626.73
PZ: 0+660.28
PZ: 0+714.73
PLK: 0+655.24
PLK: 0+688.71
KLK: 0+744.59
KLK: 0+699.62
KT: 0+742.82
KT: 0+428.32
Zjazd postojowy km 0+413.78
Zjazd postojowy km 0+452.28
Zjazd postojowy km 0+544.58
Zjazd postojowy km 0+588.78
Kanał.-burzowy km 0+465.51
Kanał.-burzowy km 0+588.78
PROJ. SEPARATOR SUBSTANCJI ROPOPOCHODNYCH Z ZINTEGROWANYM OBEJŚCIEM Z WEWNĘTRZNYM BYPASSEM Q MAX = 500 dm3/s
Rura HDPE Ø 600 L=6.16
Rura HDPE Ø 600 L=6.16
Obiekt V km 0+452.88
Obiekt V km 0+545.68
Obiekt V km 0+588.78
Obiekt V km 0+435.61
Obiekt V km 0+465.51
Obiekt V km 0+588.87
ul.Produkcyjna
α = 19,9000 g
R = 500.000 m
L = 89.347 m
ciąg pieszo-jezdny
α = 43.1572 g
R = 30.000 m
L = 21.464 m
ciąg pieszo-jezdny
α = 11.1729 g
R = 40.000 m
L = 18.933 m
ul.Produkcyjna
α = 196.9044 g
R = 36.000 m
L = 45.969 m
N
skos 1:10
skos 1:2
skos 1:2
R30.00
R6.00
R1.50
R0.50
3.00
6.00
1.50
0.80
2.00
2.00
6.00
2.00
2.00
3.50
5.00
4.00
4.00
5.00
3.50
3.50
5.00
4.00
4.00
5.00
3.50
3.50
5.00
4.00
4.00
5.00
3.50